


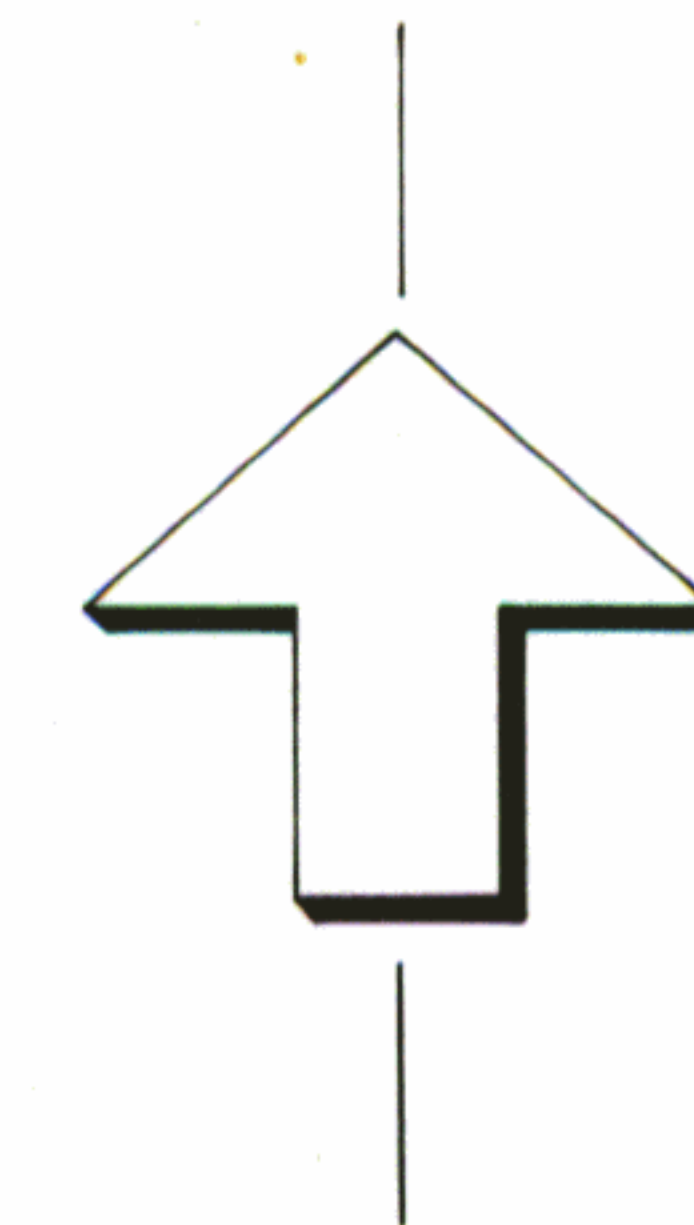

FÖRSLAG TILL ÄNDRING AV STADSPLAN

UPPRÄTTAT I APRIL 1985


TORSTEN LUNDIN
STADSPLANEINGENJÖR

BETECKNINGAR

A. GRÄNSBETECKNINGAR

-  STADSPLANEGRÄNS BELÄGEN 3 M UTANFÖR FASTSTÄLLELSEOMRÅDET
 OMRÅDESGRÄNS
 GÄLLANDE OMRÅDESGRÄNS AVSEDD ATT BEHÅLLAS
 BESTÄMMELSEGRÄNS
 GÄLLANDE BESTÄMMELSEGRÄNS AVSEDD ATT BEHÅLLAS
 GÄLLANDE BESTÄMMELSEGRÄNS AVSEDD ATT UTGÅ

B. OMRÅDESBETECKNINGAR

ALLMÄN PLATS

- ☐ GATA ELLER TORG

BYGGNADSKVARTER

- | | |
|-----|-----------------------------------|
| B | BOSTÄDER |
| BH | BOSTÄDER OCH HANDEL |
| QBH | KULTURRESERVAT - BOSTÄDER, HANDEL |
| H | HANDEL |

C. ÖVRIGA BETECKNINGAR AVSEDDA ATT FASTSTÄLLAS

- 
- MARK SOM INTE FÅR BEBYGGAS
ÖVERBYGGD GÅRD OCH ANNAN TERRASSBYGGNAD
BYGGNADSHÖJD
GÄLLANDE GATUHÖJD
UTFARTSFÖRBUDD TVÄRSTRECK MED PIL MARKERAR FÖRBUDETS SLUT

D. HÄNVISNING

- § 38 BS MILJÖHÄNSYN MED SKÄRPT TILLÄMPNING AV BYGGNADSSTADGANS
38 § SKALL SKE INOM HELA PLANOMRÅDET. SE BESKRIVNING.

GRUNDKARTEBETECKNINGAR

- FASTIGHETSGRÄNS
BYGGNADER
SKÄRMTAK
GATA
47,9
FRIGGA FREJA
5
KVARTERSNUMR
REGISTRNUMMER FÖR FASTIGHET
LÖVTRÄD
BASSÄNG
RUTNÄTSPUNKT
POLYGONPUNKT
STAKET

GRUNDKARTEREDOVISNINGEN PÅ PLANKARTAN
ÄR KOPIERAD EFTER SEPARAT GRUNDKARTA
UPPRÄTTAD I APRIL 1985
AV 1:e MÄTNINGSINGENJÖR ALE HAMRÉN
HÖJDSYSTEM: RIKETS- 1900
KOORDINATSYSTEM: 5 GON V
1938-LIDKÖPING 1949-1951
MÄTKLASS: II

Genom laga kraftvunnet beslut den

... 11 november 1985 ... fastställede
länsstyrelsen i Skaraborgs län å denna karta åskåd-
liggjord ... ändring av

stadsplan; betygar

Sigvard Gertzén

Sigvard Gertzén

TILLHÖR KOMMUNFULLMÄKTIGES BESLUT
DEN 26 AUGUSTI 1985 § 139
PÅ KOMMUNFULLMÄKTIGES VÄGNAR

KJELL ALMLÖF
SEKRETERARE

LIDKÖPING
LIDKÖPINGS KOMMUN
SKARABORGS LÄN

SKALA 1:1000

