

14021536

PLANBESTÄMMELSE

Följande gäller inom de områden som har
necanstände beteckningar. Där beteckning saknas
gäller bestämmelsen inom hela planområdet. Endast
angiven användning är tillåten

GRÄNSER

- Gräns för planområdet
- Egenskapsgräns

ANVÄNDNING AV MARK OCH VATTEN

Kvartersmark

- H₁ Kulturfhus: Alejéer, Konsthall och servering
- K₁ Kontor, hotell och semester/turistlägenheter
- S₁ Utbildningslokaler

UTNYTTJANDEGRAD

e₁ 000 Största byggnadsarea i m²

BEGRENSNINGAR AV MARKENS BEBYGGANDE

Marken får inte bebyggas

UTFORMNING; UTFÖRANDE

- Utförande
- Högsta byggnadshöjd i meter
- Föreskrivet antal våningar

Utseende (ny bebyggelse)

Ny bebyggelse skall utformas med putsfasader
och tak som ansluter till omgivningens särdrag.

Värdetulla byggnader och områden

Planområdet tillhör en miljö av sådan karaktär
som avses i 3 kap. 12§ PBL
Om- och tillbyggnad av befintliga byggnader
samt nya byggnader skall anpassas väl till
bruksmiljön. Se även planbeskrivning

ADMINISTRATIVA BESTÄMMELSER

Genomförandetiden är 5 år från den dag planen
vinner laga kraft.


BESLUT

Anlagen av Miljö- och byggnadsnämnden: 2002-06-17
Laga kraft: 2002-07-24
Genomförandetid till 2007-07-24


Detaljplan för Kvarteret Championen 2

i Klippans Kommun, Skåne Län
Upprättad 2002-03-25

- Göran Lönnqvist
Stadsarkitekt
- Agneta Andersson
Handläggare
- J&W arkitektur och design
Bodil Andersson
Morgan Edenhed
arkitekt
- Anders Blomqvist
arkitekt SAR

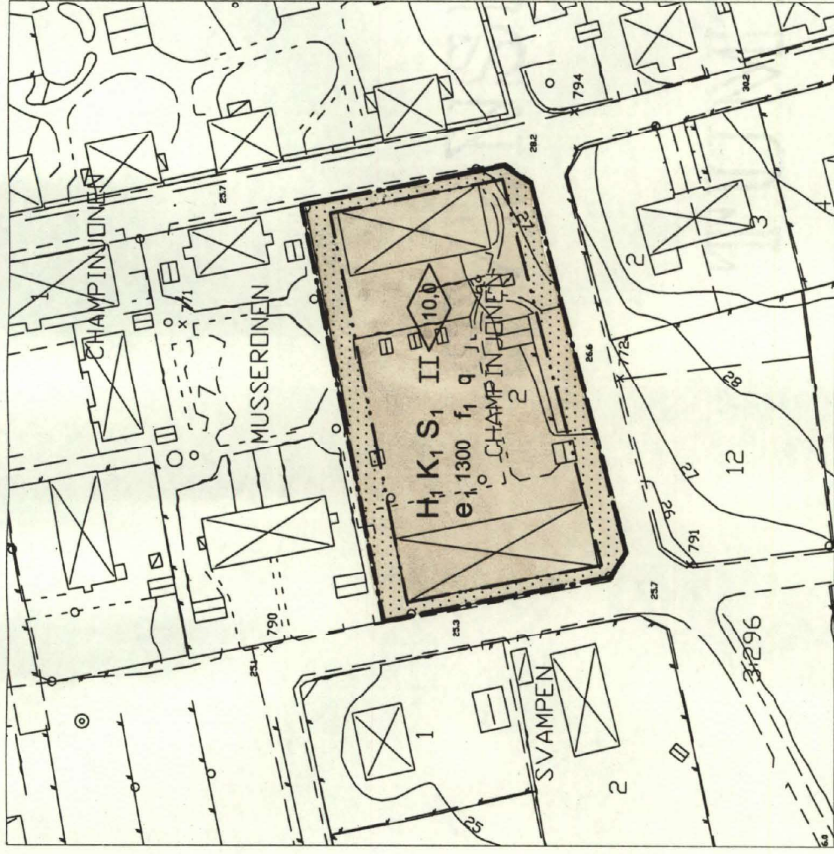

PLANKARTA

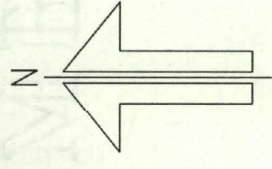


GRUNDKARTEBETECKNINGAR

- Fastighetsgräns
- Byggnader
- Körbana
- Gångstig
- Staket
- Häck
- Stödmur
- Slänt
- Nivåkurvor
- Markhöjd

- PLANHANDLINGAR
- PLANKARTA MED BESTÄMMELSER
- ILLUSTRATIONSKARTA
- PLANBESKRIVNING
- GENOMFÖRANDEBESKRIVNING
- FASTIGHETSFÖRTECKNING

Skala 1:1000

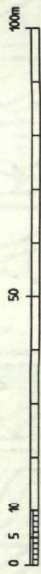

Klippan 1276-702/36