

FÖRSLAG TILL BYGGNADSPLAN

FÖR FRITIDSÄNDAMÅL ÖVER DEL AV FASTIGHETERNA

MÄRGÅRD 13, 19 samt

MÄRGÅRD 16, 128-135

I TYNDERÖ SOCKEN, HÄSSJÖ KOMMUN,

VÄSTERNORRLANDS LÄN

SUNDSVALL 1 MARS 1965

Georg Östlund
/Georg Östlund/
Distriktslantmätare

Staffan Öhman
/Staffan Öhman/
Lantmätare

Antaget av kommunalfullmäktige i Hässjö kommun
den 21/6 1966, § 43, betygar:

G. Åhlman
Kommunalkamrer

BETECKNINGAR

Befintliga förhållanden (grundkarta)

Fastighetsgräns

Bostadshus resp. uthus

Strandlinje

Väg

Planförslaget

Byggnadsplanegräns

Byggnadsmarks-och annan
områdesgräns

Bestämmelsegräns

Gränslinjer ej avsedda att faststäl-
las

Parkmark

[B] Område för bostadsändamål


V Vattenområde

Mark som icke får bebyggas

Vägmark

W Mark tillgänglig för underjordiska
ledning

År 1967 den 26 september fastställde länsstyrelsen
i Västernorrlands län den å denna karta upptagna
byggnadsplan, vilket beslut vunnit laga kraft, be-
tygar Härnösand i landskansliet den 25 januari 1968.
På tjänstens vägnar:
Olle Fernström

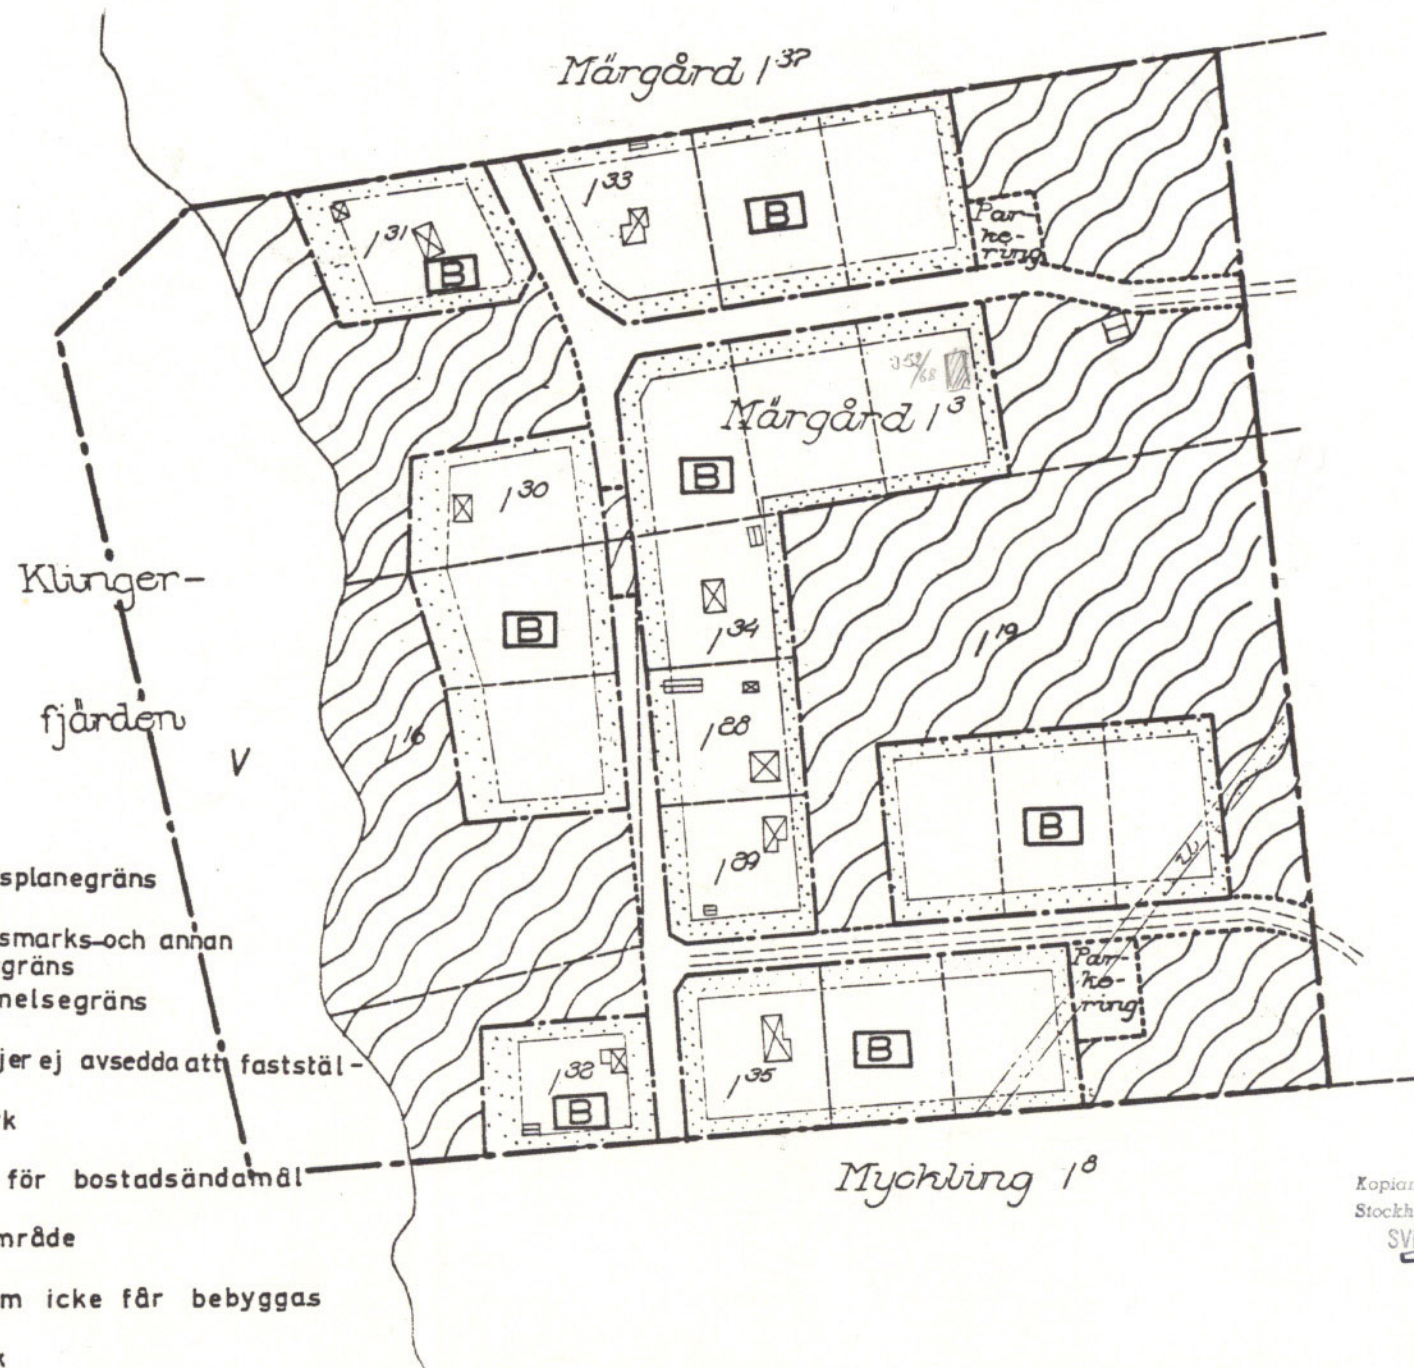

20 10 0 20 40 60 80 100 120 140 160 180 200 m.

SKALA 1:2000

Kopians likhet med original betygas.
Stockholm den 26.2.1968.
SVENSKA REPRODUKTIONS AB
G. Lundberg