


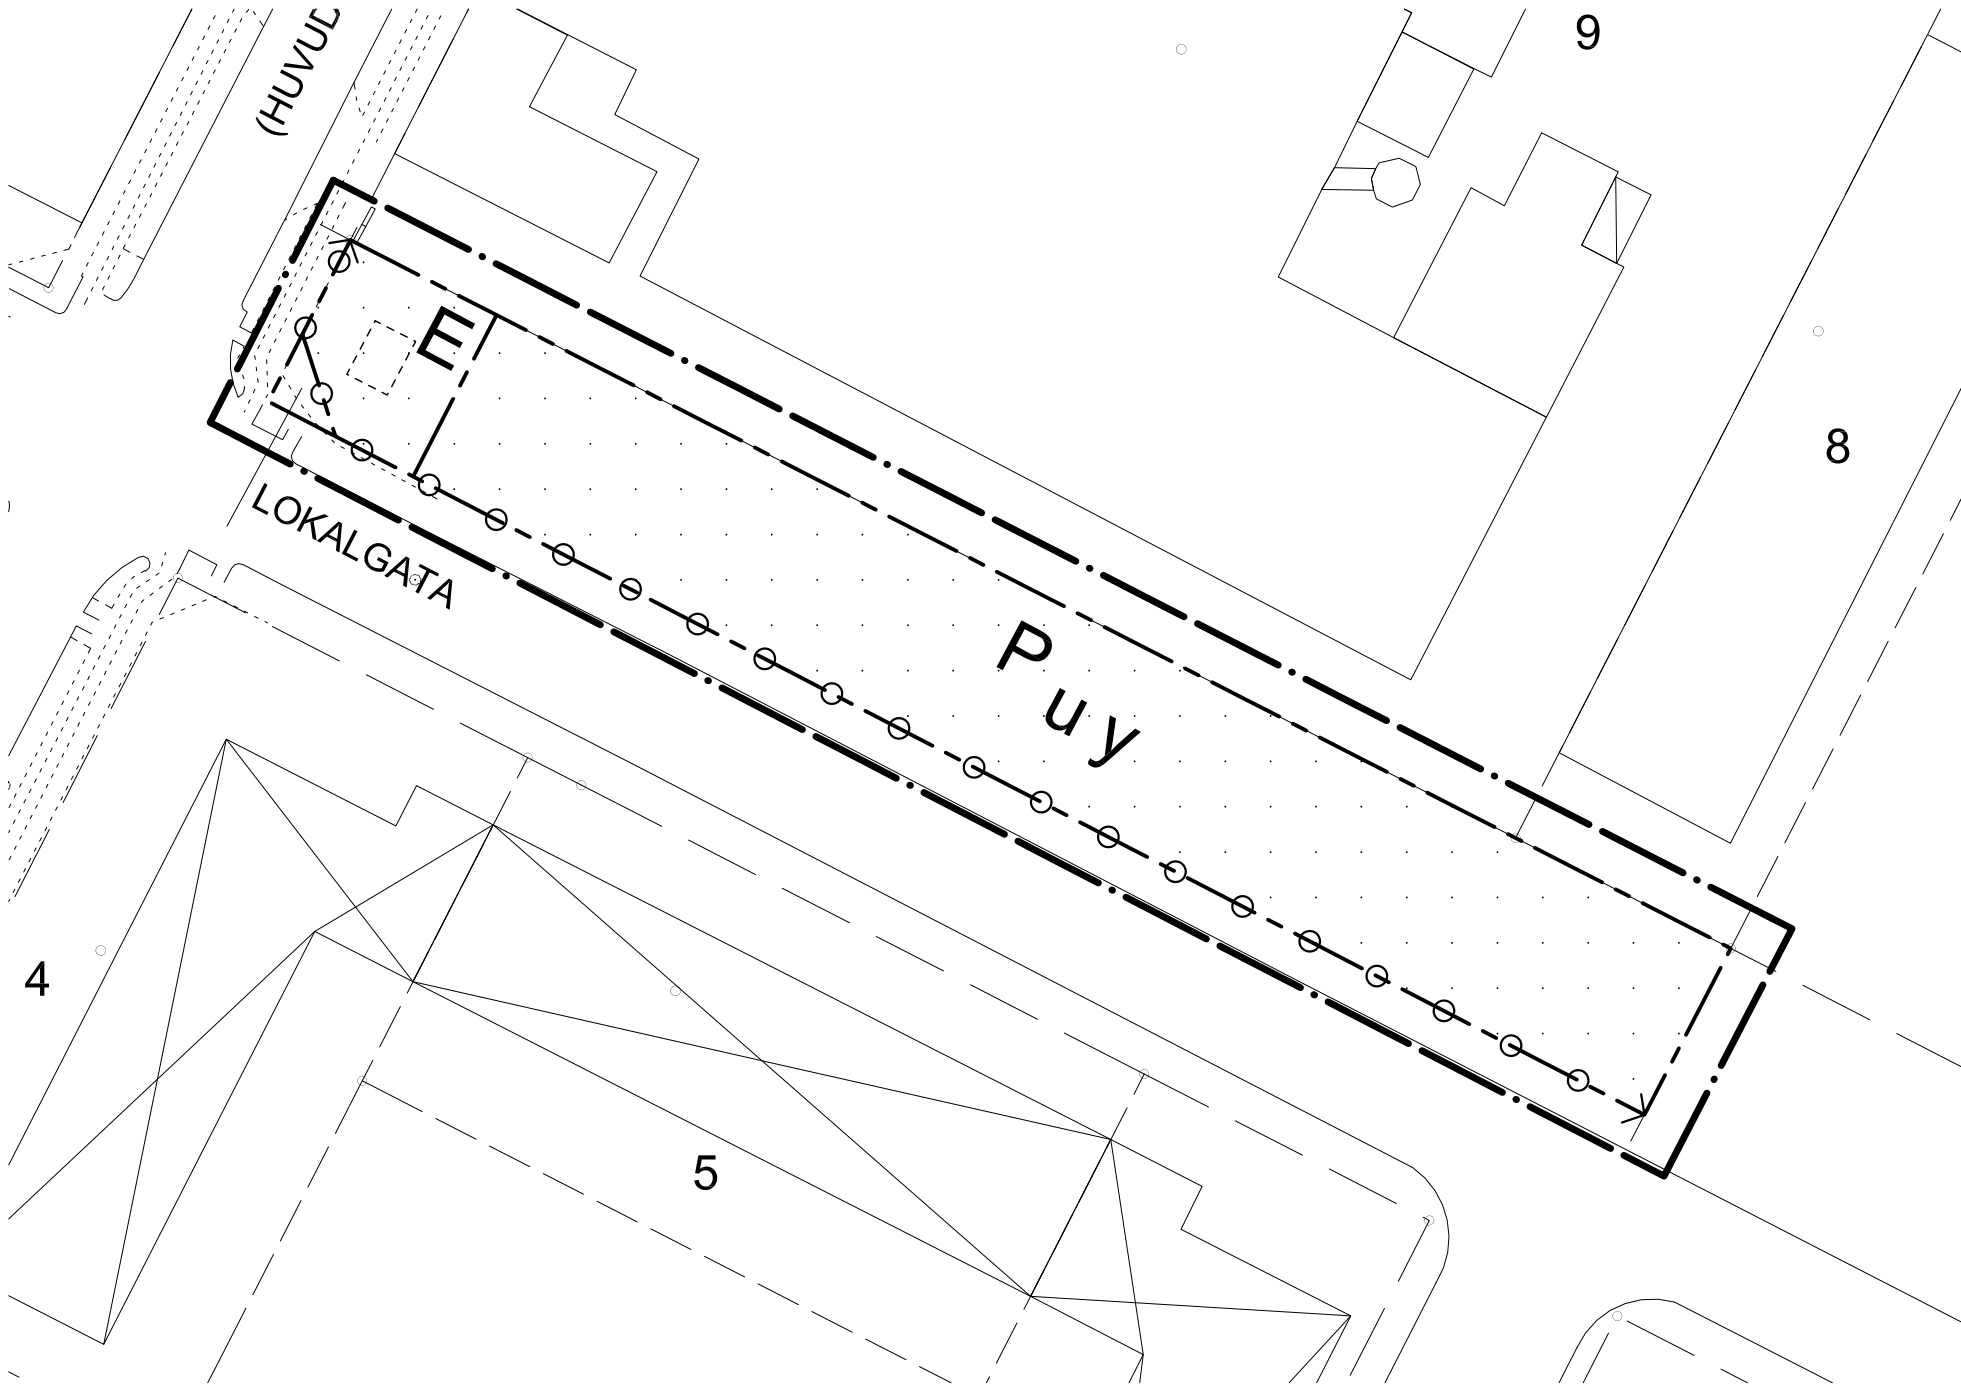

PLANBESTÄMMELSER

Följande gäller inom områden med nedanstående beteckningar. Där beteckning saknas gäller bestämmelsen inom hela planområdet. Endast angiven användning och utformning är tillåten.

GRÄNSBETECKNINGAR

- Linje ritad 3 meter utanför planområdets gräns
- Användningsgräns
- Egenskapsgräns
- Illustrationslinje

ANVÄNDNING AV MARK OCH VATTEN

Allmänna platser


- (HUVUDGATA) Trafik mellan områden
- LOKALGATA Lokaltrafik

Kvartersmark

- E Tekniska anläggningar
- P Parkering

BEGRÄNSNING AV MARKENS BEBYGGANDE

- Marken får inte bebyggas.
- y Marken skall vara tillgänglig för infart till Hyveln 8.
- u Marken skall vara tillgänglig för allmänna underjordiska ledningar
- Utfartsförbud. Utfart får dock medges i enstaka lägen vid bygglovsprövning.

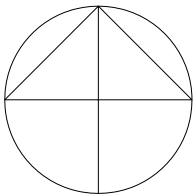

ADMINISTRATIVA BESTÄMMELSER

Genomförandetiden är 5 år från den dag planen vinner laga kraft

Till planen hör:			
Planbeskrivning	Fastighetsförteckning	Samrådsredogörelse	
Genomförandebeskrivning	Grundkarta	Utlåtande	
Detaljplan för del av			
Innerstaden 5:71		Beslutsdatum	Instans
		Godkännande	BN
		Antagande	KF
Trelleborgs kommun, Skåne län		Laga kraft	
Upprättad 2008-09-23			
Stefan Fern	Zorica Radnell		
Stadsbyggnadschef	Planarkitekt		
		Dp 156	