

FÖRSLAG TILL ÄNDRING AV STADSPLANEN FÖR DEL AV KV. 112 MÖLLAREN I HÄSSLEHOLM

UPPRÄTTAT UNDER ÅR 1960 AV
STADSARKITEKT SAR SVEN-ERIC FÄLT
HÄSSLEHOLM DEN 10 OKTOBER 1960

Sven-Eric Fält

(SVEN-ERIC FÄLT)

TILLHÖR BYGGNADSNÄMNDENS I HÄSSLEHOLM
BESLUT DEN 18 NOV. 1960, § 469,
BETYGAR:

Sven-Eric Fält



N:r III:345. År 1961 den 13 mars
har länsstyrelsen genom lagakraft-
funnet beslut fastställt den å
kartan upptagna stadsplane-
ändringen; betygar
Kristianstads landskansli
som ovan.
På tjänstens vägnar:

Stpl. 2 kr.
(Äsatt exp.)


H. Wikström
H. WIKSTRÖM

BETECKNINGAR:

- | | |
|--------------|---|
| ----- | FASTIGHETSGRÄNS |
| 0, 00000 | TOMT RESP. REGISTERFASTIGHET |
| ▢ ▢ | BEFINTLIGA BYGGNADER |
| —+— | JÄRNVÄG |
| —49—
—50— | NIVÅKURVOR |
| ----- | STADSPLANEGRÄNS, BELÄGEN 3 M UTANFÖR DET OMRÅDE FÖRSLAGET AVSER |
| ===== | GÄLLANDE OMRÅDES- OCH BESTÄMMELESGRÄNS |
| —•—•— | OMRÅDESGRÄNS MED STÄNGSELSKYLDIGHET |
| ▢ Jb | OMRÅDE FÖR SMÅINDUSTRI- OCH BOSTADSÄNDAMÅL |
| ▢ | MARK SOM ICKE FÅR BEBYGGAS |
| II | ANTAL VÅNINGAR |
| +00.0 | GÄLLANDE GATUHÖJD |

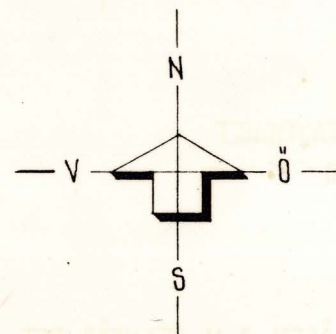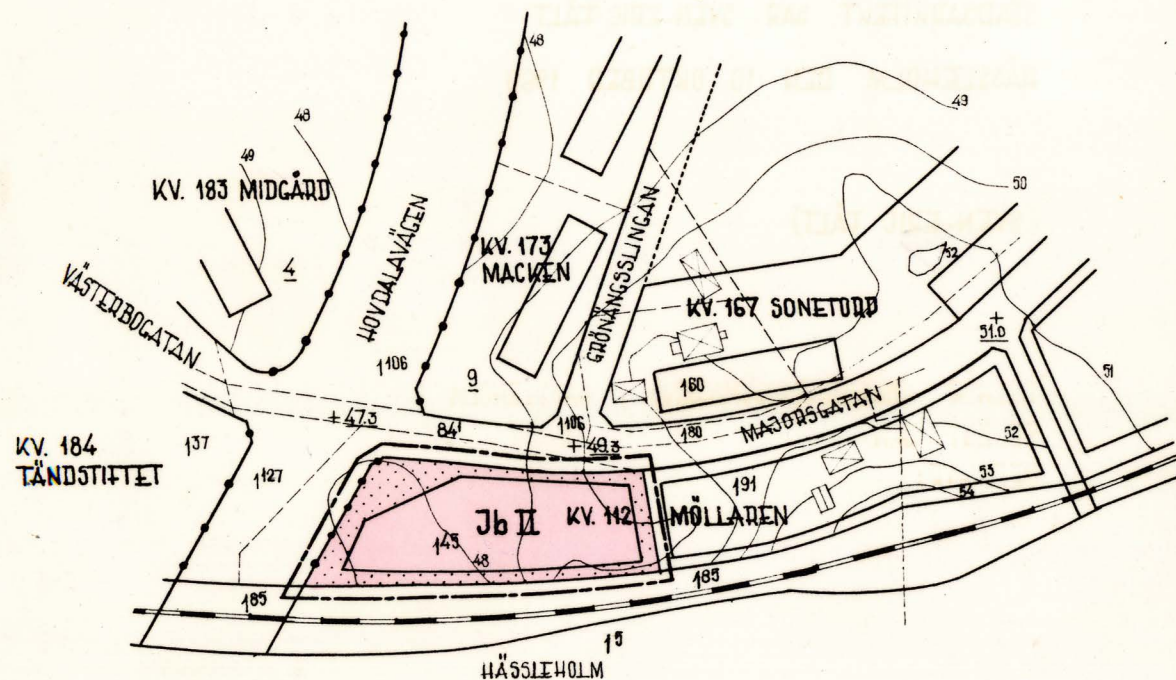

SKALA 1:2000

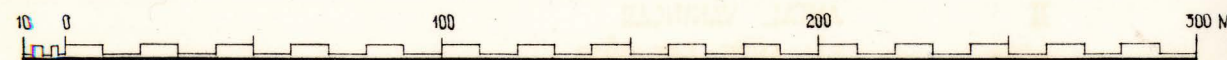

Arkivnr: A71