

Plankarta

- Planområdesgräns
- Användningsgräns
- Egenskapsgräns

Planbestämmelser

Följande gäller inom de områden som har nedanstående beteckningar. Där beteckning saknas gäller bestämmelsen inom hela området om inte annat anges.

ANVÄNDNING AV MARK

Allmänna platser

NATUR Naturområde

Kvartersmark

H Handel

G Bilservice

Vattenområden

W Öppet vattenområde

W₁ Öppet vattenområde där en bro får uppföras.

BEGRÄNSNING AV MARKENS BEBYGGANDE

Marken får inte bebyggas

MARKENS ANORDNANDE

Utfart

Körbar utfart får inte anordnas

PLACERING; UTFORMNING; UTFÖRANDE

Byggnadsteknik

b₁ Endast källarlösa hus

b₂ Uppvärmning skall så långt det är möjligt ske med luft- eller vattenburet system.

STÖRNINGSSKYDD

m₁ Ej försäljning av bensin, diesel, naturgas eller etanol.

ADMINISTRATIVA BESTÄMMELSER

Genomförandetid

Genomförandetiden är 5 år räknat från det datum planen vinner laga kraft.



Detaljplan för del av
Anderstorp 11:147 och 8:55
m.fl. fastigheter i Anderstorp
Gislaveds kommun, Jönköpings län.
Upprättad i november 2002

Britt Benjaminsson
Planingenjör

Gislaveds kommun
Byggnadsnämndskontor


Planens beteckning **A 86**

Antagen av Bn 2003-02-06

Vunnit laga kraft 2003-03-06

Genomförande-
tidens slut 2008-03-06

Skala 1:1000

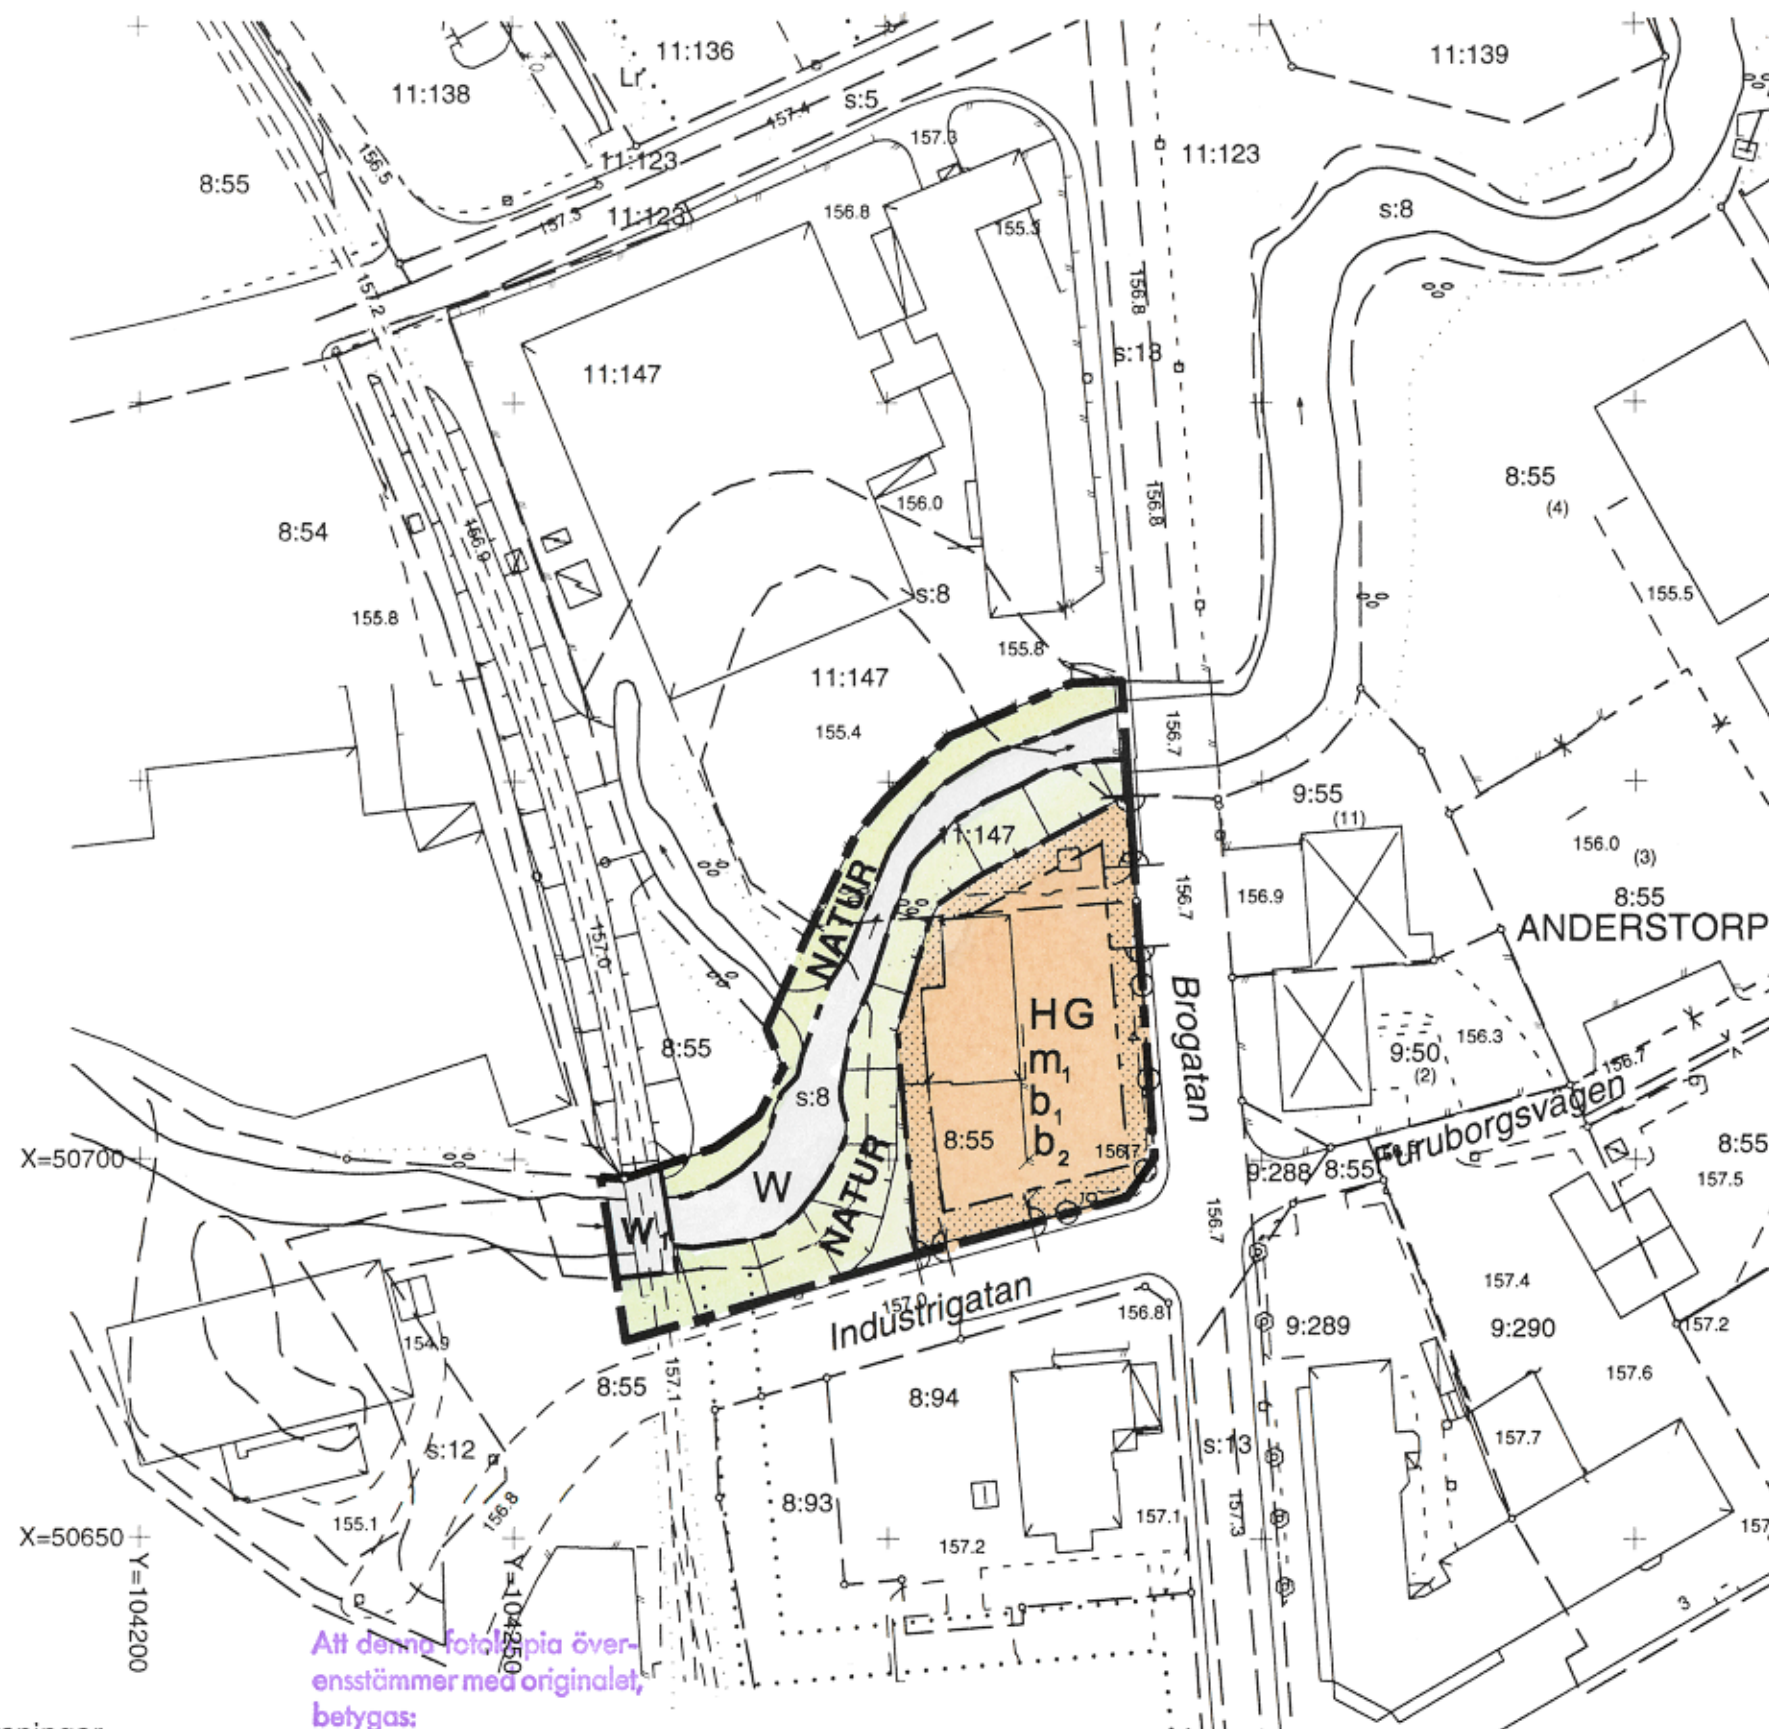

Upplysningar

Grundkartans beteckningar

- | | | | |
|-----------------|--------------------|------------------|------------------|
| Fastighetsgräns | Byggnad, takkontur | Staket, mur | Belysningsstolpe |
| Traktgräns | Byggnad, husliv | Häck | Avvägd höjd |
| Rutnät | Uthus | Barrskog, Lövsog | Körbanekant |
| 11:147 | Registernummer | Enstaka lövträd | Körbana kantsten |
| Anderstorp | Registerområde | Ägoslagsgräns | Gångbanekant |
| | | Bäck Dike | Nivåkurvor |

Uppgifter om grundkartan

Upprättad och ajourförd av MBK-enheten
i Gislaved fram till Oktober 2001
Koordinatsystem i plan 5.0 gon V 63:-1
Region 02 Halland
Höjdsystem RH 70

Kennet Boqvist
Mätningsskel

Aff denna fotokopia över-
ensstämmer med originalet,
betygas:

B. Benjaminsson