



PLANBESTÄMMELSER

Följande gäller inom områden med nedanstående beteckningar. Där beteckning saknas gäller bestämmelsen inom hela området. Endast angiven användning och utformning är tillåten.

GRÄNSBETECKNINGAR

- Planområdesgräns
- Användningsgräns
- Egenskapsgräns

MARKANVÄNDNING

Allmänna platser

- HUVUDGATA Trafik mellan områden
- LOKALGATA Lokaltrafik
- TORG Gångtrafik, handel och publik verksamhet
- P Parkering

KVARTERSMARK

- C Centrum

UTNYTTJANDEGRAD

- e Största byggnadsarea i m²

BEGRÄNSNING AV MARKENS BEBYGGANDE

- Marken får inte bebyggas
- u Marken skall vara tillgänglig för allmänna underjordiska ledningar
- u₁ El-ledning som ligger under byggnad
- x Marken skall vara tillgänglig för allmän gångtrafik

MARKENS ANORDNANDE

- Utfart
- Utfart får inte anordnas

UTFORMNING

- +0.0 Högsta byggnadshöjd i meter över nollplanet

ADMINISTRATIVA BESTÄMMELSER

Genomförandefriden är 10 år från den dag planen vinner laga kraft

ILLUSTRATIONER

- Illustrationlinje
- gångväg Illustrationstext

Detaljplan för

del av Skönsbergs centrum

Köpingen 3 m fl


Skönsberg, Sundsvalls kommun

Upprättad på stadsbyggnadskontoret 2002-05-15

Jan Dahl
Jan Dahl
planchef

Ann-Christin Stenström
Ann-Christin Stenström
planingenjör

Skala 1:1000

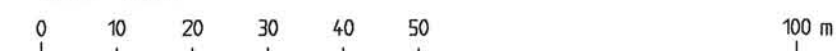

Antagen av SBN 2002-09-09

Laga kraft 2002-10-03

PRIMÄRKARTANS BETECKNINGAR

- Fastighetsgräns
- KÖPINGEN Fastighetsbeteckning
- 3 Fastighetsnummer
- Byggnader
- Häck
- Staket
- Stenmur
- Stänt
- Gata
- Lövtädd
- +0.0 Avvägd höjd
- + Rutnätspunkt

Uppgifter om primärkartan

Upprättad genom fotogrammetrisk mätning
Koordinatsystem: Lokalt system Sundsvall 0 gon
Höjdsystem: Lokalt system Sundsvall
Kartblad: 46B
Mät- och kartavdelningen i Sundsvall 2002-05-15

Ingrid Wiklander-Nylander
INGRID WIKLANDER-NYLANDER
överingenjör