


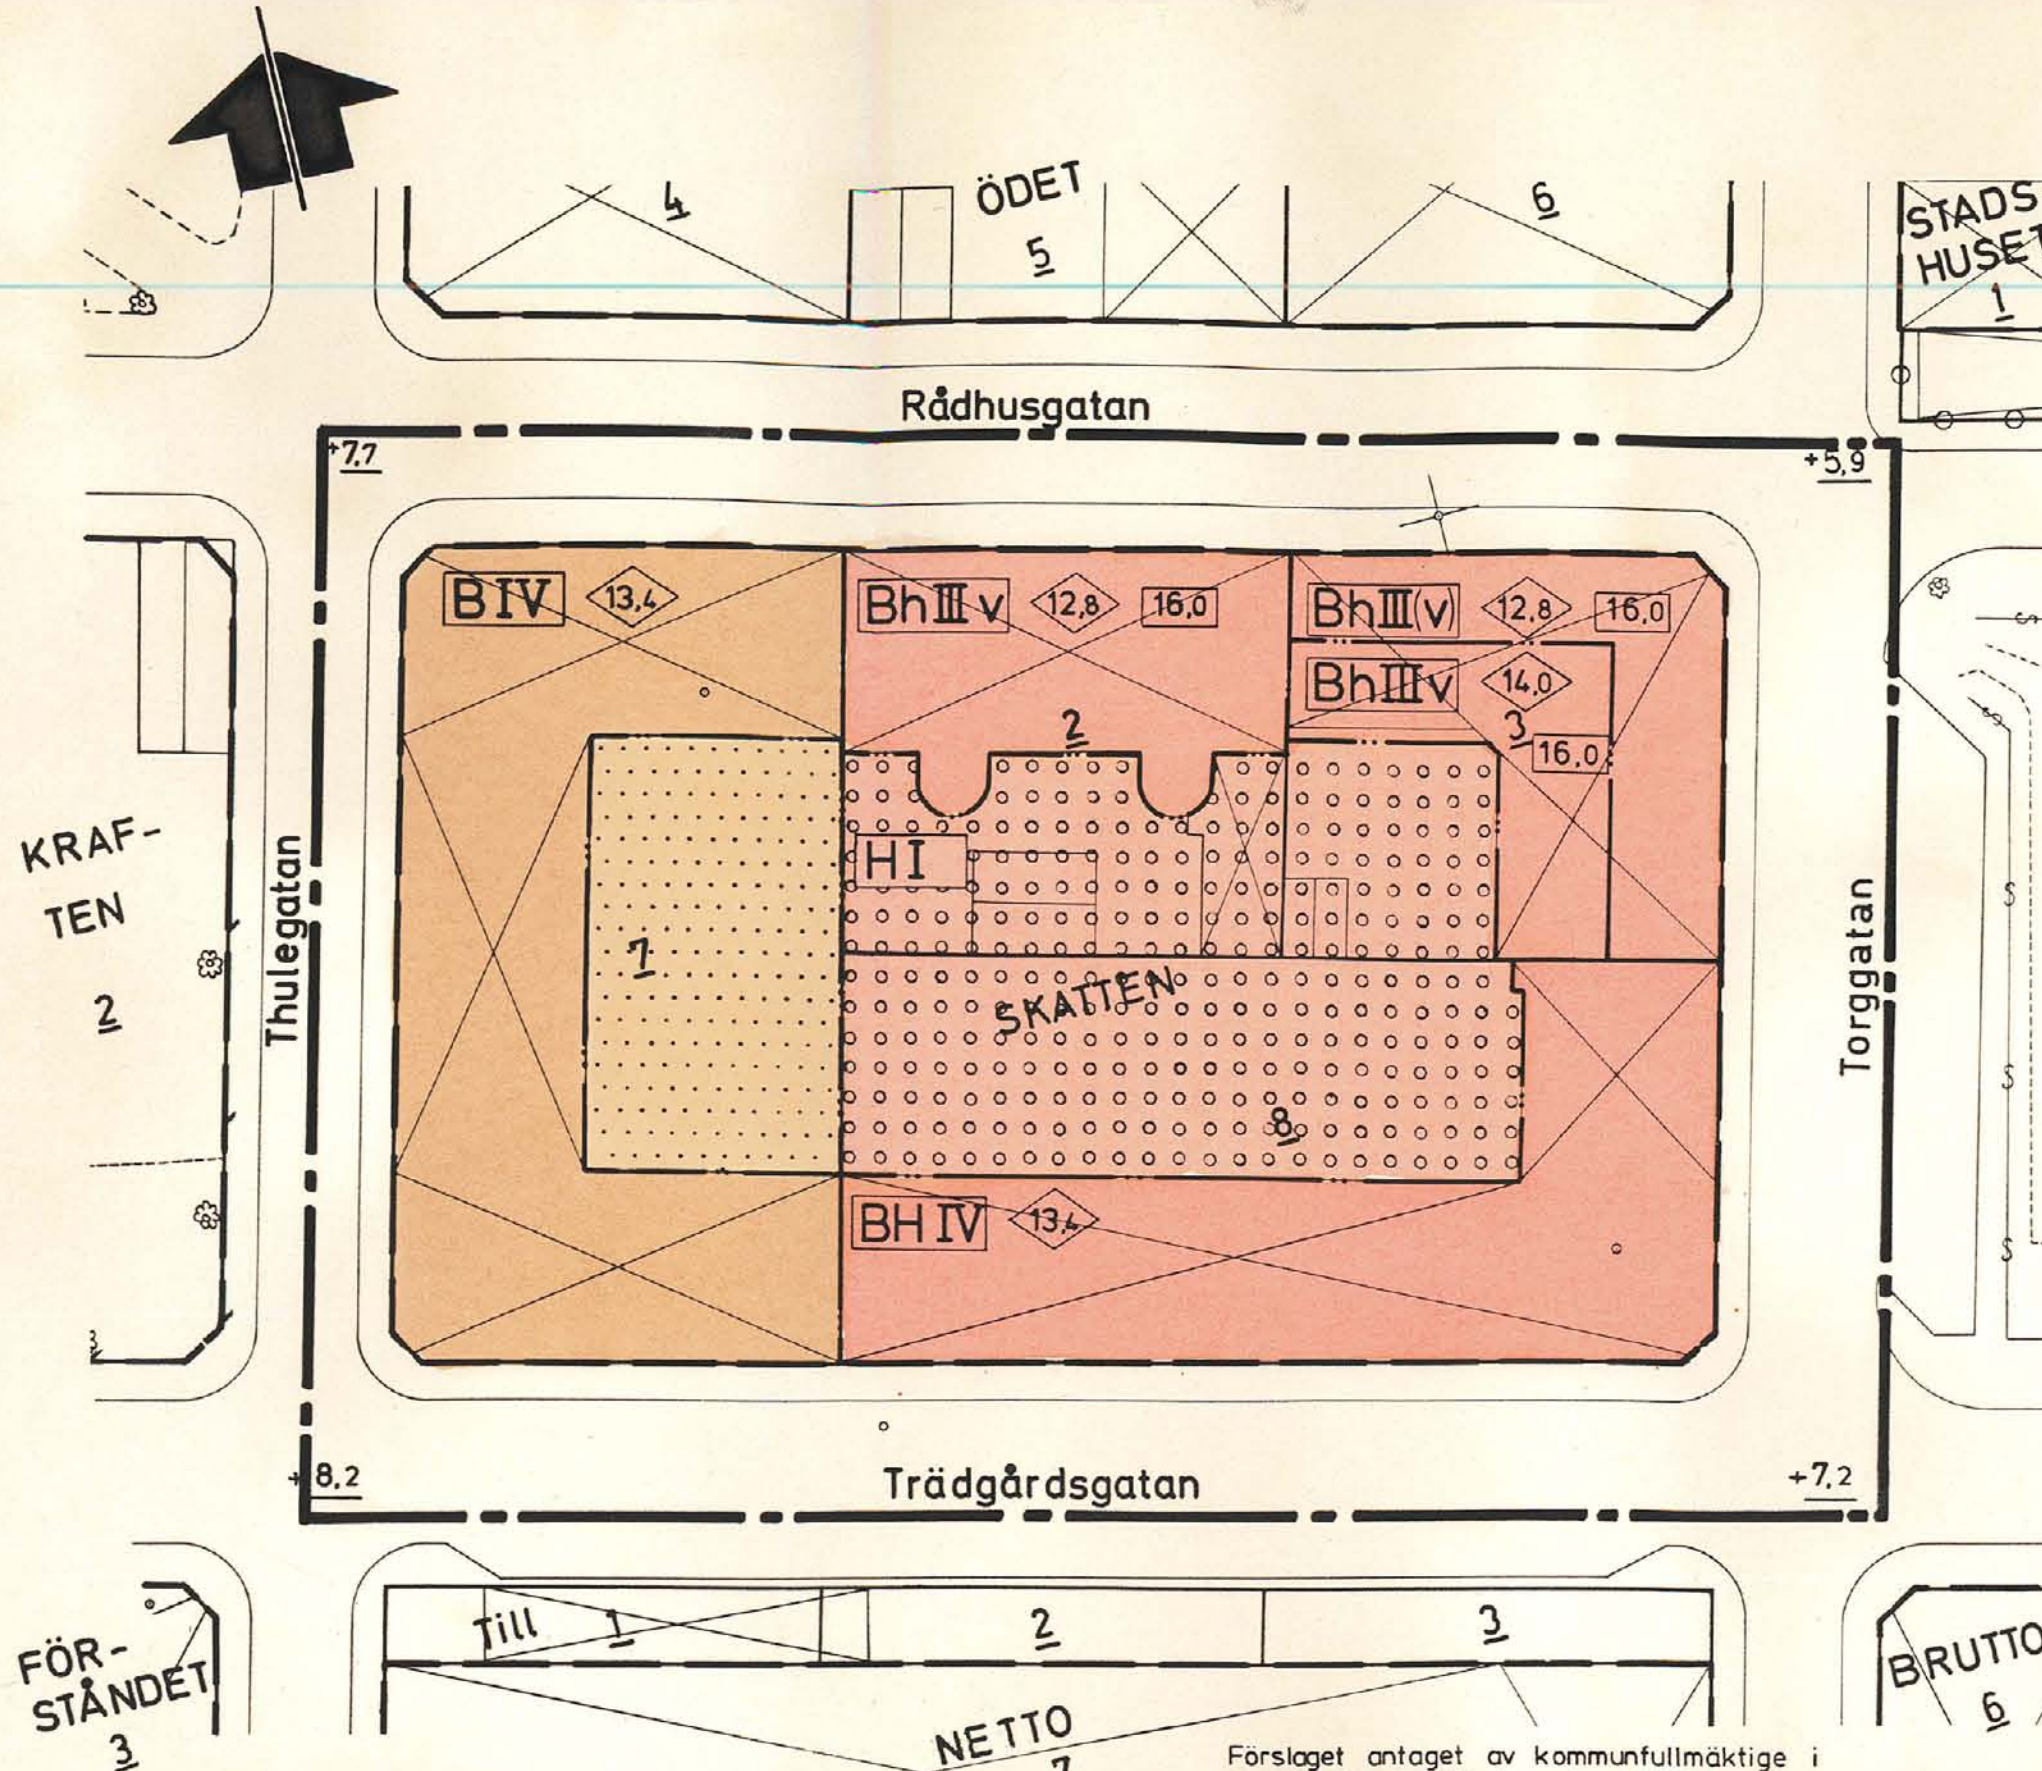

BETECKNINGAR

Grundkartan

- Gällande kvartersgräns
- Gällande gräns för specialområde
- Fastighetsgräns
- Huvudbyggnad resp. uthus
- Träd
- Häck
- Mur
- Kontur av gräsmatta
- Gångbanekant
- Nummer å rättsligen bestående tomt

Stadsplanekartan

A. Gränsbeteckningar

- Stadsplanegräns
- Gällande kvartersgräns avsedd att bibehållas
- Bestämmelegrens

B. Områdesbeteckningar

Allmän plats

- Gata

Byggnadskvarter

- B Område för bostadsändamål
- Bh Område för bostads- och handelsändamål
- BH Område för bostads- och handelsändamål
- H Område för handelsändamål

C. Övriga beteckningar

- Mark som icke får bebyggas
- Överbyggd gård
- Gällande gatuhöjd
- III, IV Antal våningar
- v, (v) Utrymme ovan våning får inredas
- Byggnadshöjd
- Höjd av byggnads tak

Grundkartan är upprättad av stadsingenjörskontoret år 1971 genom fotogrammetrisk mätning.
Sundsvall den 17 april 1972

Ingemar Rösblad

INGEMAR RÖSLAD
stadsingenjör

Förslag till ändring av stadsplanen för Sundsvall beträffande kvarteret SKATTEN

Sundsvall den 17 april 1972

Ändrat enligt byggnadsnämndens beslut den 14.8.1972

Lars Rimfors

LARS RIMFORS
stadsbyggnadschef

Hans Schlyter

HANS SCHLYTER
stadsarkitekt

Stadsbyggnadskontoret

28/3 73

SVENSKA REPRODUKTIONS AB


G. Lundberg

Expeditionen Förv.-pl.

G. Lundberg

SRA Stilm 1972

SKALA 1:400

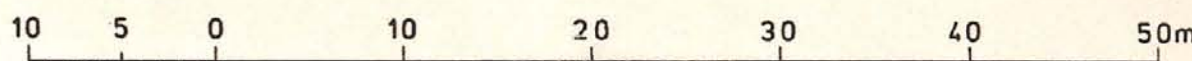

S 288

Förslaget antaget av kommunfullmäktige i Sundsvall den 18 december 1972, nr 421 betygar i tjänsten

Sten Zackari
STEN ZACKARI
Sekreterare

Den 21.2.1973 fastställde länsstyrelsen i Västernorrlands län denna stadsplan. Beslutet har enligt stadgandet i 150 § tredje stycket byggnadslagen vunnit laga kraft. Härnösand 23.2.1973
På tjänstens vägnar
U. Johansson