


Antaget av kommunalfullmäktige i
Brunnby kommun enligt beslut den
26 september 1966, § 74.
Erik A Eriksson
Ordförande

Genom beslut den 17 april 1967
vilket på grund av stadgande i
150 § tredje stycket byggnads-
lagen vunnit laga kraft, har
länsstyrelsen i Malmöhus län
fastställt det å denna karta
avfattade förslag till bygg-
nadsplaneändring; betygar.
Malmö i landskansliet som ovan.
På tjänstens vägnar:
G. Gunnarson
Utan avgift

Registrerad

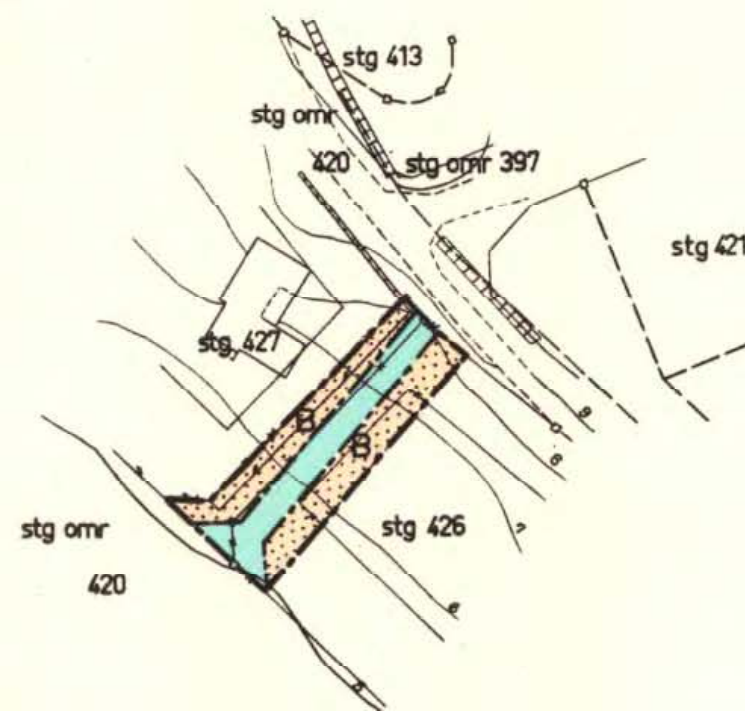

FÖRSLAG TILL ÄNDRING AV BYGGNADSPLENEN FÖR STG 426 M.F.L. I MÖLLE, BRUNNBY KOMMUN

HÄLSINGBORG DEN 23 MARS 1966

S. Linders

S LINDERS
DISTRIKTSLANTMÄTARE

BETECKNINGAR

GRUNDKARTAN

---	fastighetsgräns
---	vägbana
---	stenmur
---	staket
---	befintlig bebyggelse
---	höjdkurvor

PLANEN


gränsbeteckningar

---	gräns för planförslaget
---	gällande områdes- och bestämmelsegräns
---	avsedd att utgå
---	områdesgräns
---	bestämmelsegräns

övriga beteckningar

---	allmän plats
---	område för bostadsändamål
---	mark som ej får bebyggas

SKALA 1:1000

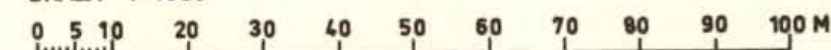

Kopierat till kommunfullmäktige i
Stockholm den 16.5.1967.
SVENSKA REPRODUKTIONS AB
S. Lundberg
G. Lundberg