


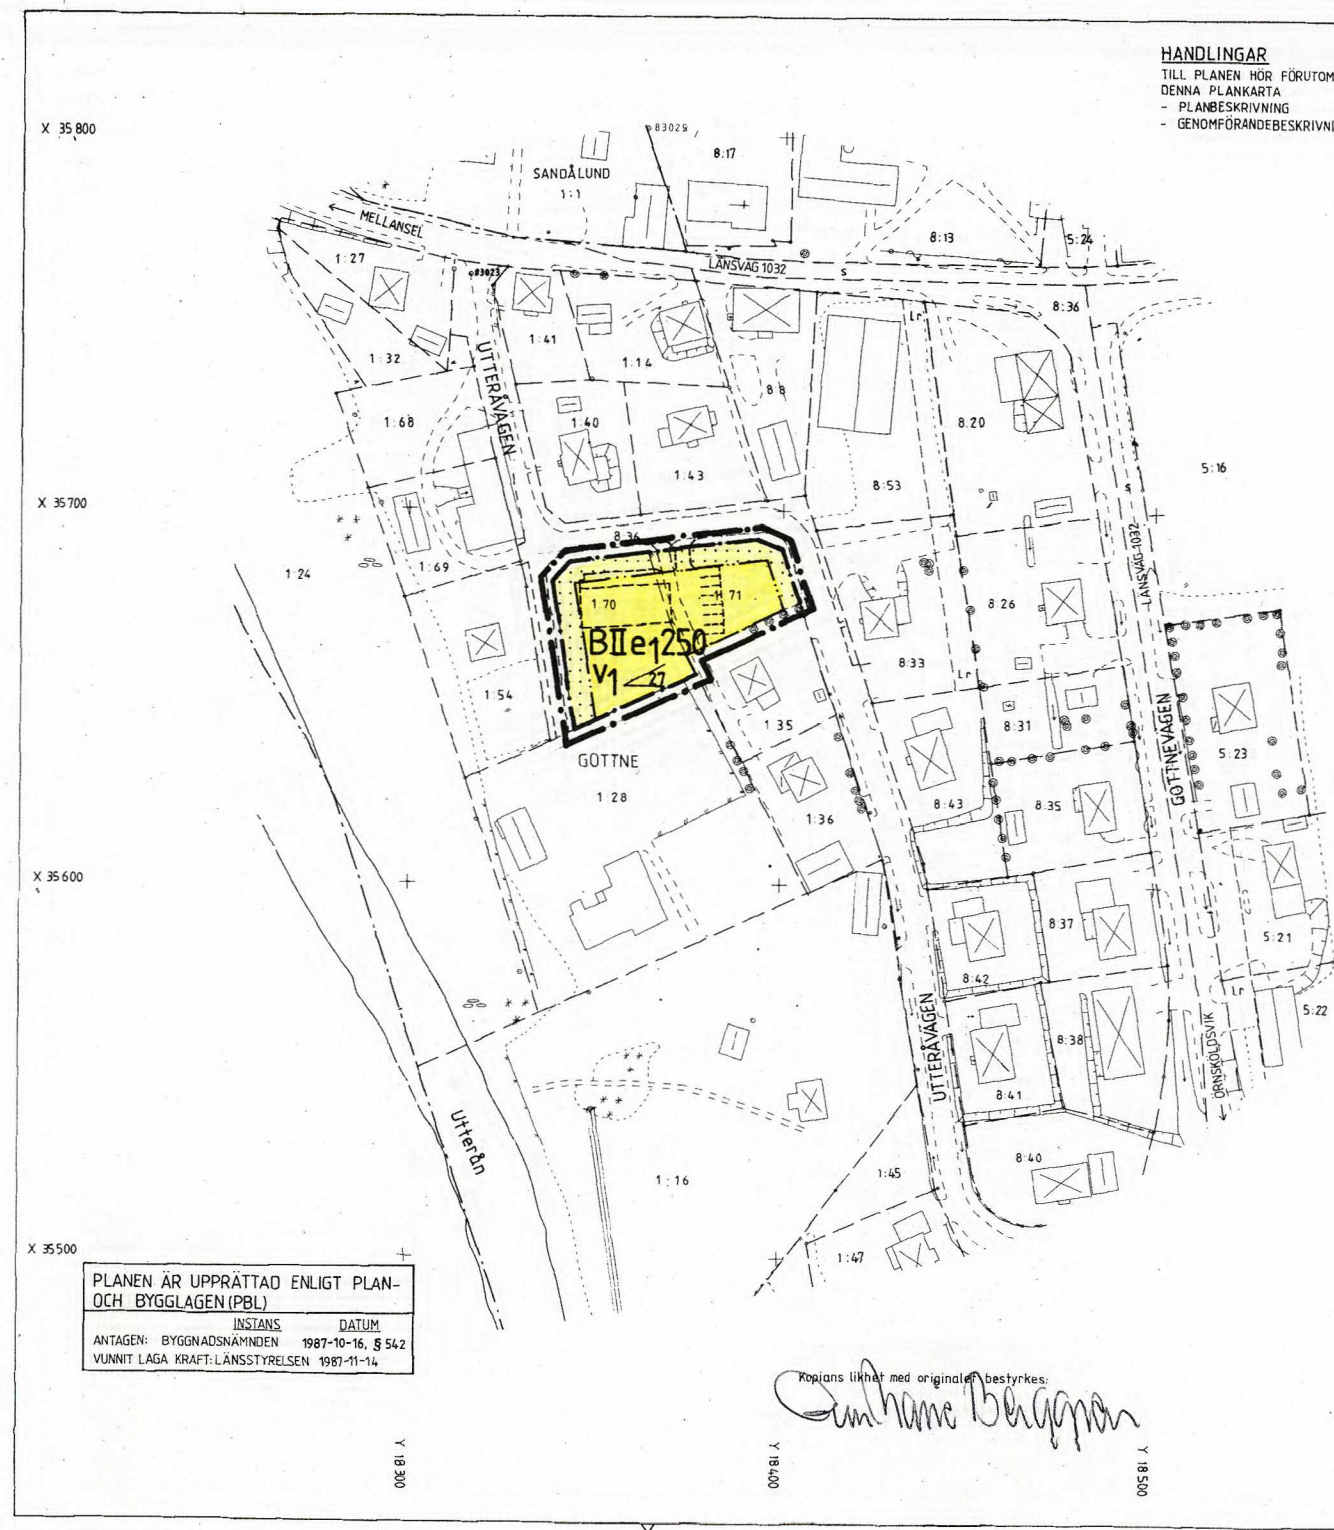

GRUNDKARTAN ÄR UPPRÄTTAD 1987-09-02 AV PLAN OCH BYGGKONTORET

GRUNDKARTANS BETECKNINGAR

	TRAKTGRÄNS
	FASTIGHETSGRÄNS
	BOSTADSHUS RESP UTHUS
	KYRKA
	STAKET
	HÄCK
	TRÄD
	BARRSKOG RESP LÖVSKOG
	VÄG
	SLÄNT
	STRANDLINJE
	POLYGONPUNKT
	RUTNÄTSPUNKT
	TRAKTNAMN
	REGISTERNUMMER FÖR FASTIGHET

PLANBESTÄMMELSER

FÖLJANDE GÄLLER INOM OMRÅDEN MED NEDANSTÄENDE BETECKNINGAR
ENDAST ANGIVEN ANVÄNDNING OCH UTFORMNING ÄR TILLÅTEN

GRÄNSBETECKNINGAR

	GRÄNS FÖR PLANOMRÅDET BELÄGEN TRE METER UTANFÖR PLANOMRÅDETS VERKLIGA GRÄNS
	ANVÄNDNINGSGRÄNS
	EGENSKAPSGRÄNS

1. ANVÄNDNING AV MARK

KVARTERSMARK

	BOSTÄDER
--	----------

2. UTNYTTJANDEGRAD

	STÖRSTA BYGGNADSAREA
--	----------------------

3. BEGRÄNSNING AV MARKENS BEBYGGANDE

	MARKEN FÅR INTE BEBYGGAS
--	--------------------------

4. UTFORMNING

	HÖGSTA ANTAL VÅNINGAR (II=7,0 METER)
	VIND FÅR INTE INREDAS
	HÖGSTA TAKLUTNING I GRADER

5. ADMINISTRATIVA BESTÄMMELSER

GENOMFÖRANDETID

- GENOMFÖRANDETIDEN ÄR FEM ÅR FRÅN DET PLANEN VUNNIT LAGA KRAFT

ILLUSTRATIONER

	ILLUSTRATIONSLINJER
--	---------------------

PLANKARTA

DETALJPLAN FÖR

GOTTNE 1:70, 1:71

MO SOCKEN ÖRNSKÖLDSEVIKS KOMMUN
VÄSTERNORRLANDS LÄN

UPPRÄTTAD 1987-10-12
PLAN OCH BYGGKONTORET, ÖRNSKÖLDSEVIK

HÅKAN HELDNER

PLANARKITEKT

SKALA 1:2000

10 5 0 10 20 30 40 50 60 70 80 90 M

HÖJDSYSTEM: RH 00

861009
HH/GMB

ÖRNSKÖLDSEVIK 87.10.16

2284-P87/1016/1