


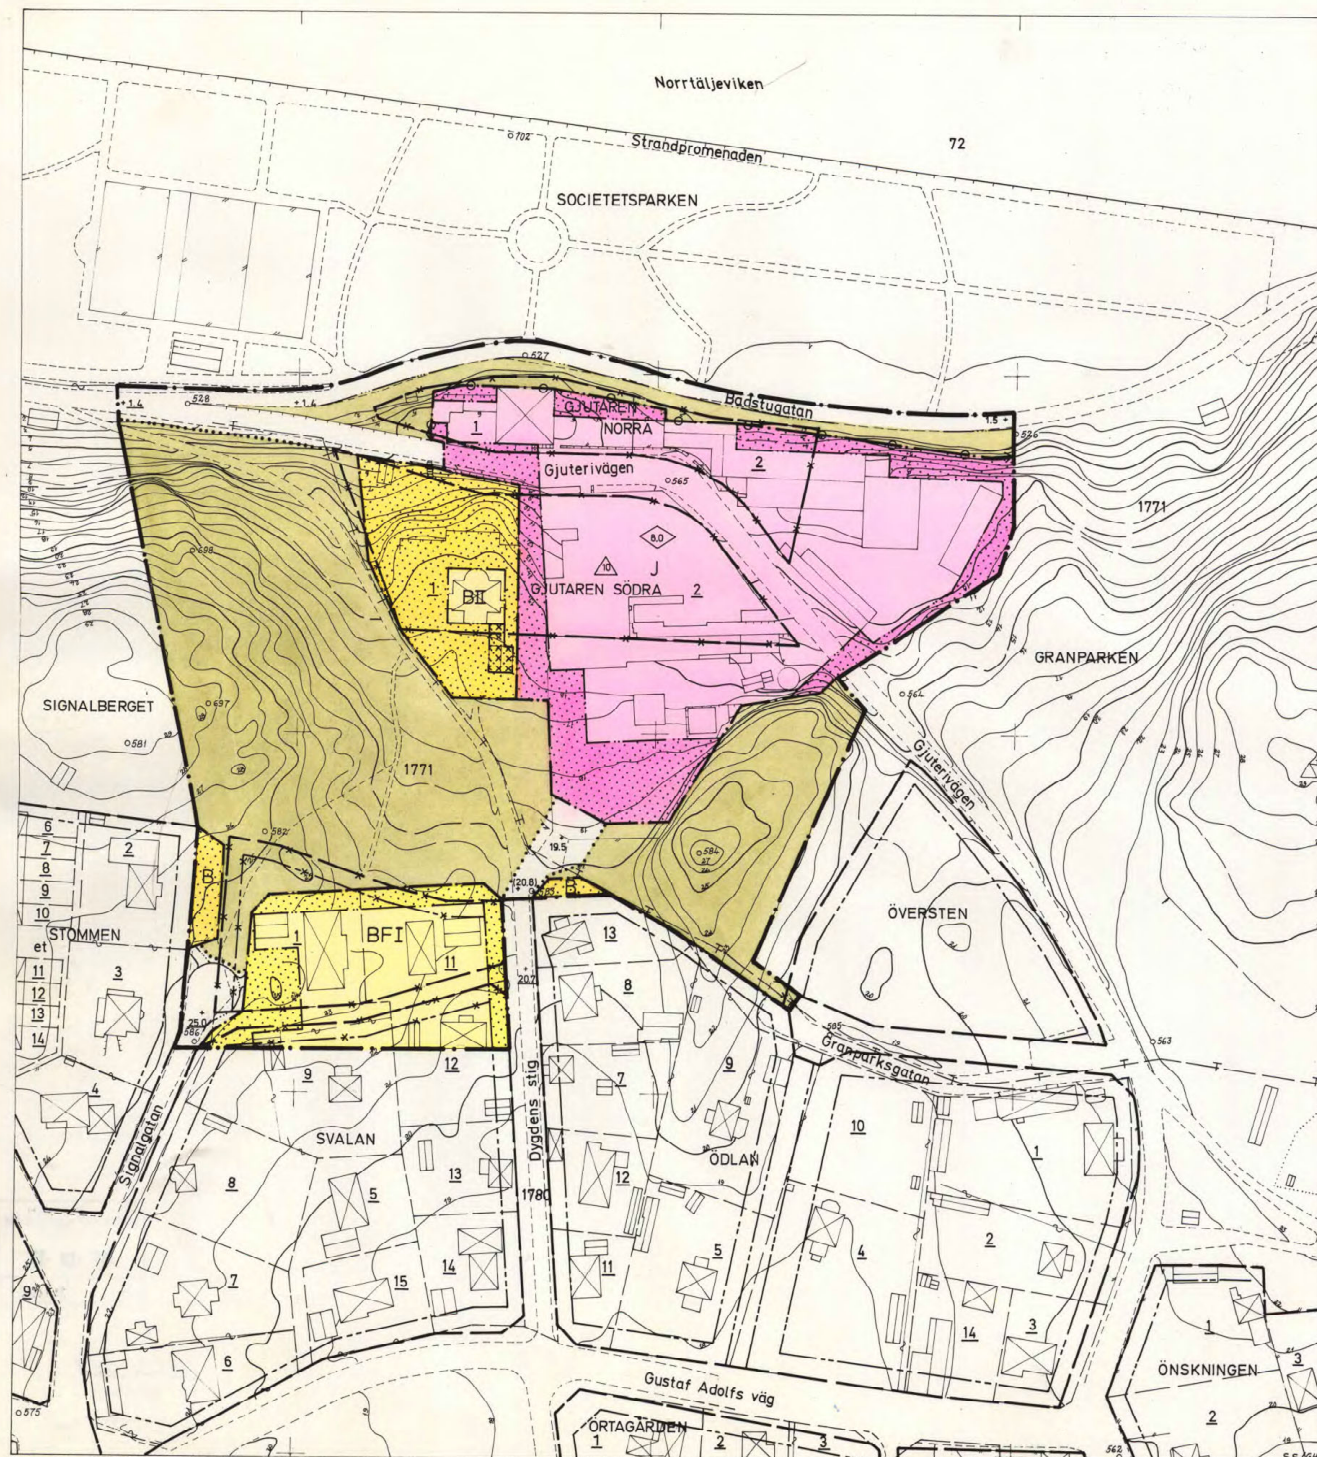

Norrtälje 447

NORRTÄLJE KOMMUN



Förslag till ändring av stadsplanen för
kv. GJUTAREN N: A, GJUTAREN S: A,
och del av kv. SVALAN m.m.

i Norrtälje stadsregisterområde.

Upprättat å stadsarkitektkontoret, Norrtälje i november 1978.

Björn Cederström
BJÖRN CEDERSTRÖM
stadsarkitekt

Sven-Olov Granholm
SVEN-OLOV GRANHOLM
planarkitekt

Tillhör kommunfullmäktiges
1 Norrtälje kommun beslut
1979-12-18, § 28

Eva Wretling
EVA WRETLING
sekreterare

GRÄNSBETECKNINGAR

- stadsplanegräns
- gällande områdesgräns avsedd att bibehållas
- gällande bestämmelsegräns avsedd att bibehållas
- gällande områdesgräns avsedd att utgå
- gällande bestämmelsegräns avsedd att utgå
- kvarters- eller annan områdesgräns
- bestämmelsegräns
- illustrationsslinje
- gränslinje ej avsedd att fastställas
- utfartsförbud

OMRÅDESBETECKNINGAR

- Allmän plats
- gata
 - park eller plantering
- Byggnadskvarter
- B BF bostäder, fristående hus
 - J industri

ÖVRIGA BETECKNINGAR

- mark som inte får bebyggas
- mark där uthus och dyl. undantagsvis får uppföras
- gällande gatuhöjd, resp. gatuhöjd
- gällande gatuhöjd avsedd att utgå
- I, II antal våningar
- byggnadshöjd
- takslutningsvinkel i grader

GRUNDKARTEBETECKNINGAR

- fastighetsgräns
- 1, 1771 fastighetsbeteckningar
- befintlig byggnad
- vägar
- staket, häck
- stenmur, stödmur
- telekabel
- nivåkurvor

Grundkartan upprättad av Fastighetskontoret, mättningssektionen i oktober 1978.

Nils Berndtson
NILS BERNDTSON
mättningsingenjör

Kopians likhet med originalen
bestyrkes i tjänsten:

L. Tolonen

SKALA 1:1000

10 5 0 50 100 m

