

PLANAVGIFT

TILLÄGG 1

Ingen planavgift, alla fastigheter

Ändring av detaljplanen för fastigheten Ölslanda 1:82 m fl
Stenkullens Centrum
i Lerums kommun, Älvsborgs län
avseende del av fastigheterna Ölslanda 1:82 och 1:98

UPPRÄTTAT 1993-10-15 rev. 1993-11-06
1993-11-23


STADSBYGGNADSKONTORET

Ingemar Hulthe
Ingemar Hulthe
Planarkitekt

PLANBESTÄMMELSER

Följande tillägg till planen och dess
bestämmelser görs och gäller inom med sär-
skild användningsgräns markerat område.
De äldre bestämmelser, som ej ändras, fort-
sätter att gälla även inom det markerade
området.

BETECKNINGAR

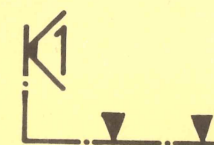

Särskild användningsgräns
avseende tillägg 1

ADMINISTRATIVA BESTÄMMELSER

Genomförandetiden för tillägg 1 slutar 1999-12-31

HANDLINGAR


Utöver denna handling finns tillägg 1 i plan-
beskrivning och genomförandebeskrivning.

Dessutom bifogas

- utdrag ur registerkarta i skala 1:2000
- fastighetsförteckning
- Samrådsutlåtande

BESLUT


Antagen av BN 1993-11-24
Laga kraft 1993-12-23

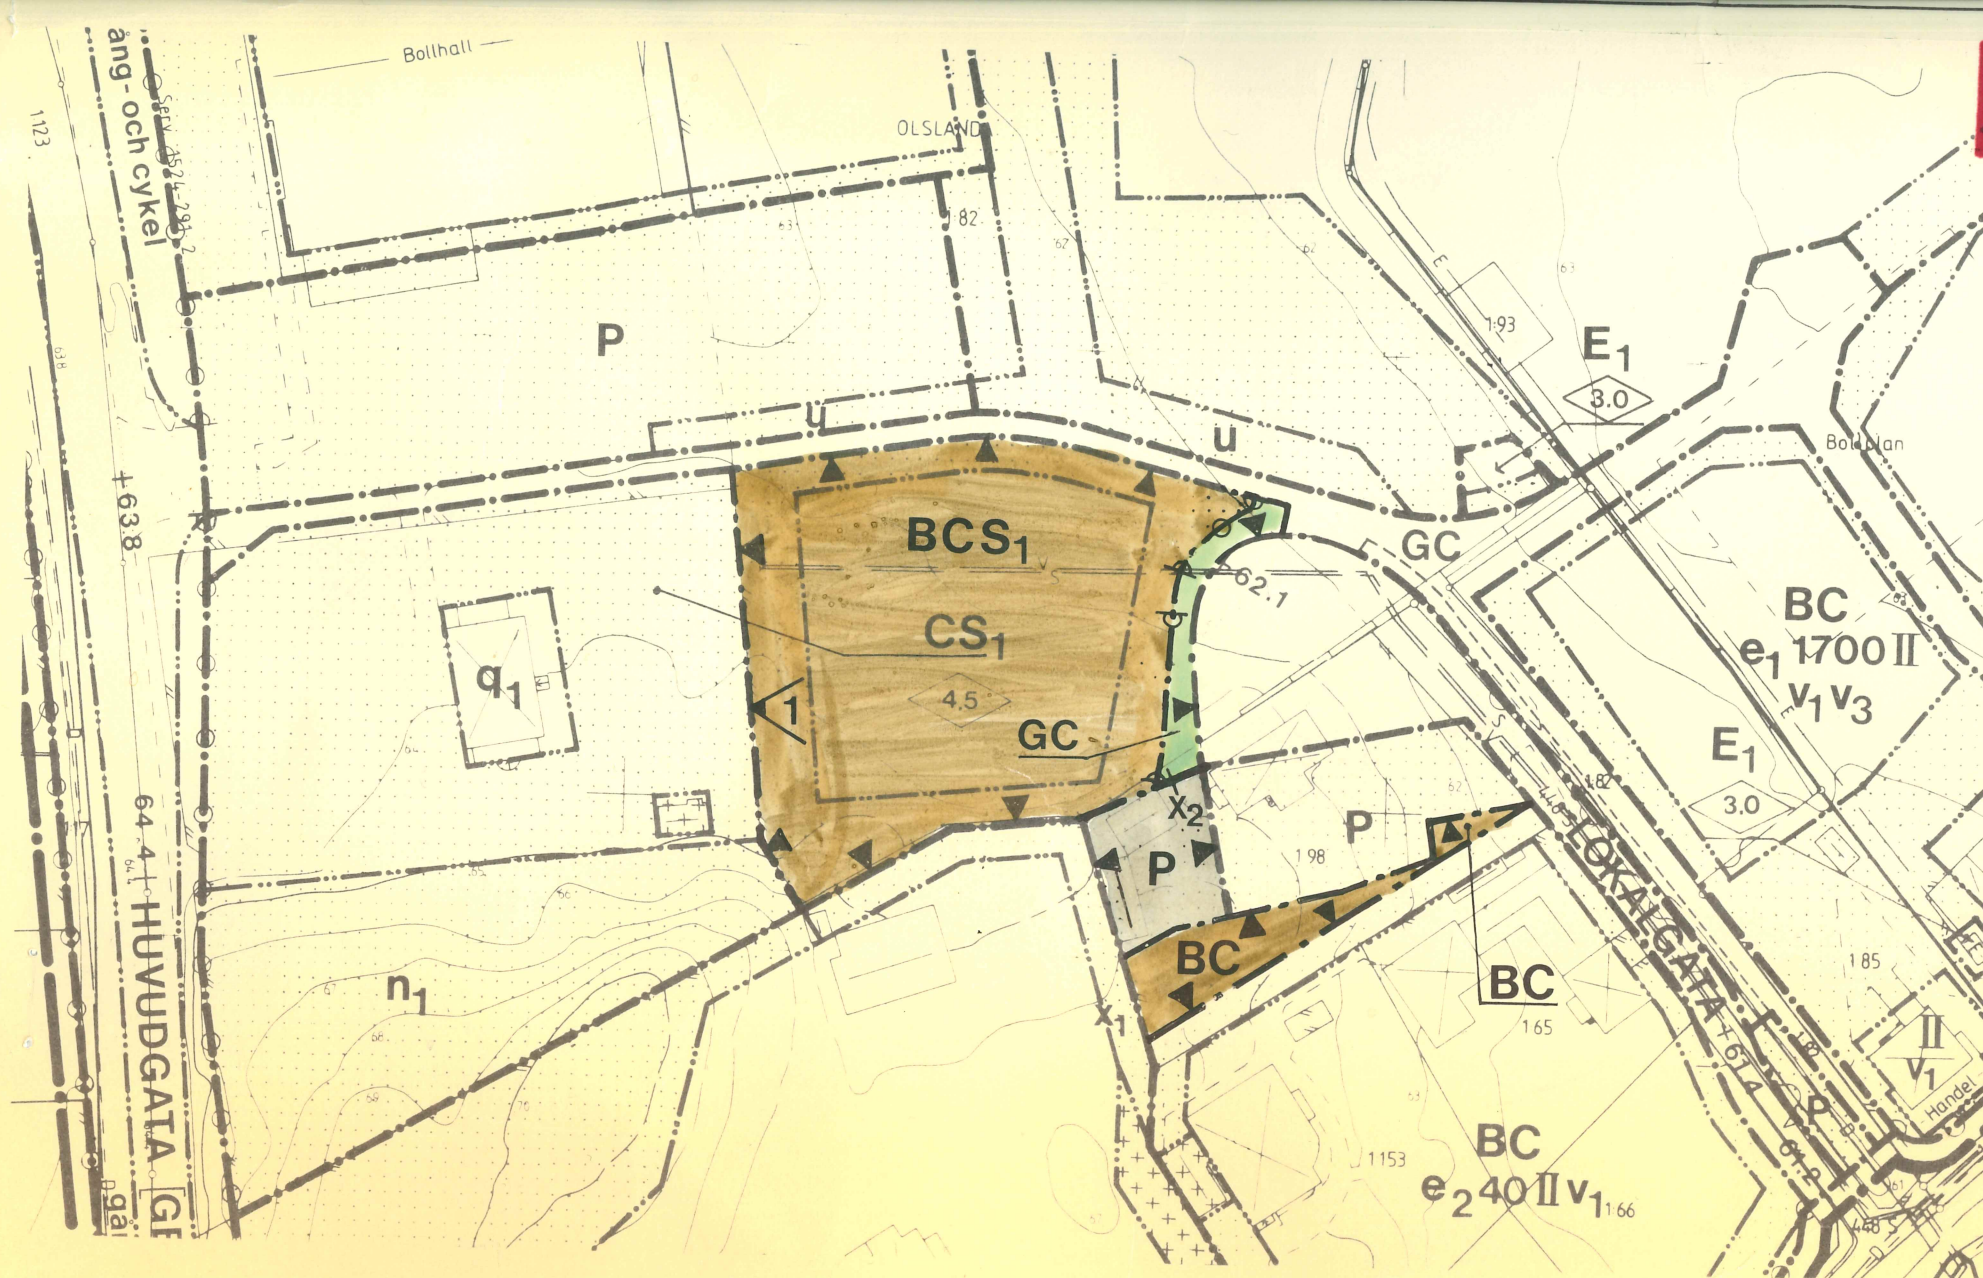

Plankarta

Skala 1:1000

Grundkartans beteckningar, se
underliggande detaljplan.

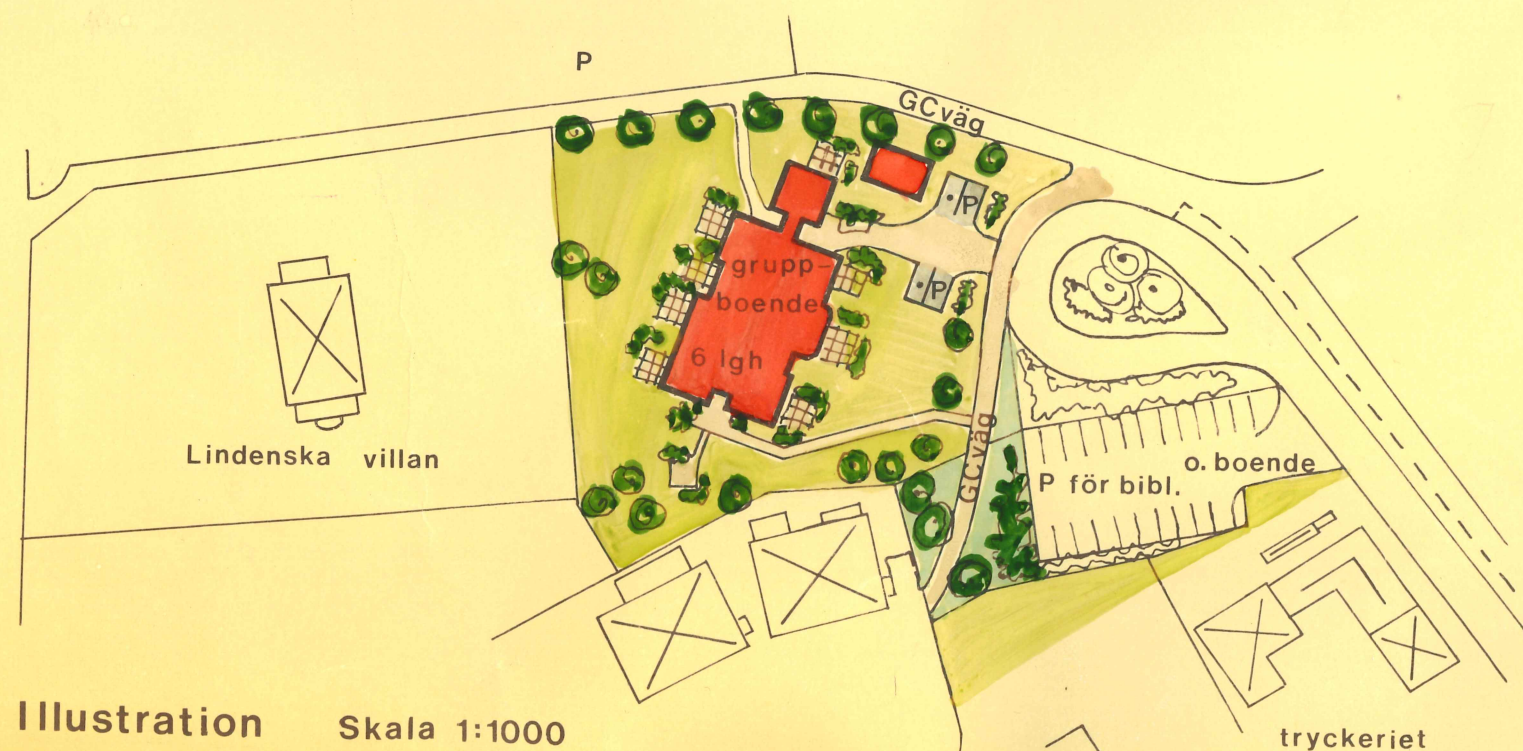

Illustration

Skala 1:1000

AKT NR 1524-861

LD112 T1

