




PLANKARTA

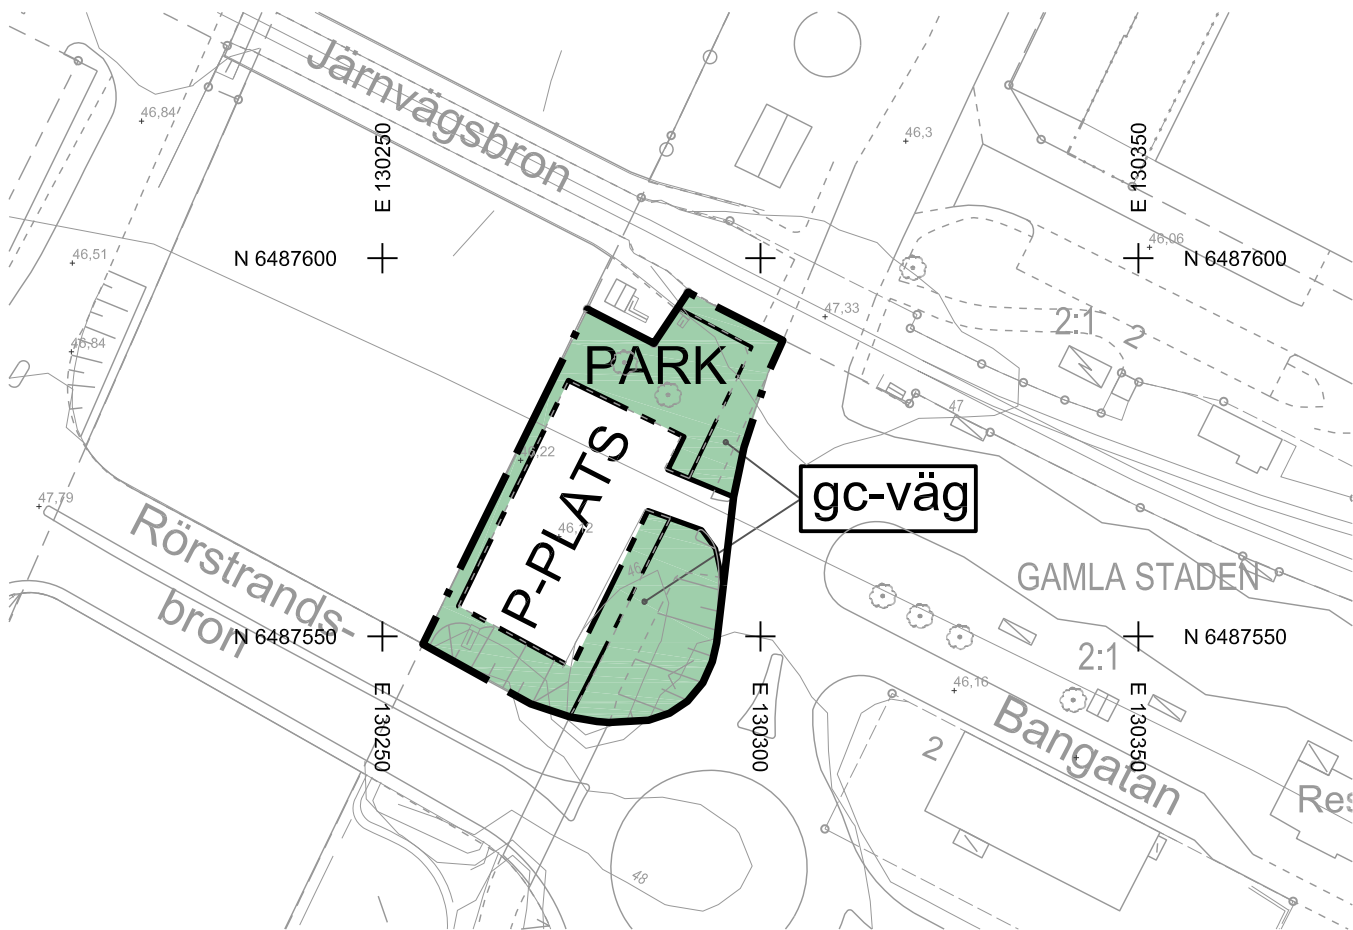

ILLUSTRATION

GRUNDKARTANS BETECKNINGAR

- | | |
|------------------|---------------------|
| Gränspunkt | Elskåp |
| Fastighetsgräns | Dataledning |
| Traktgräns | Elledning |
| Mur | Teleledning |
| Staket | Järnväg |
| Stödmur | Gång- och cykelbana |
| Trappa | Körbana |
| Byggnad | Körbana, kantsten |
| Industri | Parkeringsplats |
| Markhöjd | Refug |
| Höjdkurva | Övrigt |
| Fornminne | Fjärrvärmeledning |
| Databrunn | Dagvatten |
| Dataskåp | Spillvatten |
| Belysningsstolpe | Vatten |

Grundkartan är upprättad i koordinatsystem SWEREF 99 13 30 i höjdsystem RH 2000. Grundkartan är ett utdrag från kommunens kartdatabas, upprättad av Lidköpings kommun, Samhällsbyggnad, Mät-Kart enligt HMK.

ILLUSTRATIONSKARTANS BETECKNINGAR

- | |
|-----------------------------------|
| Grönya |
| Hårdgjord yta - gång och cykelväg |
| Hårdgjord yta - parkering |

PLANBESTÄMMELSER

Följande gäller inom områden med nedanstående beteckningar. Endast angiven användning och utformning är tillåten. Bestämmelser utan beteckning gäller inom hela planområdet.

GRÄNSER

- | |
|------------------|
| Planområdesgräns |
| Användningsgräns |
| Egenskapsgräns |

ANVÄNDNING AV MARK OCH VATTEN

Allmänna platser

- | | |
|---------|-----------|
| P-PLATS | Parkering |
| PARK | Park |

UTFORMNING AV ALLMÄNNA PLATSER

- | | |
|--------|--------------------|
| gc-väg | Gång- och cykelväg |
|--------|--------------------|


ADMINISTRATIVA BESTÄMMELSER

Genomförandetid


Genomförandetiden är 5 år från den dag planen vinner laga kraft

Huvudmannaskap

Kommunen är huvudman för allmän plats

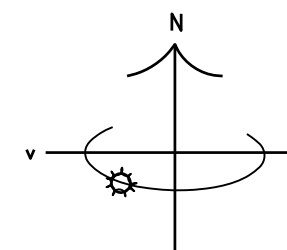

Skala 1:1000 (A3)

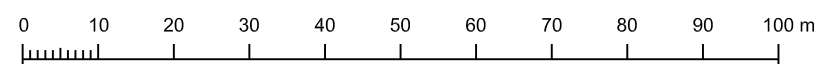

Lidköpings
kommun

SAMHÄLLSBYGGNAD/PLAN

Detaljplan för del av
Gamla Staden 2:1, parkering,
Lidköpings kommun

Upprättad i mars 2016

Anna Norbäcker
Planarkitekt

Detaljplanen består av:

Plankarta
Planbeskrivning
Granskningsutlåtande

BESLUT
Antagande SBN 2016-06-14 §
Laga kraft 2016-07-15

339