



TILLHÖR KOMMUNALFULLMÄKTIGES I ROSLAGS-LÄNNA
KOMMUN BESLUT DEN 16 SEPT. 1969 § 60

Sven Engström
(SVEN ENGSTRÖM)
KOMMUNALFULLMÄKTIGES ORDFÖRANDE

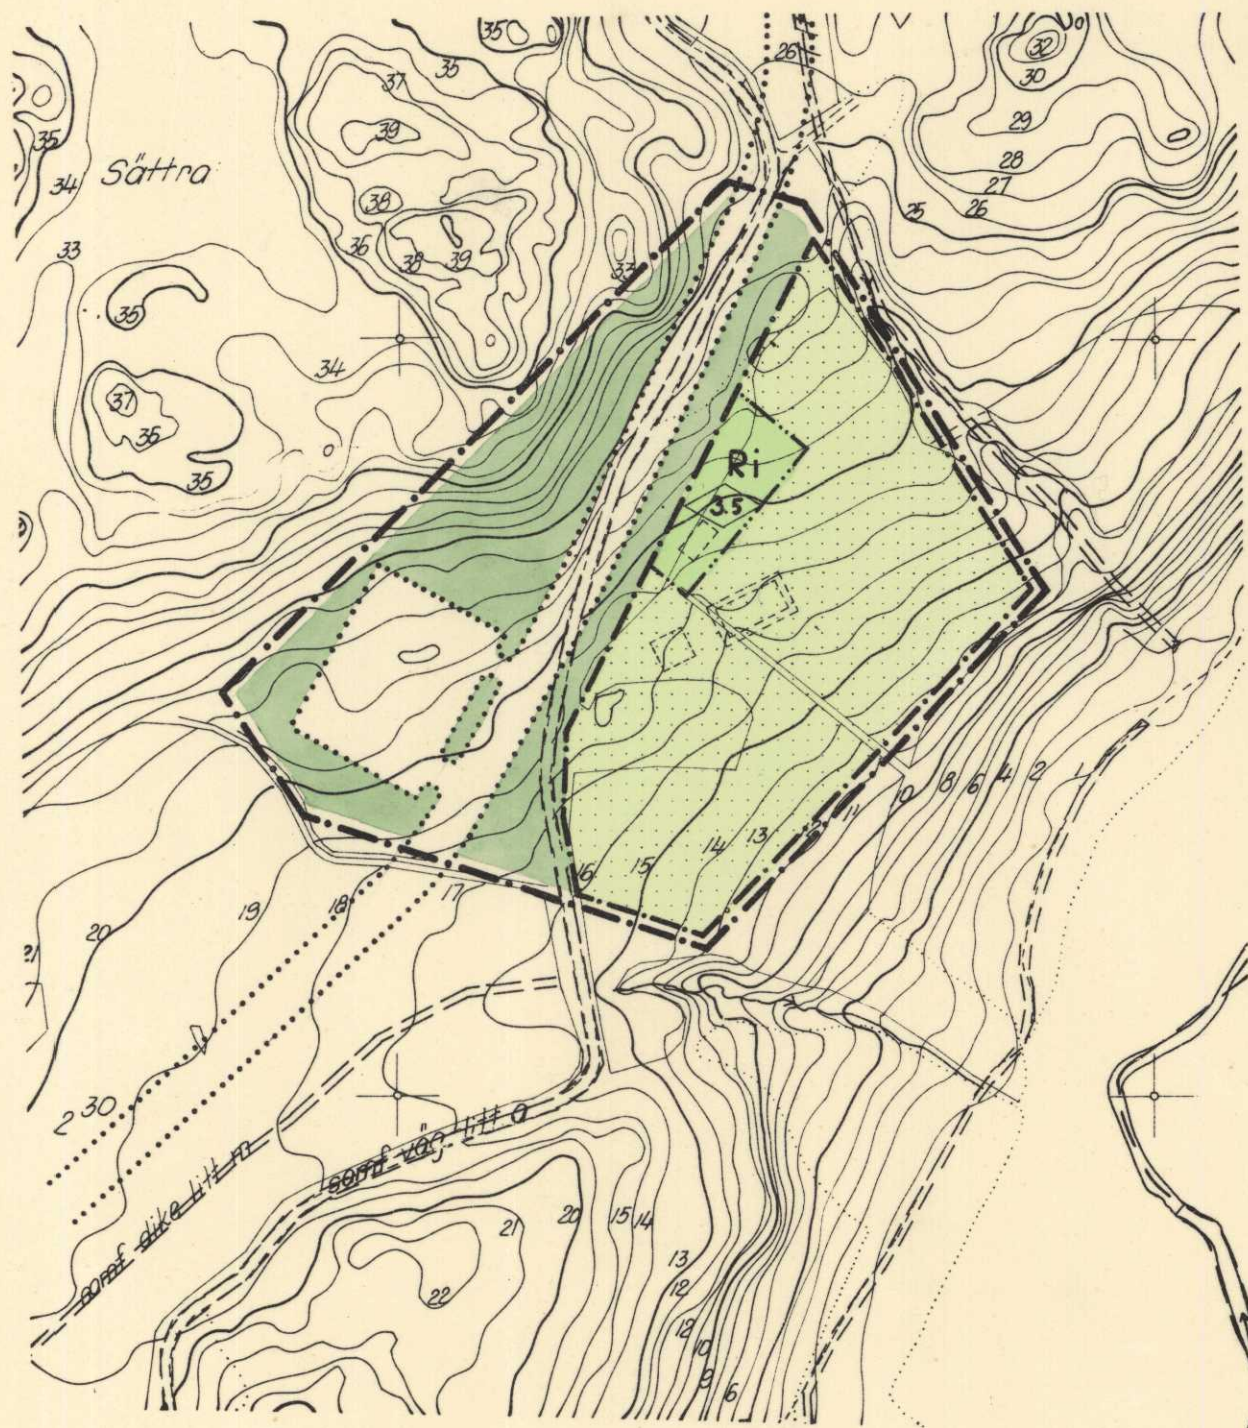

GRUNDKARTAN UPPRÄTTAD FOTOGAMMETRISKT ÅREN 1964-65
SAMT KOMPLETTERAD ÅR 1967 INOM KOMMUNERNAS KONSULTBYRÅ - LBF:s
LANTMÄTERIAVDELNING AV LANTMÄTARE EJNAR SIGMARK OCH
MÄTNINGSING. GÖSTA ERIKSSON

SKALA 1:2000

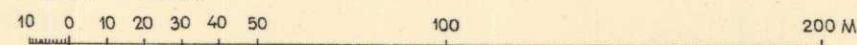

FÖRSLAG TILL ÄNDRING AV BYGGNADSPLAN FÖR DEL AV FASTIGHETEN SÄTTRA 2³⁰ I ROSLAGS-LÄNNA KOMMUN STOCKHOLMS LÄN

STOCKHOLM I JUNI 1969 KOMMUNERNAS KONSULTBYRÅ - LBF

Sonja Eliasson
/SONJA ELIASSON/
ARKITEKT SAR

År 19...~~72~~... den...~~20~~... fastställdes denna
ändring av byggnadsplan på sätt länsstyrelsens beslut
samma dag närmare utvisar; och må enligt 150 §
3 st. byggnadslagen talan icke fullföljas mot nämnda
beslut, varför detsamma omedelbart vunnit laga kraft.
Länsstyrelsen i Stockholms län som ovan.
På tjänstens vägnar

E. Carlberg

BETECKNINGAR

GRUNDKARTA

- FASTIGHETSGRÄNS
- VÄG
- DIKE
- BÄCK
- VEGETATIONSGRÄNS
- NIVÅKURVOR
- + PUNKT I RUTNÄT

BYGGNADSPLANEKARTA

A. GRÄNSBETECKNINGAR

- BYGGNADSPLANEGRÄNS (BEL. 3 M UTANFÖR DET OMRÅDE FASTSTÄLLELSEN AVSER)
- OMRÅDESGRÄNS
- BESTÄMMELSEGRÄNS
- ... GRÄNSLINJER EJ AVSEDDA ATT FASTSTÄLLAS

B. OMRÅDESBETECKNINGAR

ALLMÄN PLATS

- VÄGMARK
- PARKMARK

SPECIALOMRÅDE

- Ri IDROTTSOMRÅDE

C. ÖVRIGA BETECKNINGAR

- MARK SOM ICKE FÅR BEBYGGAS
- 3s BYGGNADSHÖJD