


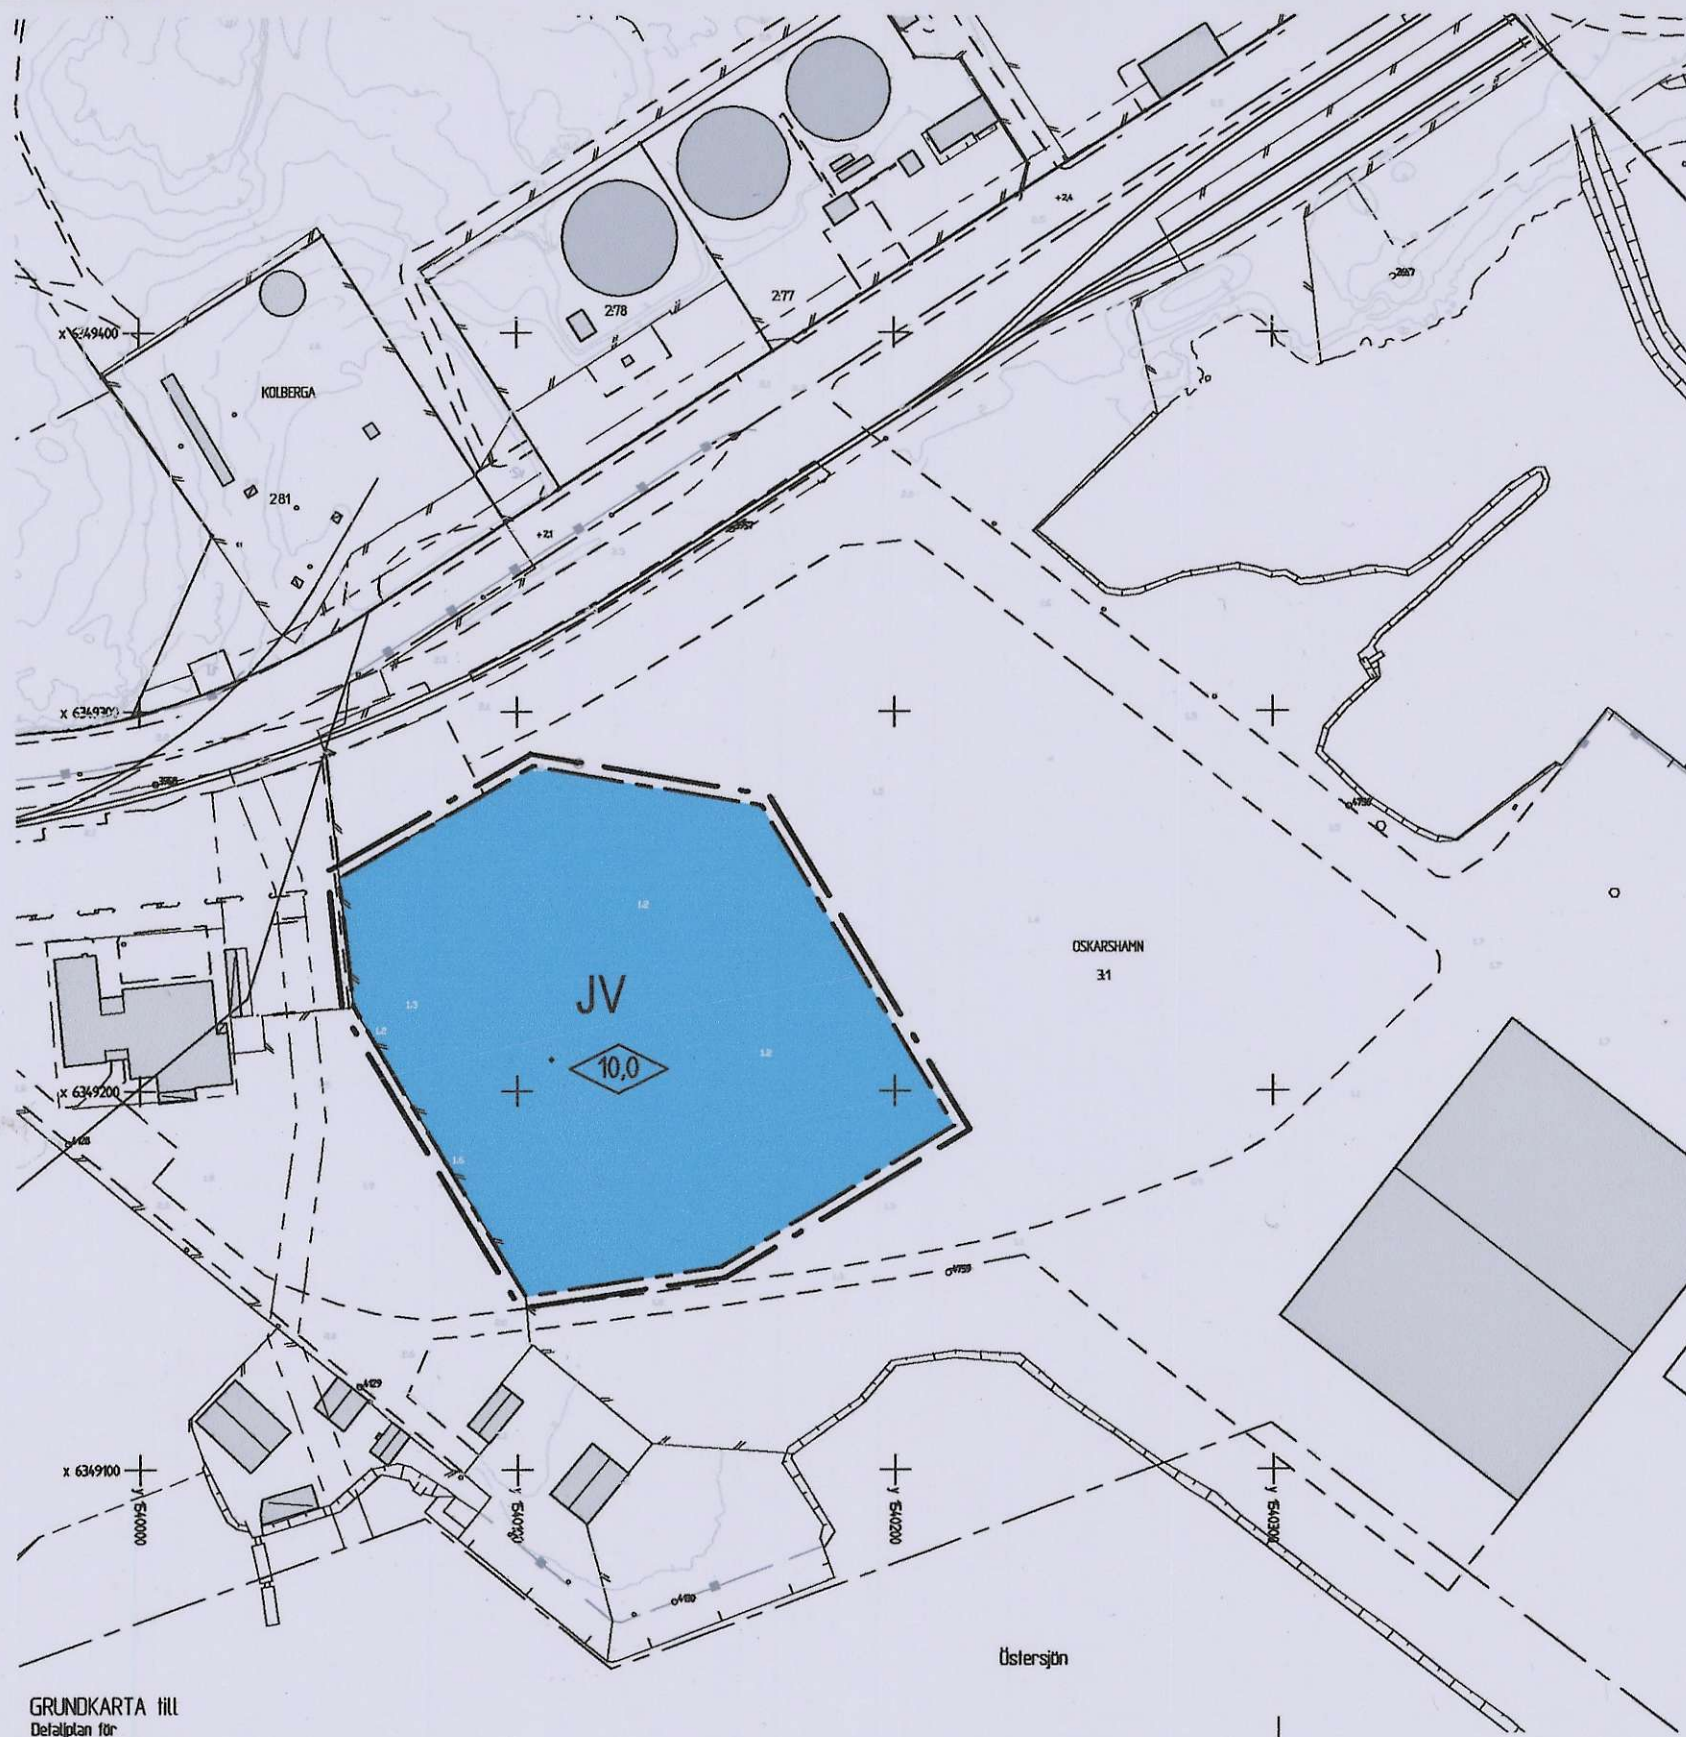


GRUNDKARTA till
Detaljplan för
Del av Oskarshamn 3:1
Norra hamnområdet, Centralorten
Oskarshamns kommun

Beteckningar till grundkarta: se särskild bilaga
Koordinatsystem i plan: 25 Gon V 1938/1966
Koordinatsystem i höjd: Rh 1970/1981
Måtklass II
Lägesangivning: Registerkarta blad 0569880

Grundkarta upprättad på Samhällsbyggnadskontoret
Kart&Plan 2007-03-08

Peter Nilsson
Mättningsingenjör

0 10 20 30 40 50 60 70 80 90 100
Skala 1:2000

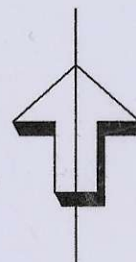

PLANBESTÄMMELSER


Följande gäller inom områden med nedanstående beteckning.
Endast angiven användning och utformning är tillåten.

GRÄNSER

----- Detaljplanegräns 3 meter utanför planområdet
----- Användningsgräns

MARKANVÄNDNING


Kvartersmark

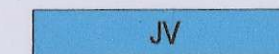

Industri och / eller hamnverksamhet

Egenskaper

Utformning

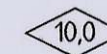

Högsta byggnadshöjd 10,0 meter


Genomförandetid

Genomförandetiden är fem år från den dag planen vinner laga kraft

Upplysningar

Till planen hör förutom denna plankarta med bestämmelser

- Planbeskrivning
- Genomförandebeskrivning

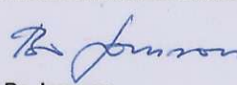Detaljplan för		Antagandehandling	
Del av OSKARSHAMN 3:1 Norra hamnområdet, centralorten Oskarshamns kommun		Beslutsdatum	Instans
		Samrådsbeslut	SBN
		2007-10-17	
		Antagen	SBN
Samhällsbyggnadskontoret 2007-09-12		2008-04-16	
		Laga kraft	
 Bo Jonsson Planingenjör, Oskarshamns kommun		2008-06-09	
		A 4981	