

PLANEN ÄR UPPRÄTTAD ENLIGT PLAN- OCH BYGGLAGEN (PBL)

GODKÄND FÖR ANTAGANDE: Byggnadsnämnden 1991-08-23, § 187
ANTAGEN: Kommunfullmäktige 1991-09-30, § 213
LAGA KRAFT: Länsstyrelsen 1992-05-07

HANDLINGAR


TILL PLANEN HÖR FÖRUTOM DENNA PLANKARTA MED BESTÄMMELSER

- PLANBESKRIVNING
- GENOMFÖRANDEBESKRIVNING


GRUNDKARTAN ÄR UPPRÄTTAD 1989-02-23 AV PLAN OCH BYGGKONTORET

GRUNDKARTANS BETECKNINGAR

- TRAKTGRÄNS
- FASTIGHETSGRÄNS
- BOSTADSHUS RESP UTHUS KARTERAT EFTER TAKKONTUREN
- BOSTADSHUS RESP UTHUS KARTERAT EFTER HUSLIVET
- TRANSFORMATORBYGGNAD
- STAKET
- STÖDMUR
- HÄCK
- TRÄD
- VÄG MED RESP UTAN SIDOUTRYMMEN
- SLÄNT
- AVVÄGD HÖJD
- HÖJDKURVOR
- POLYGONPUNKT
- RUTNÄTSPUNKT
- TRAKTNAMN
- REGISTERNUMMER FÖR FASTIGHET

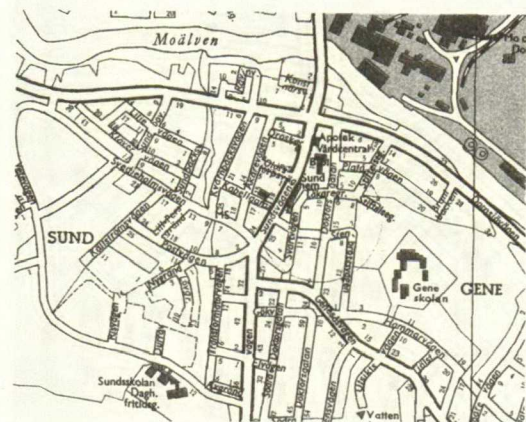

Utdrag ur turistkartan

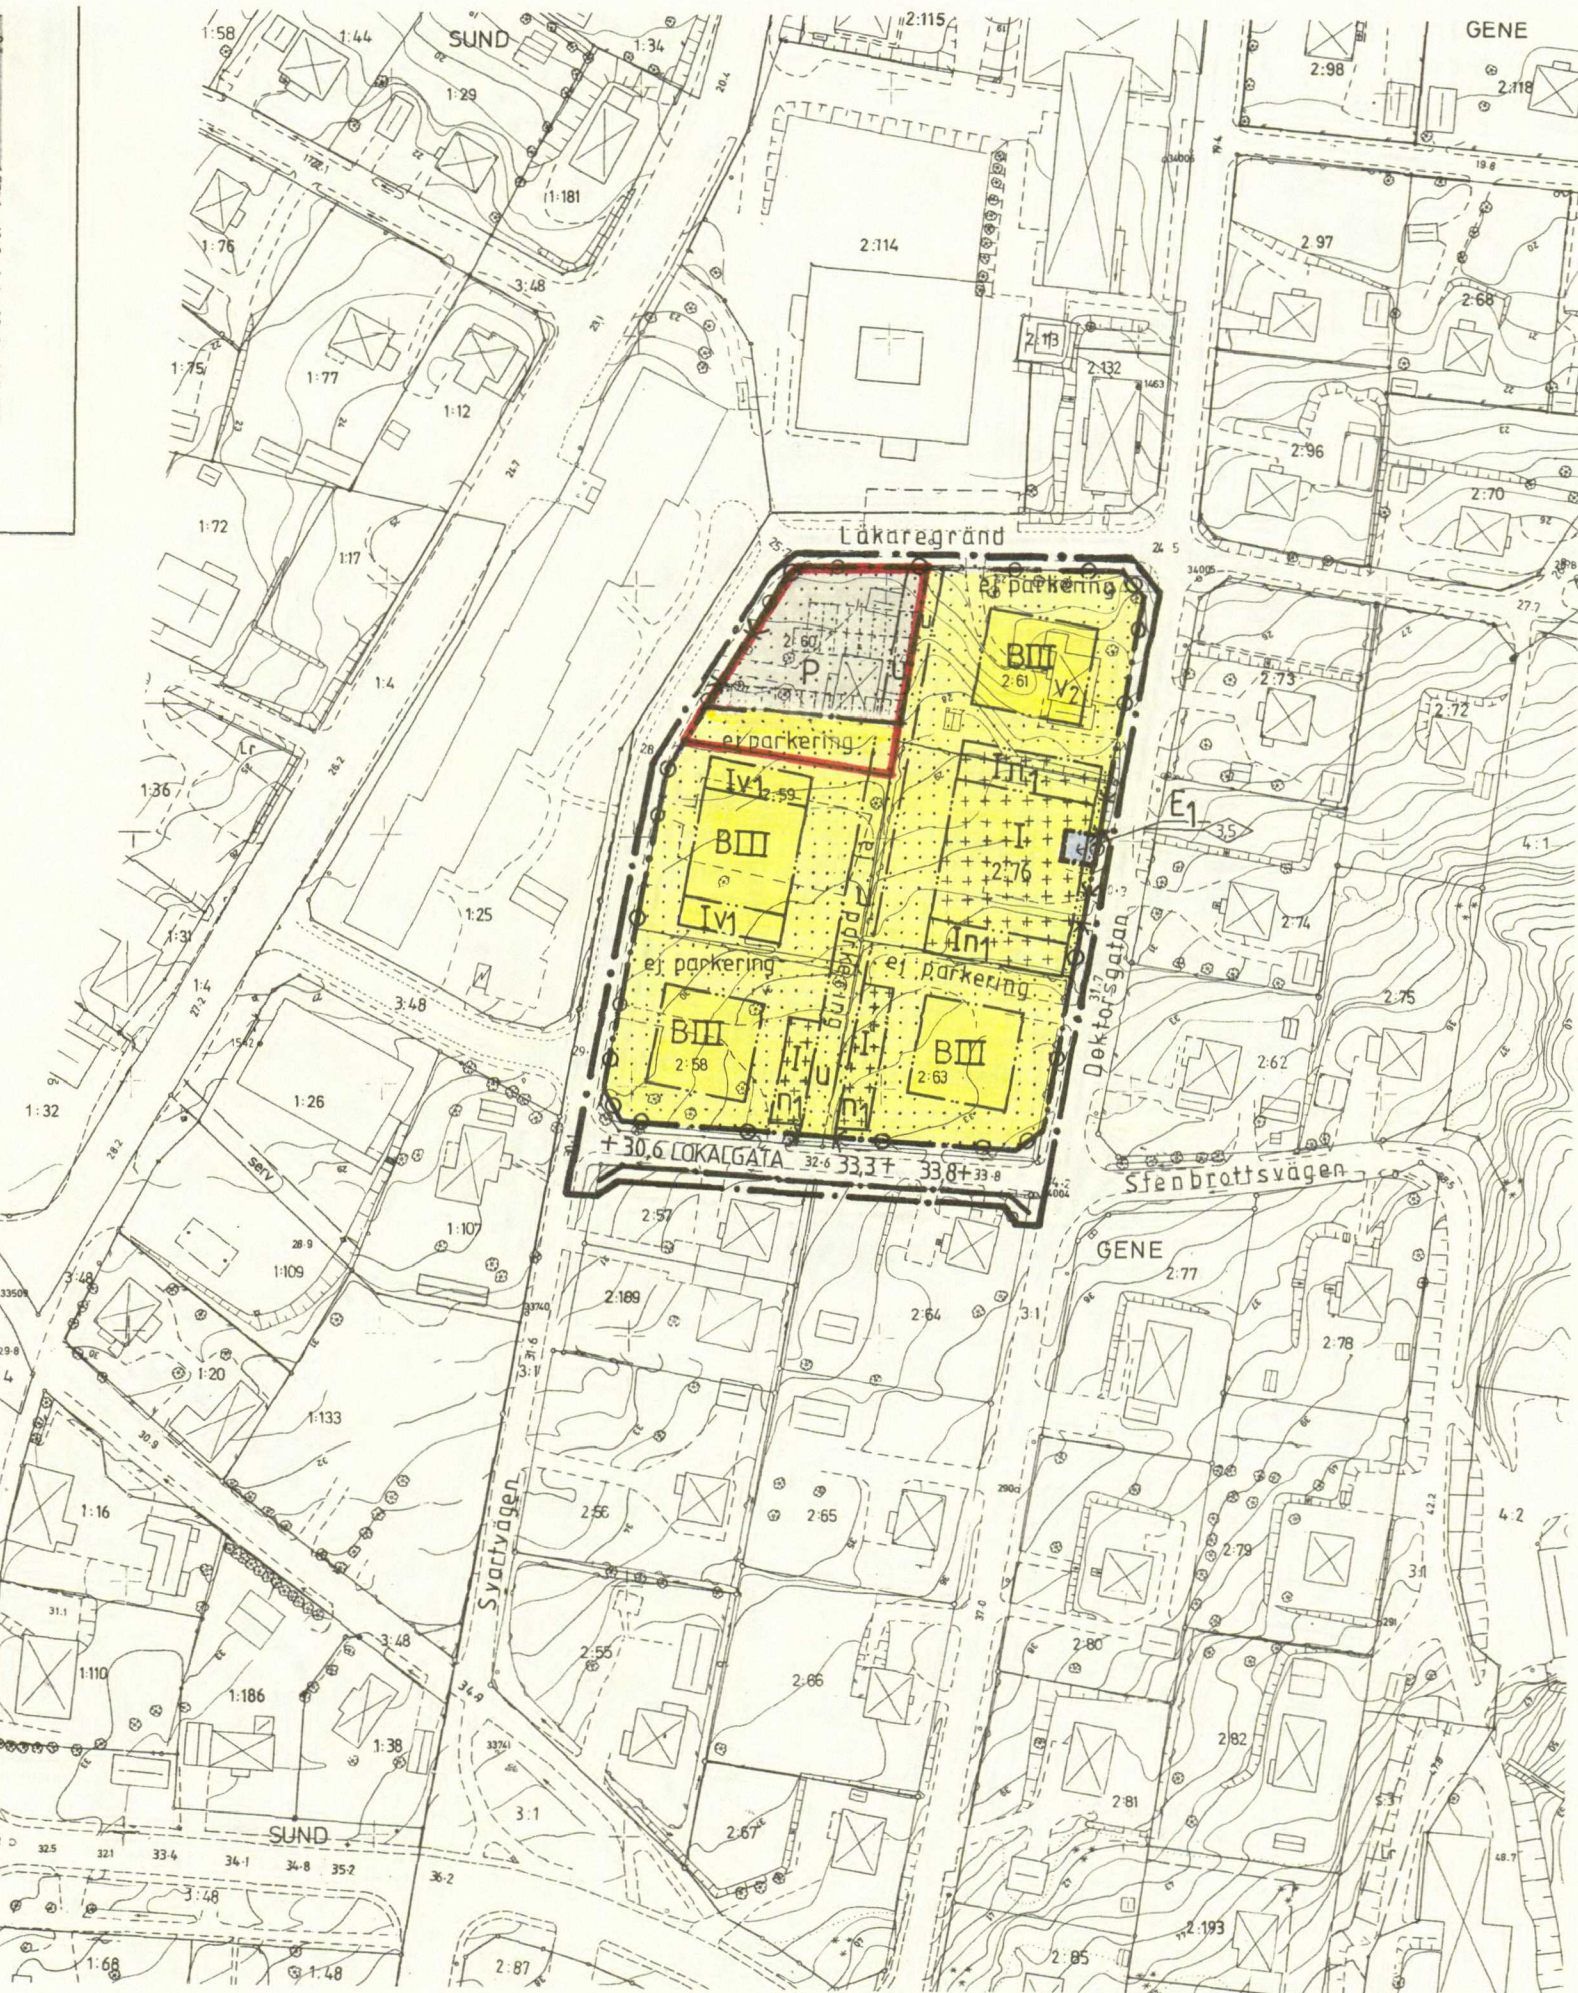

PLANBESTÄMMELSER

FÖLJANDE GÄLLER INOM OMRÅDEN MED NEDANSTÄENDE BETECKNINGAR
ENDAST ANGIVEN ANVÄNDNING OCH UTFORMNING ÄR TILLÅTEN

GRÄNSBETECKNINGAR

- GRÄNS FÖR PLANOMRÅDET (TRE METER UTANFÖR)
- ANVÄNDNINGSGRÄNS
- EGENSKAPSGRÄNS

ANVÄNDNING AV MARK

ALLMÄNNA PLATSER

LOKALGATA LOKALTRAFIK

KVARTERSMARK

- B BOSTÄDER
- P PARKERING
- T TRANSFORMATORSTATION

BEGRÄNSNINGAR AV MARKENS BEBYGGANDE

- MARKEN FÅR INTE BEBYGGAS
- MARKEN FÅR ENDAST BEBYGGAS MED UTHUS OCH GARAGE
- MARKEN SKALL VARA TILLGÄNGLIG FÖR ALLMÄNNA UNDERJORDISKA LEDNINGAR

MARKENS ANORDNANDE

MARK

- ej parkering PARKERING FÅR INTE FINNAS
- n1 BILPLATS SKA VARA UNDER TAK

IN OCH UTFART

- IN OCH UTFART FÅR INTE ANORDNAS, TVÄRSTRECK MED PIL MARKERAR FÖRBUDETS SLUT

UTFORMNING

- I III HÖGSTA ANTAL VÅNINGAR
- v1 VIND FÅR INTE INREDAS
- v2 ÖVER TRE VÅNINGAR FÅR SLUTTNINGSVÅNING UTFÖRAS
- 0.0 HÖGSTA BYGGNADSHÖJD I METER

UTFORMNING AV ALLMÄNNA PLATSER

- + 0.0 GATUHÖJD

ADMINISTRATIVA BESTÄMMELSER

GENOMFÖRANDETID

- GENOMFÖRANDETIDEN ÄR TIO ÅR FRÅN DET PLANEN VUNNIT LAGA KRAFT

UPPLYSNINGAR

ANG. BULLER, VINDRIKTNINGAR OCH LUFTFÖRORENINGAR SE PLANBESKRIVNINGEN UNDER RUBRIKEN "STÖRNINGAR"

- RÖD LINJE MARKERAR DET OMRÅDE SOM LÄNSSTYRELSEN UNDANTAGIT FRÅN KOMMUNENS ANTAGANDEBESLUT

TILLHÖR: KOMMUNFULLMÄKTIGES I ÖRNSKÖLDSVIKS KOMMUN
BESLUT 1991-09-30, § 213 BETYGAS

I TJÄNSTEN:

Gösta Olsson

PLANKARTA

DETALJPLAN FÖR

GENE 2:59 M FL

I SUND, ÖRNSKÖLDSVIKS KOMMUN
VÄSTERNORRLANDS LÄN

UPPRÄTTAD 1991-05-27
PLAN- OCH BYGGKONTORET, ÖRNSKÖLDSVIK

Arne Sandström
HAKAN HELDNER
PLANARKITEKT

Arne Sandström
ARNE SANDSTRÖM
PLANINGENJÖR

SKALA 1:1000
HÖJDSYSTEM: ÖRNSKÖLDSVIK KOORDINATSYSTEM: ÖRNSKÖLDSVIK