


PLANKARTA

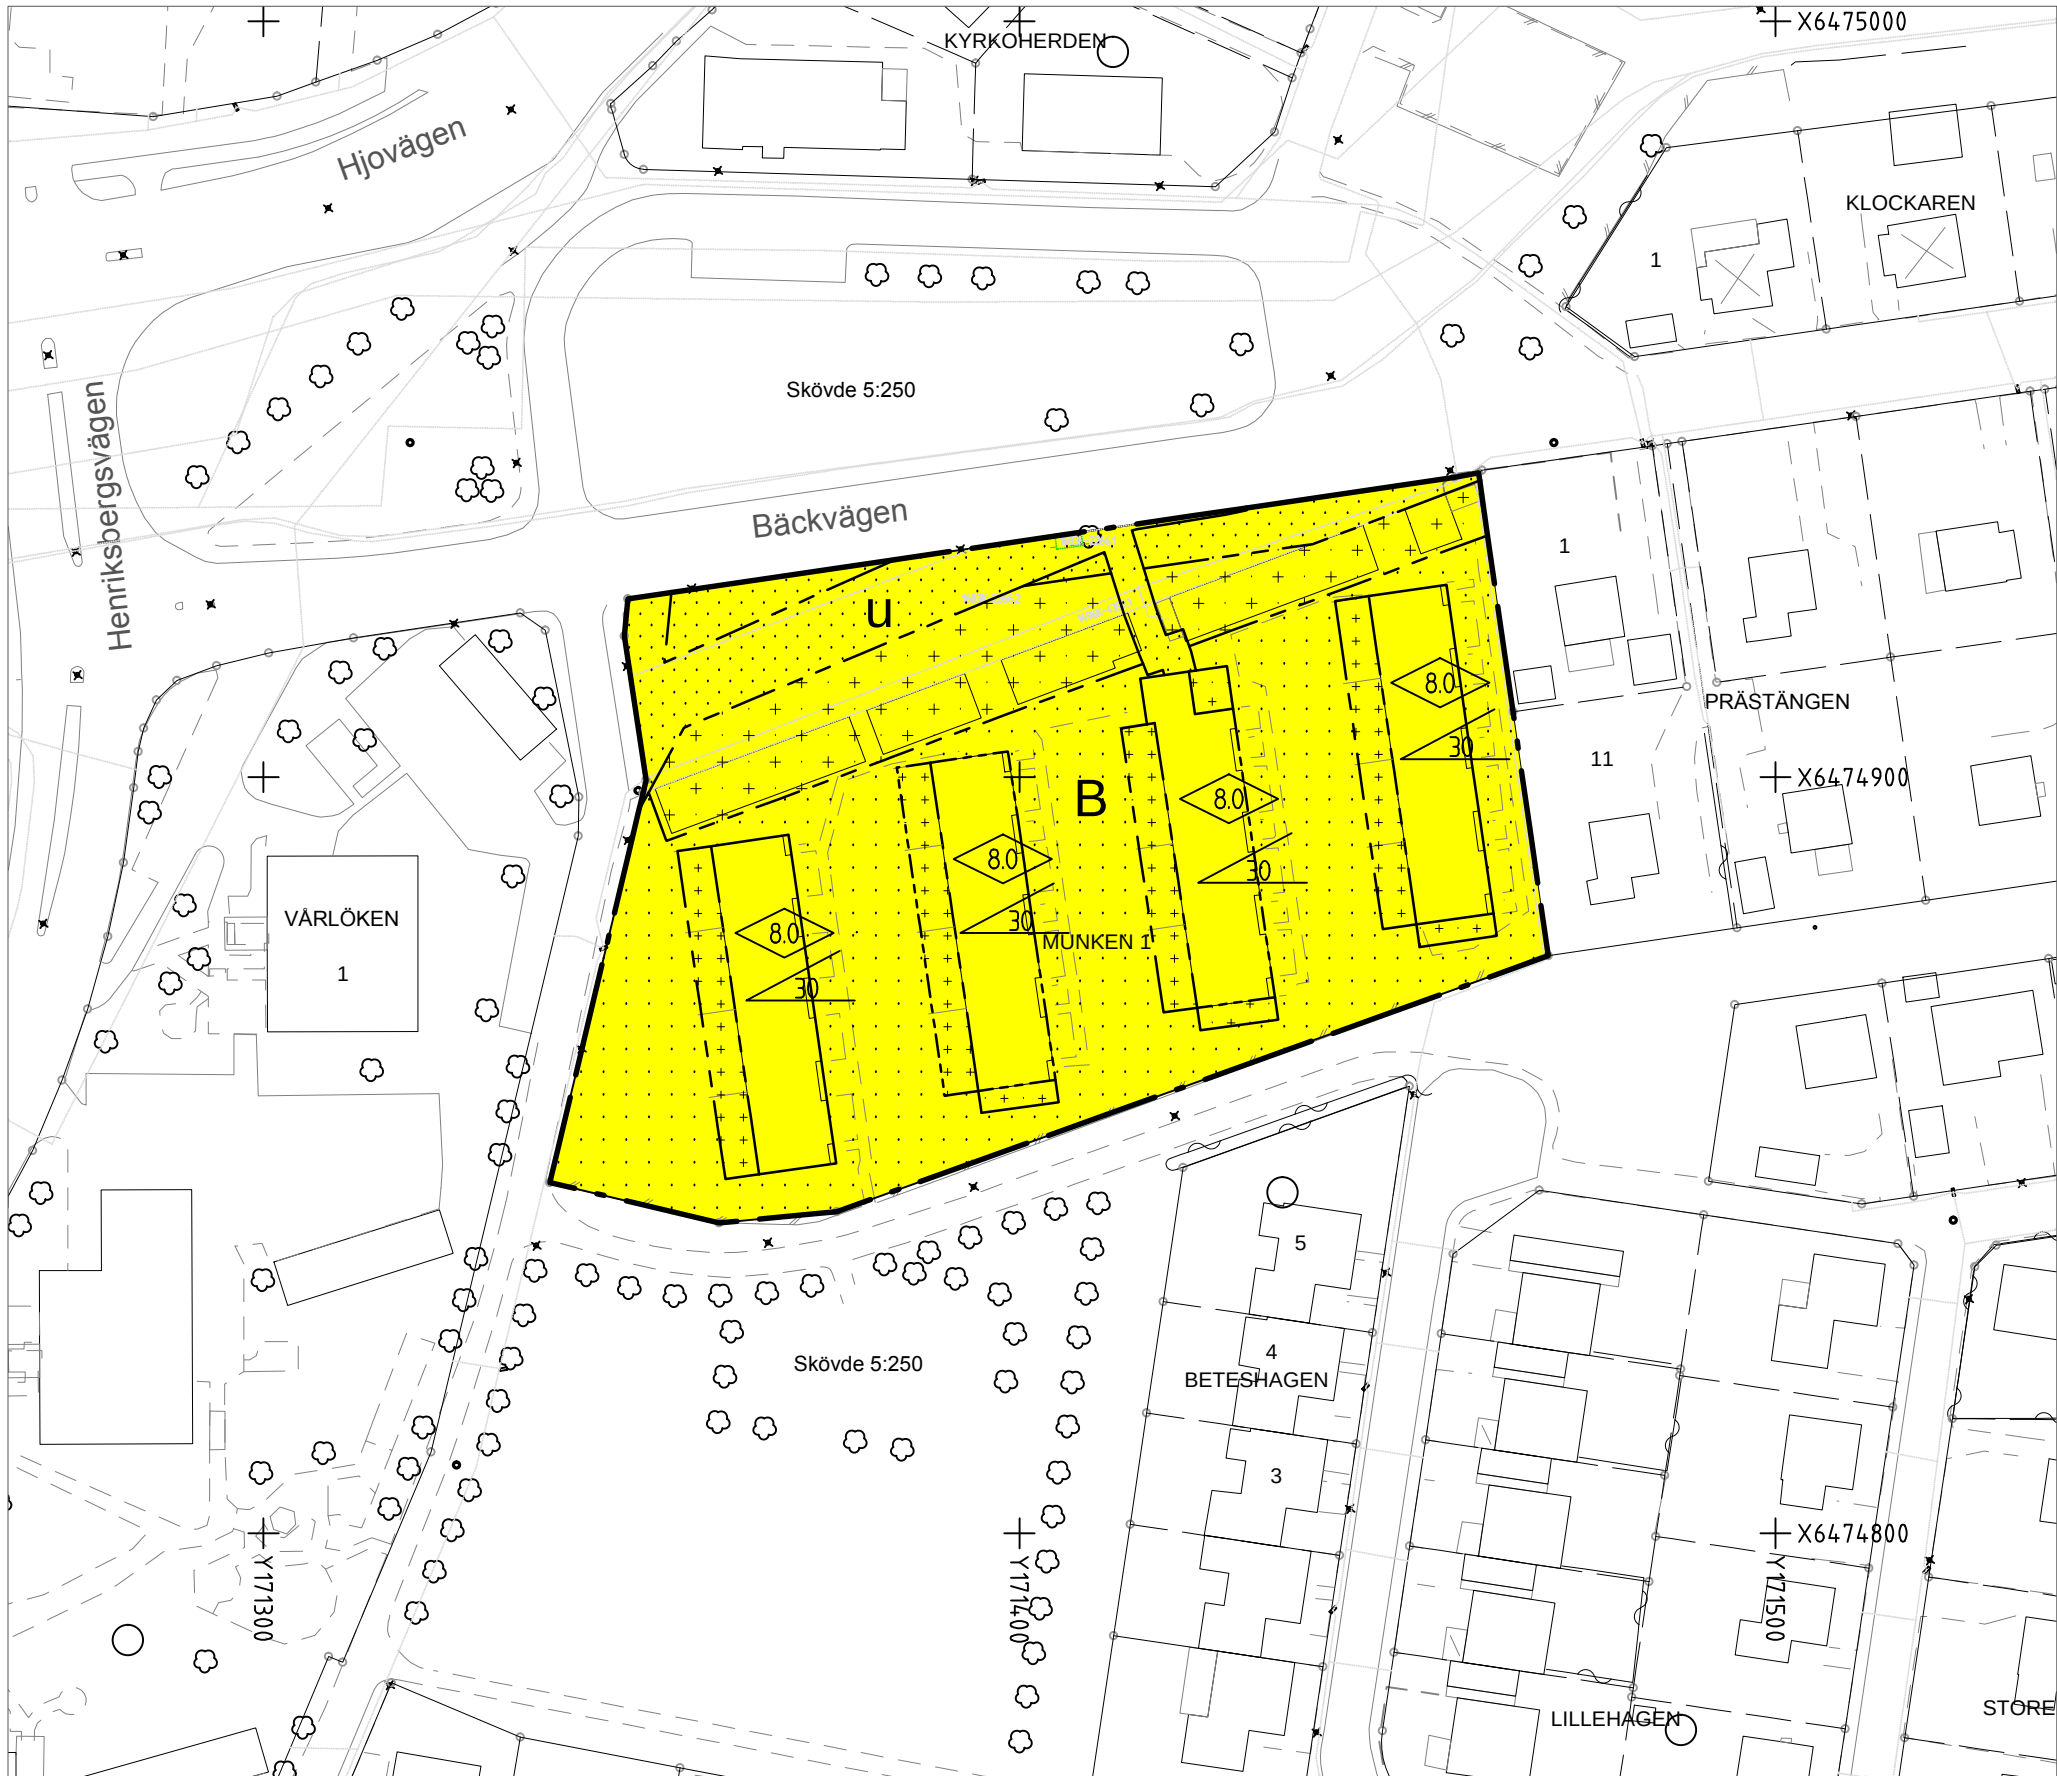

GRUNDKARTANS BETECKNINGAR


	Fastighetsgräns
	Servitut och gemensamhetsanläggning
	Fastighetsbeteckning
	Byggnader, fasadlinjer redovisade
	Byggnader, takens begränsningslinjer redovisade
	Staket
	Gata
	Barr- och lövträd
	Nivåkurvor
	Rutnätspunkt, mätpunkt

UPPLYSNINGAR

Detaljplanen är upprättad enligt plan- och bygglagens (PBL 2010:900) regler
Grundkartan är upprättad av Samhällsbyggnadsförvaltningen
Registerkarta: Skövde
Höjdsystem: RH 2000 Koordinatsystem SWEREF 99 13 30

Sektor samhällsbyggnad

Lars Börjesson
Kart och Mätchef

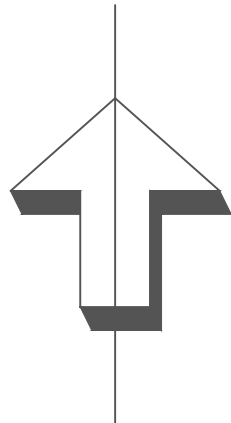

PLANBESTÄMMELSER

Följande gäller inom områden med nedanstående beteckningar. Endast angiven användning och utformning är tillåten. Bestämmelser utan beteckning gäller inom hela området.

GRÄNSER

	Detaljplanegräns
	Egenskapsgräns

ANVÄNDNING AV MARK OCH VATTEN

Kvartersmark

	Bostäder
--	----------

BEGRÄNSNINGAR AV MARKENS BEBYGGANDE

	Byggnad får inte uppföras
	Marken får med undantag av altaner med tillhörande tak och/eller inglasning inte föras med byggander
	Marken får endast undantagsvis bebyggas med uthus och garage Marken ska vara tillgänglig för allmännyttiga underjordiska ledningar

PLACERING, UTFORMNING, UTFÖRANDE

Utformning och omfattning

	Högsta byggnadshöjd i meter
	Största taklutning i grader

ADMINISTRATIVA BESTÄMMELSER

Genomförandetid

Genomförandetiden är fem år från den dag planen vinner laga kraft



SKÖVDE


Detaljplan för

Munken 1

Skövde stad, Skövde kommun, Västra Götalands län.
Upprättad av sektor samhällsbyggnad 2016-08-30

Claes Clausen
tf Planchef

Eva Hellström
Plankoordinator

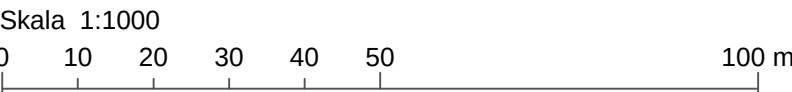

Till detaljplanen fogas:

- ☒ Beskrivning
- ☐ Illustrationskarta
- ☐ Samrådsredogörelse
- ☒ Fastighetsförteckning
- ☐ Granskningsutlåtande

Beslut:

KS godkännande
2016-06-20 § 134/16

KS antagande
2016-12-12 § 249/16

Lagakraft
2017-01-12

Antagandehandling
Standardförfarande

PLAN.206.5