

FÖRSLAG TILL ÄNDRING AV STADSPLANEN FÖR

NORRA KYRKOGRÅRDEN

I LIDKÖPINGS STAD

UPPRÄTTAT I FEBRUARI 1970

Patrick Darling

PATRICK DARLING
STADSARKITEKT

Grundkartan upprättad
i februari 1970 av

Tore Hoogen
Tore Hoogen
Stadsingenjör

GRUNDKARTA

- Gällande områdes- och bestämmelsegräns
- - - Fastighetsgränser
- - - Gångväg
- ☒ Huvudbyggnad resp uthus
- 182, § (12) ok Fastighetsbeteckningar

Genom laga kraftfunnet beslut den
14 augusti 1970 fast-
ställde länsstyrelsen i Skaraborgs län
å denna karta beaktadliggjord ändring
av stadsplan; betyg
På tjänstens vägnar:
Lars Klevenstam
Lars Klevenstam

STADSPLANEKARTA

A. Gränsbeteckningar

- - - Stadsplanegräns belägen 3 m utanför det område inom vilket fastställelse sökes
- Gällande områdes- och bestämmelsegräns
- * - * - Gällande områdes- och bestämmelsegräns avsedd att utgå
- - - Gatukvarters- och annan områdesgräns
- - - Bestämmelsegräns
- - - Gränslinje ej avsedd att fastställas
- * - * - Särskild områdesgräns (anordnande av stängsel eller annan anordning)

B. Områdesbeteckningar

ALLMÄN PLATS

- ☐ Gata
- ☐ Park

SPECIALOMRÅDEN

Kyrkogård (begravningsplats)

- ☐ K Område för begravningsändamål
- ☐ Kp Område där begravning ej får ske

Säkerhetsområde


- ☐ Es Område för transformatorstation

C. Övriga beteckningar

- ☐ Mark som icke får bebyggas
- + 48.50 Gällande gatuhöjd
- 3.0 Byggnadshöjd



SKALA 1:1000

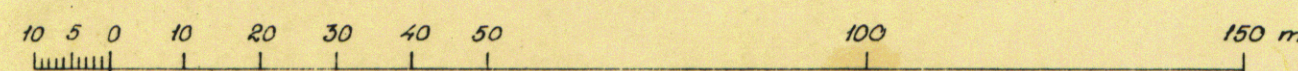

Tillhör byggnadsnämndens beslut
den 13 maj 1970, § 242
På byggnadsnämndens vägnar:

Sven Andersson
Sven Andersson
Sekreterare