


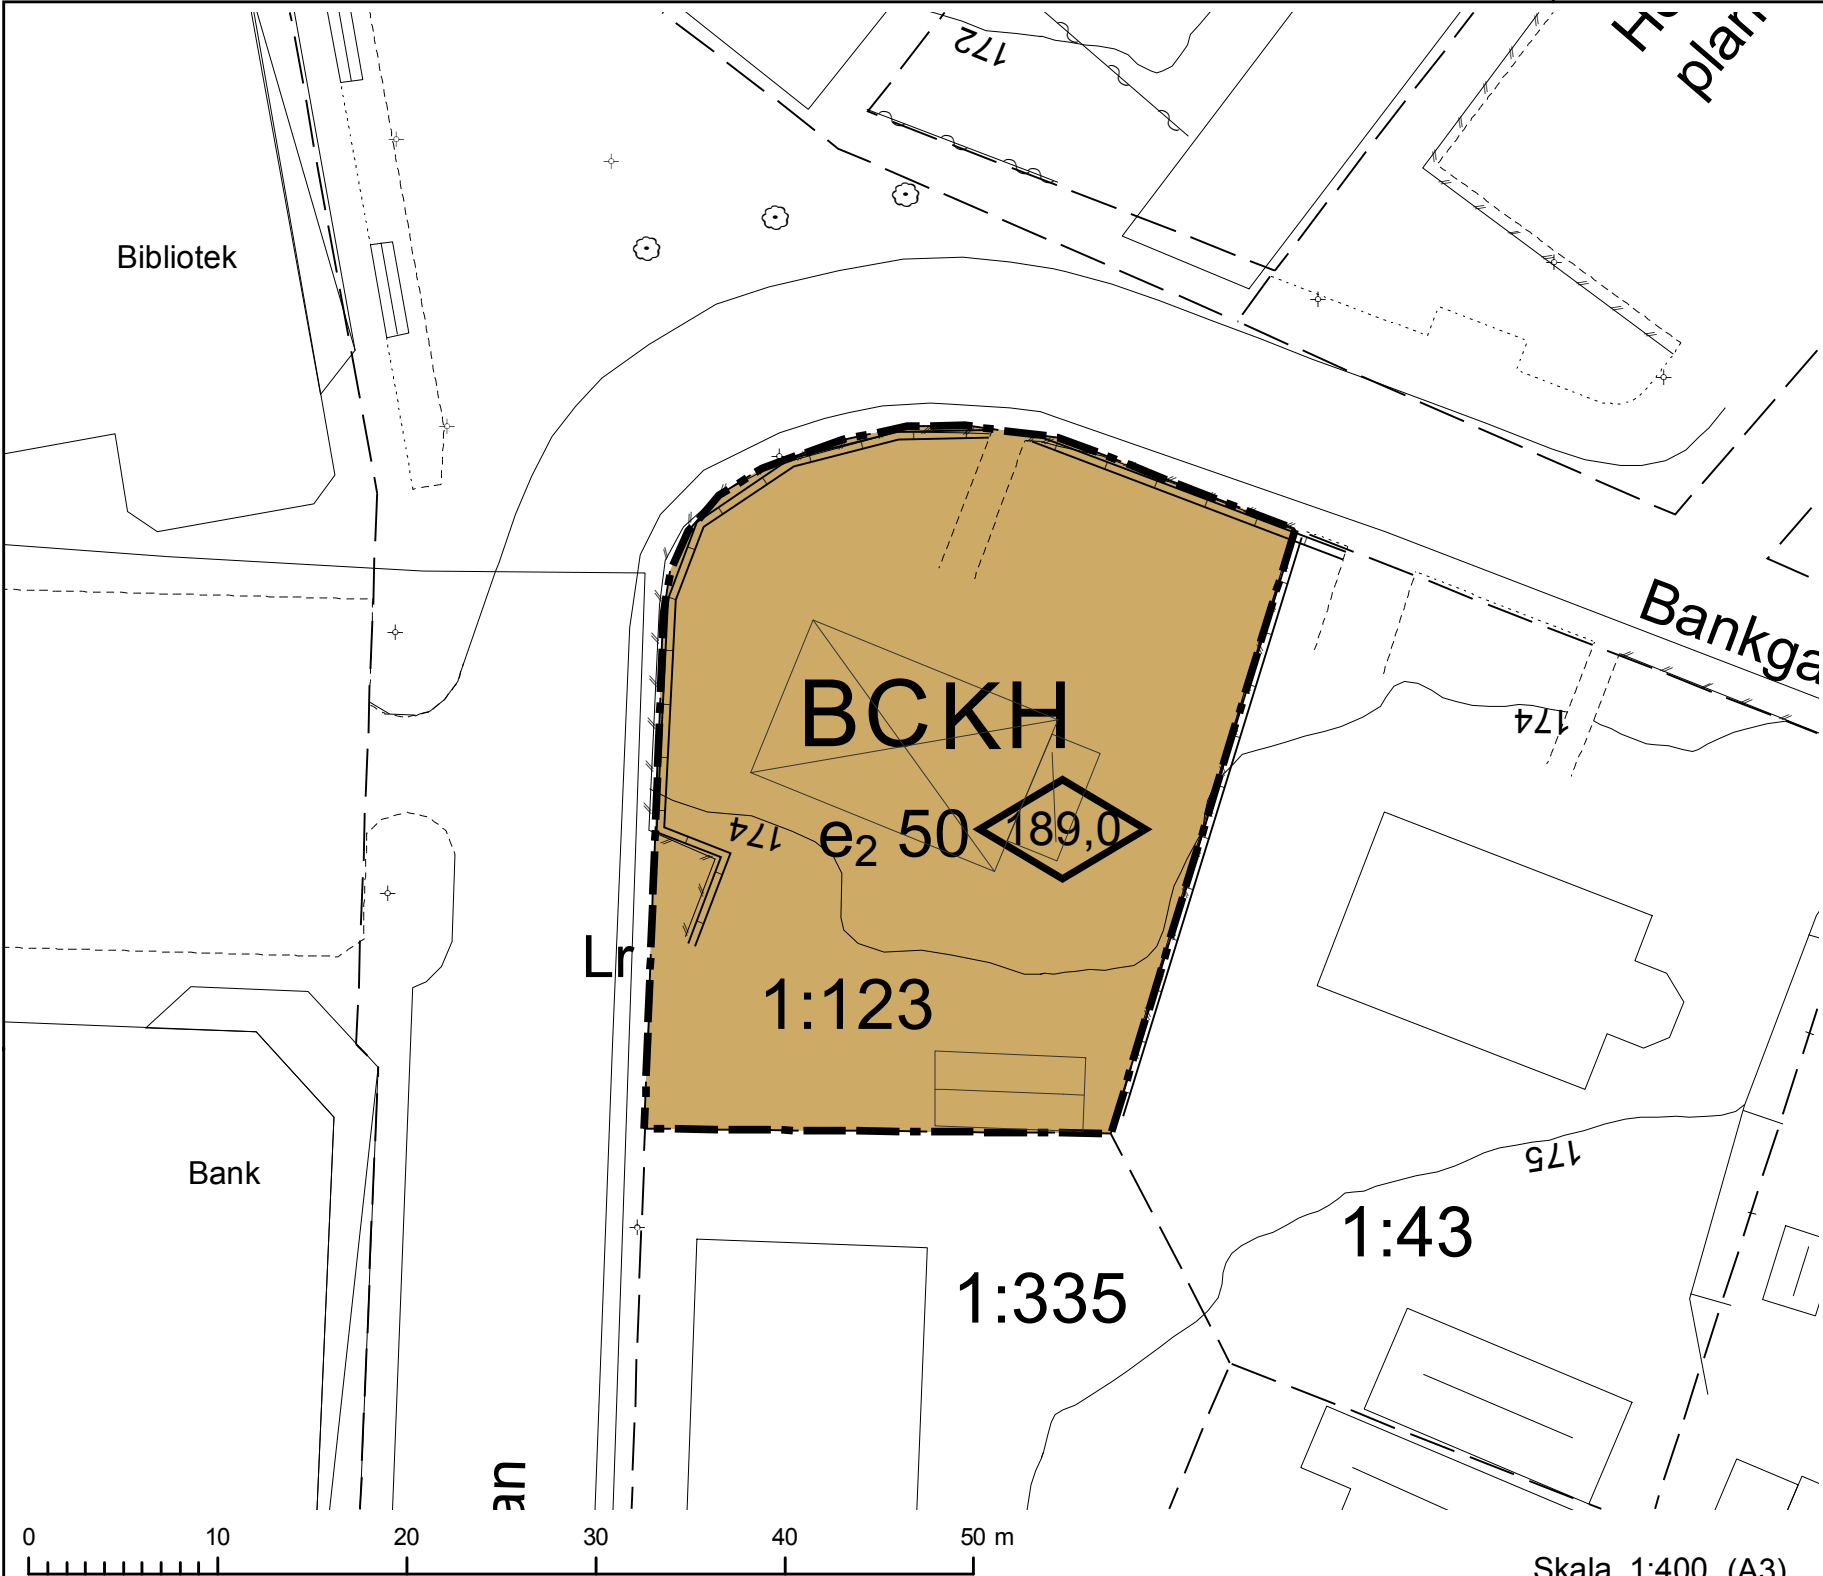

PLANBESTÄMMELSER

Följande gäller inom områden med nedanstående beteckningar.
Endast angiven användning och utformning är tillåten.
Där beteckning saknas gäller bestämmelsen inom hela planområdet.

GRÄNSBETECKNINGAR

Planområdesgräns

ANVÄNDNING AV MARK OCH VATTEN

Kvartersmark

- B Bostäder, 4 kap 5 § punkt 3 PBL
- H Detaljhandel, 4 kap 5 § punkt 3 PBL
- K Kontor, 4 kap 5 § punkt 3 PBL
- C Centrum. 4 kap 5 § punkt 3 PBL

EGENSKAPSBESTÄMMELSER FÖR KVARTERSMARK

Utnyttjandegrad

e₂ 00 Största byggnadsarea i procent av fastighetsarea, 4 kap 11 § punkt 1 PBL

Höjd på byggnader

+0,0 Högsta byggnadshöjd i meter över angivet nollplan, 4 kap 11 § punkt 1 eller 16 § punkt 1 PBL

ADMINISTRATIVA BESTÄMMELSER

Genomförandetiden är 5 år från det datum planen vinner laga kraft, 4 kap 21 § PBL

Grundkartan är upprättad på grundval av digital primärkarta.
Måtklass: 3
Koordinatsystem
I plan: SWEREF 99 13 30
I höjd: RH 2000

UPPRÄTTAD 2015 11 27

TEKNISKA AVDELNINGEN
GNOSJÖ KOMMUN

Bengt Svensson
Mättningsingenjör

Marie Nilsson
Kartingenjör

GRUNDKARTANS BETECKNINGAR

- | | | |
|---------------------|----------|-----------------|
| Fastighetsgräns | Uthus | Mur |
| Körbana | Skärmtak | Höjdkurva |
| Körbana, kantsten | Slänt | Optoledning |
| Gång- och cykelbana | Häck | Belysningspunkt |
| Bostadshus | Staket | Lövträd |



ANTAGANDEHANDLING

Detaljplan för Gårö 1:123
(Tappershuset) i Gnosjö kommun

Upprättad
2016-01-12

Reviderad

Antagen
2017-03-30

Laga kraft
2017-05-02

Planförfattare: Hentietta Isaksson

Kartingenjör: Marie Nilsson