

FÖRSLAG TILL ÄNDRING AV BYGGNADSPLAN FÖR DEL AV VÄSTERÅ BY, STORSAND. TIMRÅ KOMMUN

UPPRÄTTAT 1984-01-02

Håkan Stjernholm
Håkan Stjernholm, lantmätare

FÖRESLAGNA GRÄNSER

- PLANOMRÅDESGRÄNS 5M UTANFÖR OMRÅDET
- OMRÅDESGRÄNS
- - - BESTÄMMELSEGRÄNS
- - - ILLUSTRATIONSLINJE
- * - * - GÄLLANDE GRÄNS AVSEDD ATT UTGÅ


OMRÅDESBETECKNINGAR

- ALLMÄN PLATS VÄG
- ALLMÄN PLATS PARK
- BF OMRÅDE FÖR BOSTADSÄNDAMÅL
- MARK SOM INTE FÅR BEBYGGAS

GRUNDKARTEBETECKNINGAR

- OMRÅDESGRÄNS
- OMRÅDESGRÄNS SAMMANFALLANDE MED FASTIGHETSGRÄNS
- - - BESTÄMMELSEGRÄNS
- FASTIGHETSGRÄNS
- ≡≡≡ VÄG, STIG
- STRANDKONTUR
- BÖNINGSHUS, UTHUS
- BÄCK
- 313, 5121 FASTIGHETSBETECKNING
- + √ RUTNÄTSPUNKT, POLYGONPUNKT
- - - GRÄNS MOT SANDSTRAND RESP. SKOG

SKALA 1:2000

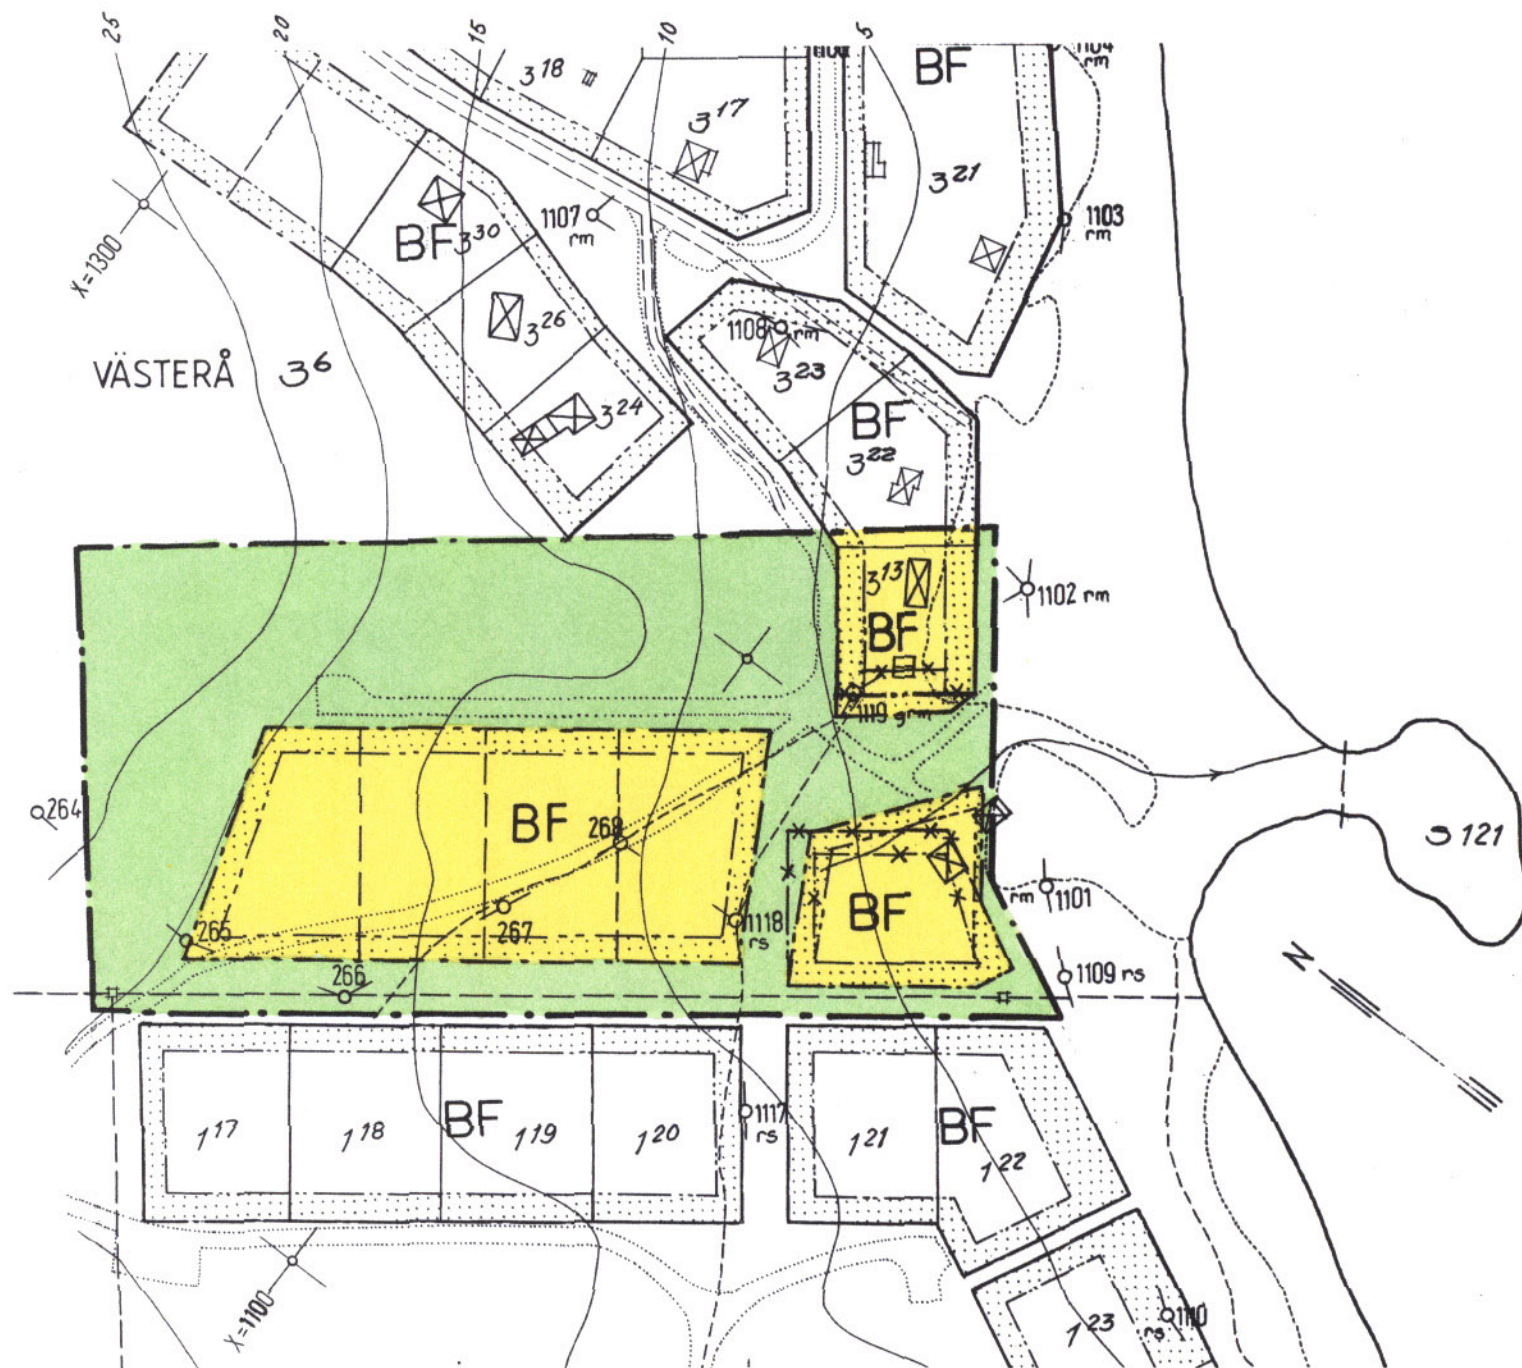

Grundkarta upprättad genom kopiering och komplettering av 1970 års
byggnadsplanekarta. Fastighetsindelningen ajourförd 1984-01-02.

Håkan Stjernholm
Håkan Stjernholm, lantmätare

TIMRÅ 85.11.18

2262-P85/1118-1

KOPIANS RIKTIGHET MED ORIGINAL
BESTYRKES:
TIMRÅ 1985-11-25

Louise Norlin

Antaget av Timrå kommunfullmäktige
den 30.9.1985 §175 av protokollet
bestyrkes

Timrå den 30.9.1985

NG Karlsson
Kanslichef

1985-11-18
Lantmätare Stjernholm i Västerå by
denna ändring av byggnadsplan
beslutet har enligt 150 § tredje stycket lag-
stadgats i denna laga församling.
Timrå 1985-11-21
BIRGITTA KÖNBERG
2262-P85/1118-1