

Tillhör byggnadsnämndens beslut
den 9 oktober 1963 § 431
På byggnadsnämndens vägnar:

Anne Söderström
Sekreterare

Tillhör länsstyrelsens i Skaraborgs län beslut den 14 januari 1964; betyggar

På länsstyrelsens vägnar:

Tor J. J. J. J.
T. J. J. J.

Förslag till ändring av stadsplanen för del av kv. EKORREN

i Lidköpings stad


Upprättat i september 1963 av

Anders Edblad

Anders Edblad
Stadsarkitekt

Grundkarta upprättad
i september 1963 av

T.J.R. Ljungqvist
T.J.R. Ljungqvist
Stadsingenjör

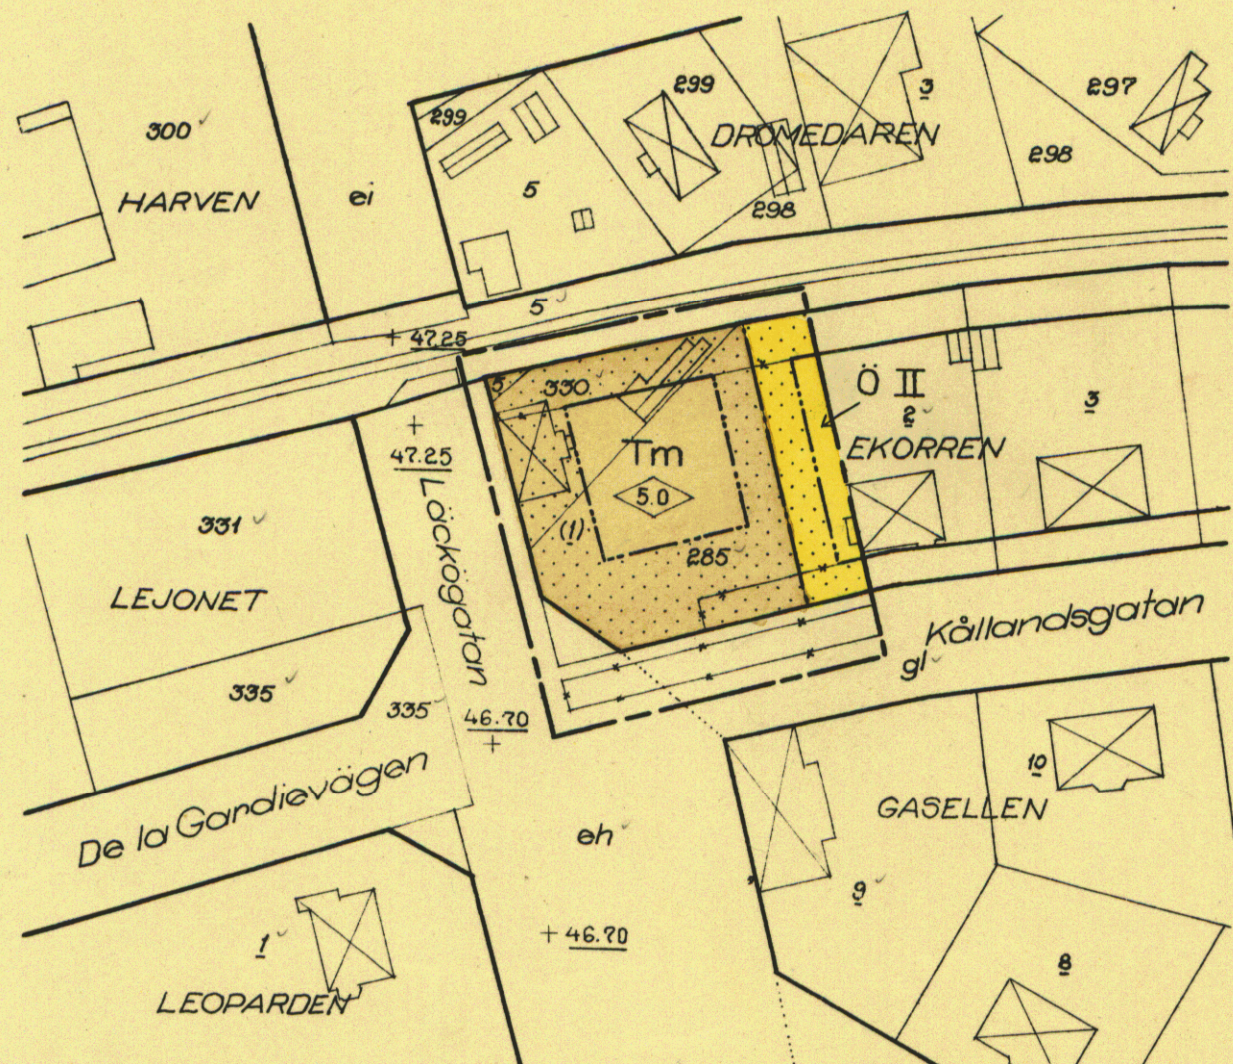

GRUNDKARTA

- Gällande områdes- och bestämmelsegräns
- Fastighetsgräns
- Järnvägsspår
- ⊠ Huvudbyggnad resp. uthus
- 2 285 eh Fastighetsbeteckningar

STADSPLANEKARTA

A. Gränsbeteckningar

- Stadsplanegräns
- Gällande områdes- och bestämmelsegräns
- " " " " " avsedd att utgå
- Gatu- kvarters- och annan områdesgräns
- Bestämmelsegräns
- Gränslinje ej avsedd att fastställas

B. Områdesbeteckningar

ALLMÄN PLATS

- Gata

BYGGNADSKVARTER

- Ö Område för bostadsändamål: fristående eller kopplade hus
- Tm Område för motortrafikändamål

C. Övriga beteckningar

- Mark som icke får bebyggas
- + 46.70 Gällande gatuhöjd
- II Antal våningar
- 5.0 Byggnadshöjd

Fastställt enligt länsstyrelsens
i Skaraborgs län länslänsstyrelse
resolution den 14 januari 1964; be-
tyggar Länsstyrelsen i Landskamrat den
13 februari 1964. På länsstyrelsens vägnar:

L. Hörberg
L. Hörberg

Skala 1:1000

10 5 0 10 20 30 40 50

100 150