


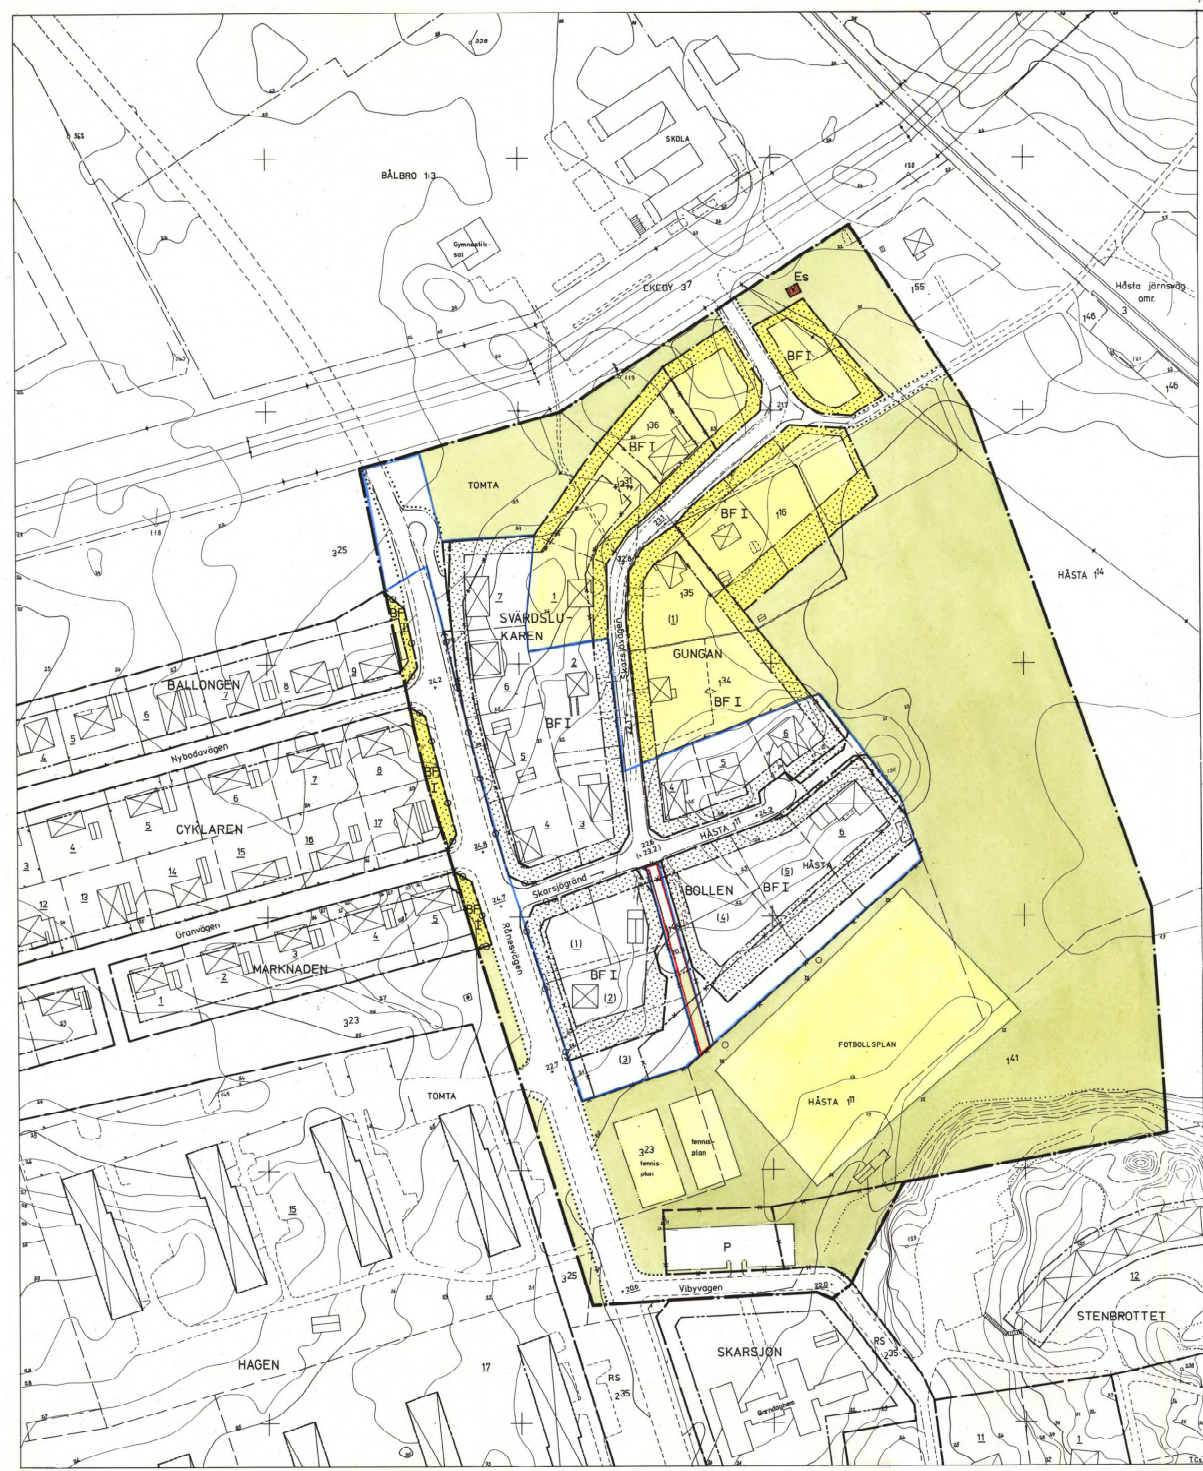

NORRTÄLJE KOMMUN

Förslag till ändring av stadsplanen
för KV. BOLLEN m.fl. i Rimbo tätort.

Upprättat av stadsarkitektkontoret i september 1976, just i nov. 1976.

Björn Cederström
BJÖRN CEDERSTRÖM
stadsarkitekt

Sven-Olov Granholm
SVEN-ÖLOV GRANHOLM
planarkitekt

Tillhör kommunfullmäktiges
i Norrtälje kommun beslut
1977-03-01, § 49

Pengt Strandberg
sekreterare

- stadsplanegräns
- gällande områdesgräns avsedd att bibehållas
- gällande bestämmelsegräns avsedd att bibehållas
- gällande områdesgräns avsedd att utgå
- gällande bestämmelsegräns avsedd att utgå
- kvarters- eller annan områdesgräns
- bestämmelsegräns
- gränslinjer ej avsedda att fastställas
- förbud mot utfart

- gata
- park eller plantering

BF område för bostadsändamål, fristående hus

Es område för transformatorstation

mark som inte får bebyggas
gällande gatuhöjd, resp. gatuhöjd
gällande gatuhöjd avsedd att utgå
antal våningar

- fasthetsgräns
- fasthetsbeteckningar
- berfingta hus
- staket
- väg
- brunn
- nivåkurvor

77-12-16
Fastställt denna d. 16/12 77 av stadsfullmäktige i Norrtälje kommun.
Elin Wirtén

gräns för område som föreslås undantaget
från antagande enl. Byggnadsnämndens
beslut 1976-12-02, § 1050.

GRÄNS FÖR OMRÅDE SOM UNDANTAGITS
FRÅN FASTSTÄLLELSE ENLIGT LÄNSSTY-
RELSENS BESLUT 1977.12.16



Grundkartan upprättad år 1967 av Vattenbyggnadsbyrån AB, och komp.
av Fasthetskontoret. Mätningsskektionen i febr. 1976.

Nils Berggren
Nils Berggren
mätningsskift

SKALA 1:1000
0 10 20 30 40 50 60 70 80 90 100 m

Kopiera till
bestyrkes i tjänsten.