

PLANBESTÄMMELSER.

Följande gäller inom områden med nedanstående beteckningar.
Där beteckning saknas gäller bestämmelsen hela användningsområdet
om inte annat anges. Endast angiven användning är tillåten.

Gränsbeteckningar

—	GRÄNS FÖR PLANOMRÅDET PÅ KARTAN BELÄGEN 3 MM UTANFÖR PLANOMRÅDET
- - -	ANVÄNDNINGSGRÄNS
---	EGENSKAPSGRÄNS

1. Markanvändning

Allmän plats

GENOMFART	GENOMFARTSTRAFIK
INDUSTRIGATA	INDUSTRI
NATUR	NATUROMRÅDE

Kvarteretsmark

E1	TRANSFORMATORSTATION
J	INDUSTRI
K	KONTOR
T1	JÄRNVÄGSTRAFIK

2. Utformning av allmän plats

+0,00 FÖRESKRIVEN HÖJD ÖVER NOLLPLANET

3. Utnyttjandegrad

e1 HÖGST EN TREDJEDEL AV FASTIGHETEN
FÄR BEBYGGAS

4. Begränsning av markens bebyggande

MARKEN FÅR INTE BEBYGGAS
MARKEN SKALL VARA TILGÅNGLIG
FÖR ALLMÄNNA UNDERJORDISKA
LEDNINGAR

5. Markens anordnande

UTFART FÅR INTE ANORDNAS

6. Utformning

HÖGSTA BYGGNADSHÖJD 1 METER

7. Administrativa bestämmelser

GENOMFÖRANDETIDEN ÄR TIO ÅR FRÅN DEN DAGEN PLANEN
VINNIR LAGA KRAFT

8. Illustrationer

ILLUSTRATIONSLINJE

Upplysningar

TILL PLANEN FÖGAS:

- planbeskrivning
- genomförandebeskrivning
- samrådsredogörelse
- utställningsutlåtande

Planens fullständiga handlingar består av:

- plankarta med bestämmelser
- planbeskrivning
- genomförandebeskrivning
- samrådsredogörelse
- utställningsutlåtande
- grundkarta
- lista över samrådskreten med fastighetsförteckning
- utredningsskiss till översiktsplan

Detaljplanen är upprättad enligt plan- och bygglagen (PBL)

PLANKARTA TILL DETALJPLAN FÖR

INDUSTRIOMRÅDET
ASPELUND ETAPP II

SKÖVDE CENTRALORT, SKÖVDE KOMMUN, SKARABORGS LÄN


UPPRÄTTAD AV STADSBYGGNADSKONTORET SKÖVDE KOMMUN 1988-12-08

PLANFÖRFATTARE

Rikard Hagerborg
RIKARD HAGERBORG
STADSBYGGNADSCHEF

Inger Holm
INGER HOLM
PLANINGENJÖR

BITAD AV ANNI-KATRIN HELLNER

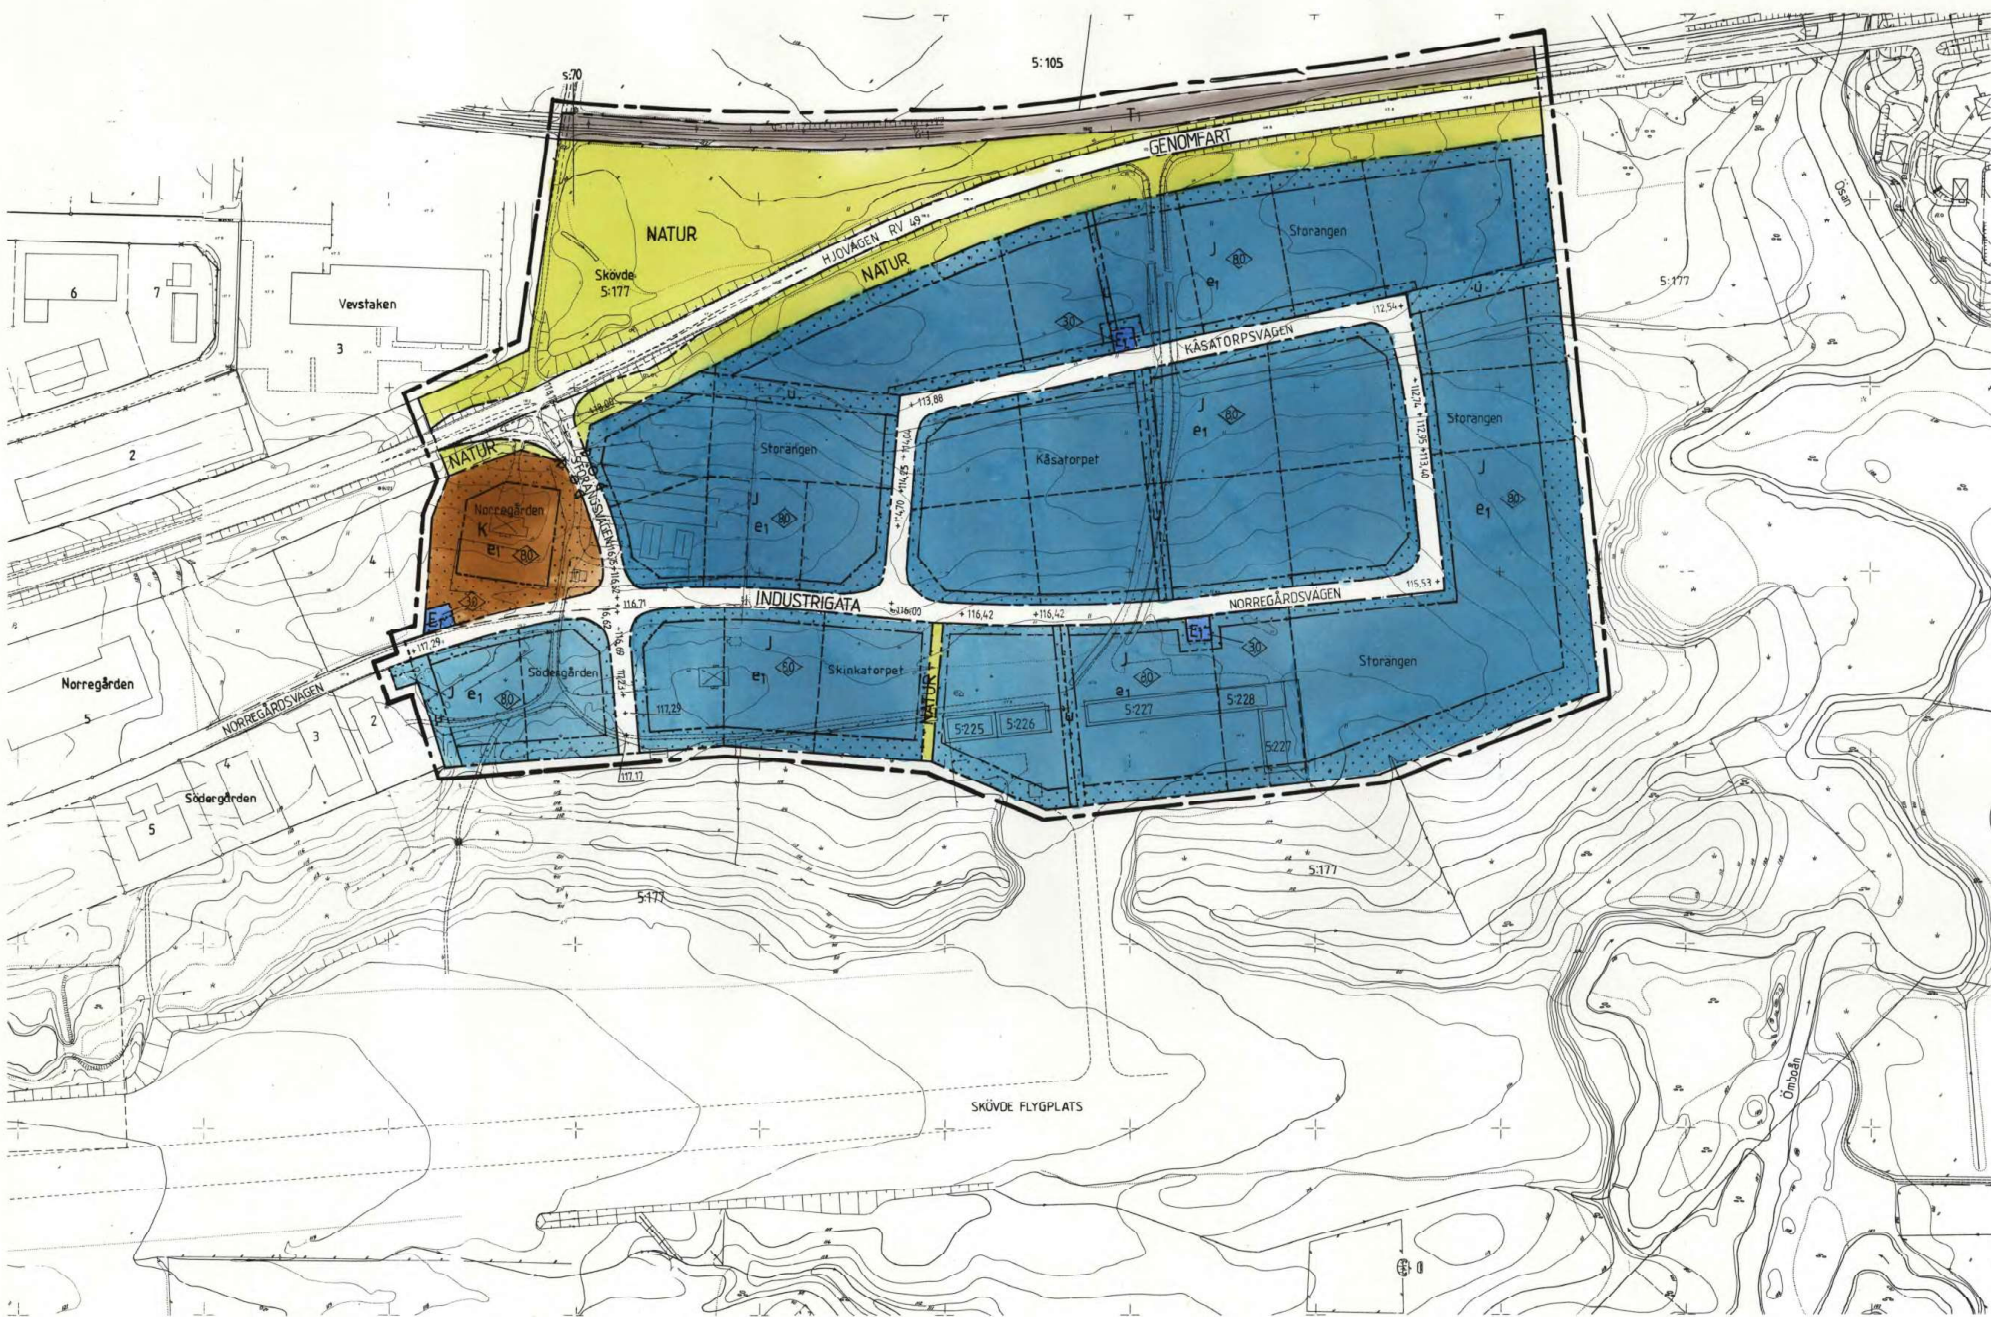

Grundkartan är upprättad av
Stadsingenjörskontoret 1988-11-01

—	Fastighetsgräns
Vevstaken 4	Fastighetsbeteckning
- - -	Väg
[]	Byggnader
+	Rutnätspunkt
+	Staket
~	Höjdskurvor
—	Dike
~	Lövskog, Äng
+	Sankmark, Åker

Måtklass: II
Koordinatsystem: Skövdes
Höjdsystem: RH 00

SKALA 1:2000
20 10 0 10 20 30 40 50 60

Godkänd för samråd BN 1988-11-10
Godkänd för utställning BN 1988-12-08
Godkänd för antagande BN 1989-06-08
Antagen KF 1989-08-28
Vunnit laga kraft LST 1989-09-20