



Antaget av byggnadsnämnden i Sundsvall
den 27 januari 1971 nr 55.

Betygar i tjänsten:

Bengt Wiklander
Bengt Wiklander
Sekreterare

BETECKNINGAR

Grundkartan

- Fastighetsgräns
- Väg
- Nivåkurvor
- + Rutnätspunkt
- Bostadshus

Stadsplanekartan


Gränsbeteckningar

- Gränslinje belägen tre(3)m utanför det område förslaget avser
- Gällande områdesgräns
- Gällande områdesgräns avsedd att utgå
- Särskild områdesgräns utfartsförbud
- Kvarters- eller annan områdesgräns

Områdesbeteckningar

Allmän plats

- Gata

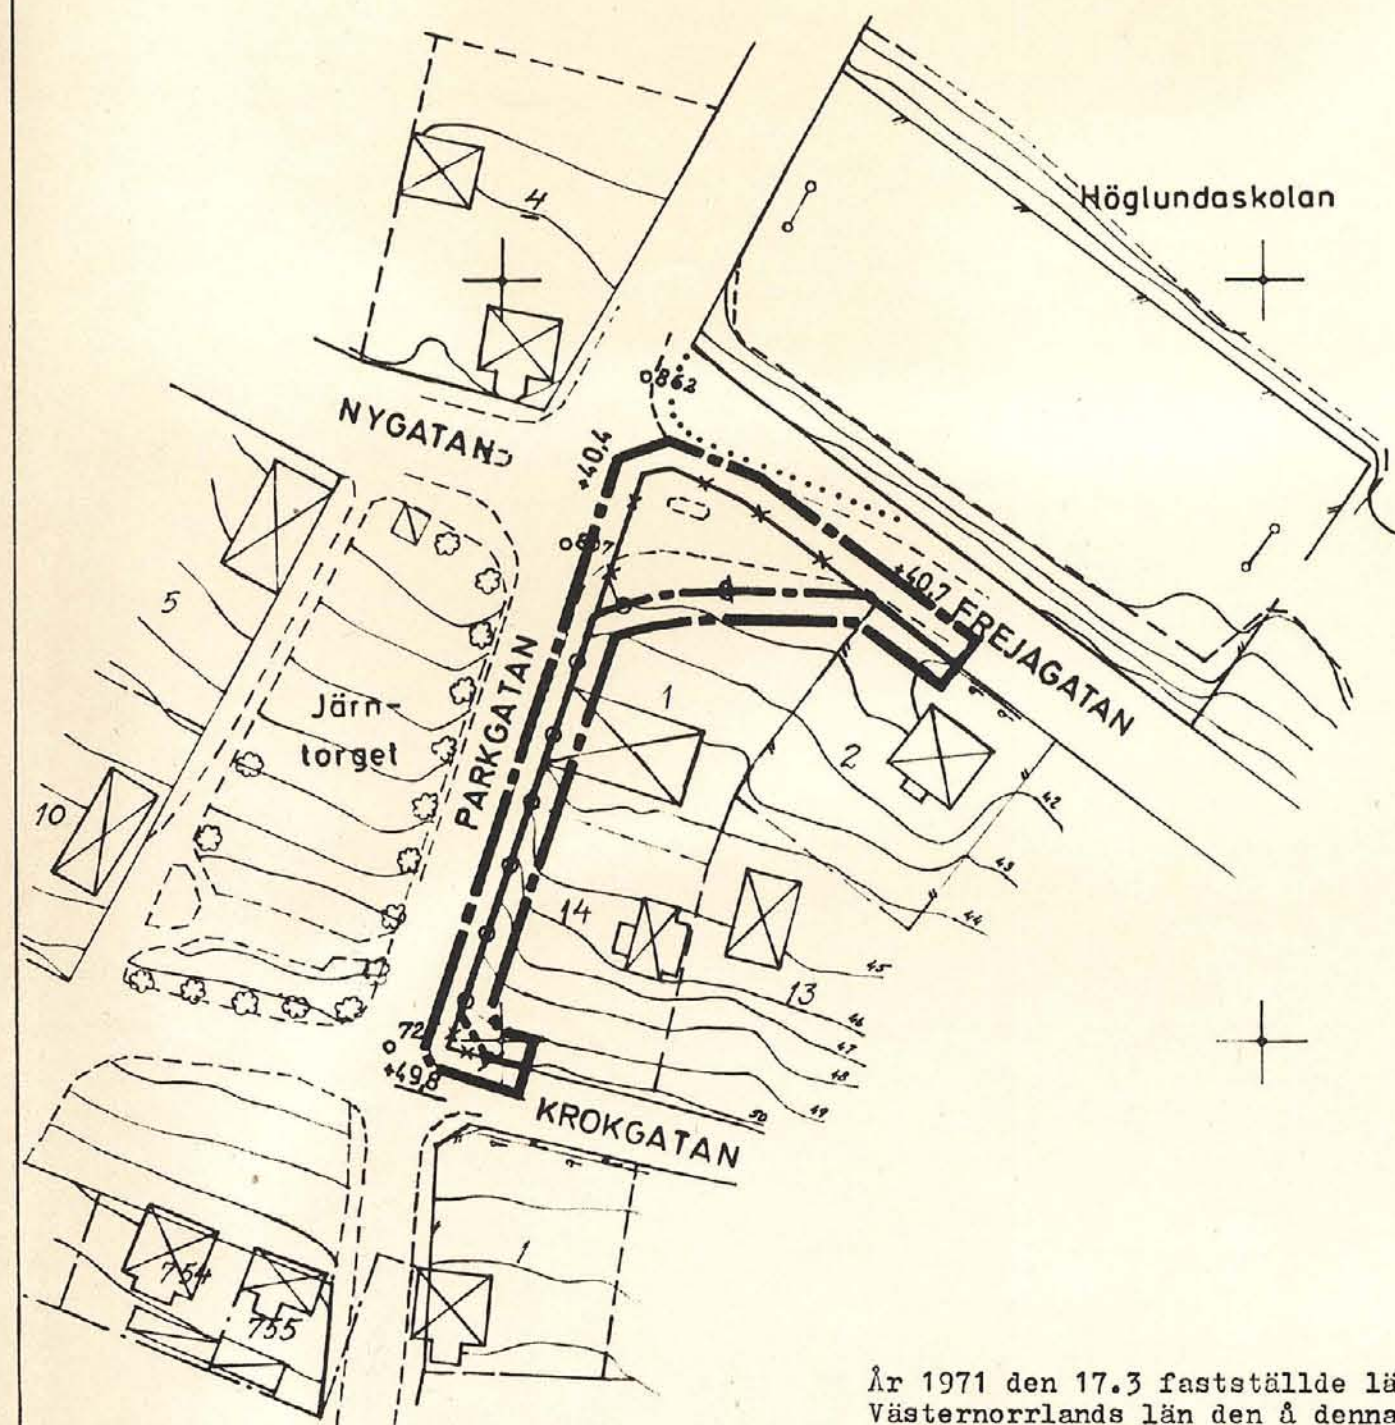

Grundkartan upprättad av stadsingenjörskontoret
under åren 1964-1968 genom fotogrammetrisk mätning
Sundsvall den 12 oktober 1970

Ingemar Rösblad
INGEMAR RÖSBLAD
Stadsingenjör

Förslag till ändring av stadsplanen för Sundsvall beträffande del av kv. KULLEN Östermalm

Upprättat på stadsbyggnadskontoret den 12 oktober 1970
Ändrat enligt byggnadsnämndens beslut av den 27 januari 1971 nr 55

Lars Rimfors
LARS RIMFORS
Stadsbyggnadschef

Carl-Eskil Wallrudh
CARL-ESKIL WALLRUDH
Planarkitekt

Axel Ohlsson
AXEL OHLSSON
Planingenjör

År 1971 den 17.3 fastställde länsstyrelsen i
Västernorrlands län den å denna karta upptagna
ändring i stadsplan, vilket beslut, då klagan
däremot till följd av stadgandet i 150 § 3 st.
byggnadslagen den 30 juni 1947 ej må föras, vun-
nit laga kraft, betygar; Härnösand i landskansliet
som ovan.
På tjänstens vägnar:
Olle Fernström

Kopierat från original
Sundsvall den 26.4.71
SVENSKA REPRODUKTIONS AB
G. Lundberg

SKALA 1:1000

10 0 10 20 30 40 50 60 70 80 90 100m

Expeditionen förv.-pl.

RA Sthlm 1971