



■■■■■■■■■■ GRÄNS FÖR PLANOMRÅDET
 — . ——— . — ANVÄNDNINGSGRÄNS
 — . . ——— . . . EGENSKAPSGRÄNS

1. Användning av allmänna platser

NATUR	NATUROMRÅDE
ÄVENTYRSPARK	PARK AVSEDD FÖR ÄVENTYRSLEK

2. Användning av kvartersmark

E_1	FJÄRRVÄRMECENTRAL
S_1	FÖRSKOLA
S_2	SKOLA
Y	IDROTTHALL

3. Utformning av allmänna platser

+0.0 FÖRESKRIVEN HÖJD ÖVER NOLLPLANET

4. Utnyttjandegrad

e₁ STÖRSTA TILLÄTNA BRUTTOAREA I M² OVAN MARK

5. Begränsning av markens bebyggande

	MARKEN FÅR INTE BEBYGGAS
	MARKEN FÅR ENDAST BEBYGGAS MED UTHUS
	MARKEN SKALL VARA TILLGÄNGLIG FÖR ALLMÄNNA UNDERJORDISKA LEDNINGAR

6. Markens anordnande

— — — — — UTFART FÅR INTE ANORDNAS


7. Placering, utformning, utförande

0.0	HÖGSTA BYGGNADSHÖJD I METER
+00	HÖGSTA BYGGNADSHÖJD I METER ÖVER NOLLPLANET
I, II	HÖGSTA ANTAL VÅNINGAR
b ₁	INOM OMÅRDET SKALL BYGGNADER OCH ANLÄGGNINGAR UPPFÖRAS MED BEAKTANDE AV GÄLLANDE SKYDDSPÖRE- SKRIFTER KRING VATTENTAKTEN

8. Administrativa bestämmelser

GENOMFÖRANDETIDEN SLUTAR 1999-12-31


DETALJPLANEN ÄR GODKÄND AV BYGGNADSNÄMNDEN 1991-04-08
 " " ANTAGEN AV KOMMUNFULLMÄKTIGE 1991-05-06
 " " LAGAKRAFTVUNNEN 1991-06-05

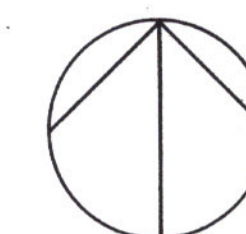

Detaljplan för DAGHEMSUTBYGGNAD Vivsta 13:19

TIMRÅ KOMMUN, VÄSTERNORRLANDS LÄN
UPPRÄTTAD 1990-11-26, REVIDERAD 1991-02-25.

Hans-Erik Åslin
HANS-ERIK ÅSLIN
STADSARKITEKT

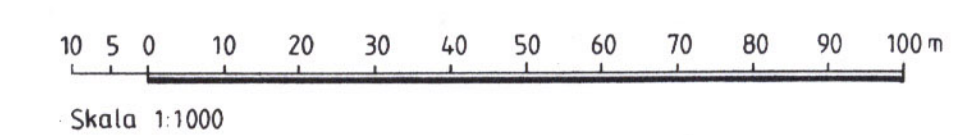

2262-P91/0506/1

NÄS 8:1

Indalsälven

x=6933100

x=6933000

x=6932900

x=6932800

Grundkarta
över del av VIVSTA 13:19
i Timrå kommun, Västernorrlands län
Upprättad 1990-12

Bengt Nilsson
Bengt Nilsson
ingenjör

Skala 1:1000

Koordinatsystem:
Plan: Su-Ti lokala
Höjd: Rh 1900

FASTIGHETSBILDNINGSMYNDIGHETEN SUNDSVALLS LANTMÄTERIDISTRIKT
Dnr Y2T 90741

ELLJUSSPÅR

Äventyrslek

Äventyrslek

Äventyrslek

VIVSTA 13:19

2

NÄS 7:2

GRUSPLAN

MOT GYMNASIEVEGEN

TRÄNINGSHALL FÖR SHOCKEY
UNDER BYGGNAD

HÖGSTADIESKOLA

SPORTHALL

TENNISHALL

TENNISBANOR

Gräns för skyddsområde för vattenkraft

L.E. 4 m 85195

L.E. 20 m 85125

L.E. 25 m 85175


L.E. 5 m 85148

FJÄRRVÄRME-
CENTRAL

SPORTVÄGEN

VIVSTAMON 1:20

IDROTTSPLATS

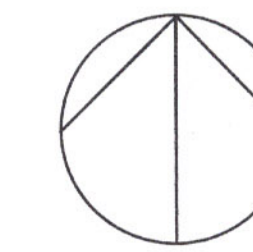

Illustrationskarta till
DETALJPLAN FÖR
DAGHEMSUTBYGGNAD
VIVSTA 13:19

TIMRÅ KOMMUN, VÄSTERNORRLANDS LÄN

UPPRÄTTAD 1990-11-26, REVIDERAD 1991-02-25.

Hans-Erik Åslin
HANS-ERIK ÅSLIN
STADSARKITEKT

10 5 0 10 20 30 40 50 60 70 80 90 100m
Skala 1:1000

2262-P91/0506/1