

KOPIA

Tillhör kommunfullmäktiges i Höganäs beslut av den
2/2 1984 § 4 betygat
i tjänsten
Erland Bondesson
Kom. fullm. sekr.

Länstyrelsen Malmöhus län
Genom beslut den 19 december
1984, vilket numera vunnit laga
kraft, har länstyrelsen fast-
ställt den på denna karta av-
fattade ändring av stadsplan
betygat
Lars Renfors Robert Werner

akt.nr: 1284 - P 07
84 1757
Ink. 1985-01-23
Länstyrelsen, Malmö
Antal bil.

Förslag till ändring av stadsplan för STINSENS TRÄDGÅRD, kv. CENTRALEN m.m. i Höganäs, Höganäs kommun, Malmöhus län.

Upprättat i Lund 1983-05-05

Stefan Romare Christer Jarnlo
Arkitekter SAR

STADSPLANE BETECKNINGAR

GRÄNSBETECKNINGAR

- Linje belägen 3 meter utanför det område förslaget avser
- Gällande områdesgräns avsedd att behållas
- Gällande bestämmelsegräns avsedd att behållas
- Gällande områdesgräns avsedd att utgå
- Gällande bestämmelsegräns avsedd att utgå
- Områdesgräns
- Områdesgräns från vilken mindre avvikelser i vissa fall får göras
- Bestämmelsegräns

OMRÅDESBETECKNINGAR

- Allmän plats
- Gata
- Gatuplantering
- Park eller plantering
- Byggnadskvarter
- A Allmänt ändamål
- B Bostäder
- D Dagcenter


ÖVRIGA BETECKNINGAR

- Mark som inte får bebyggas
- Mark där uthus m.m. undantagsvis får uppföras
- Ledningsområde
- Våningsyta i kvadratmeter
- II Antal våningar
- n Förbud mot vindsinredning
- 80 Byggnadshöjd
- Utfartsförbud. Halvcirkel markerar förbudets slut
- Illustrationslinje inte avsedd att fastställas
- +0,0+0,0 Gatuhöjd resp. gällande gatuhöjd
- (+0,0) Gällande gatuhöjd avsedd att utgå

GRUNDKARTEBETECKNINGAR

- Gällande gränser enligt detaljplan
- Fastighetsgränser
- Häck resp. staket
- Stenmur resp. stödmur
- Järnväg resp. slänt
- Träd
- Boningshus resp. uthus
- Byggnad i allmänhet
- Nivåkurva resp. bef. gatuhöjd
- Rutnäts- resp. polygonpunkt
- 1 921 Tomt- resp. stadsågonnummer

Grundkartan upprättad i februari 1983 av stadsingenjörskontoret i Höganäs

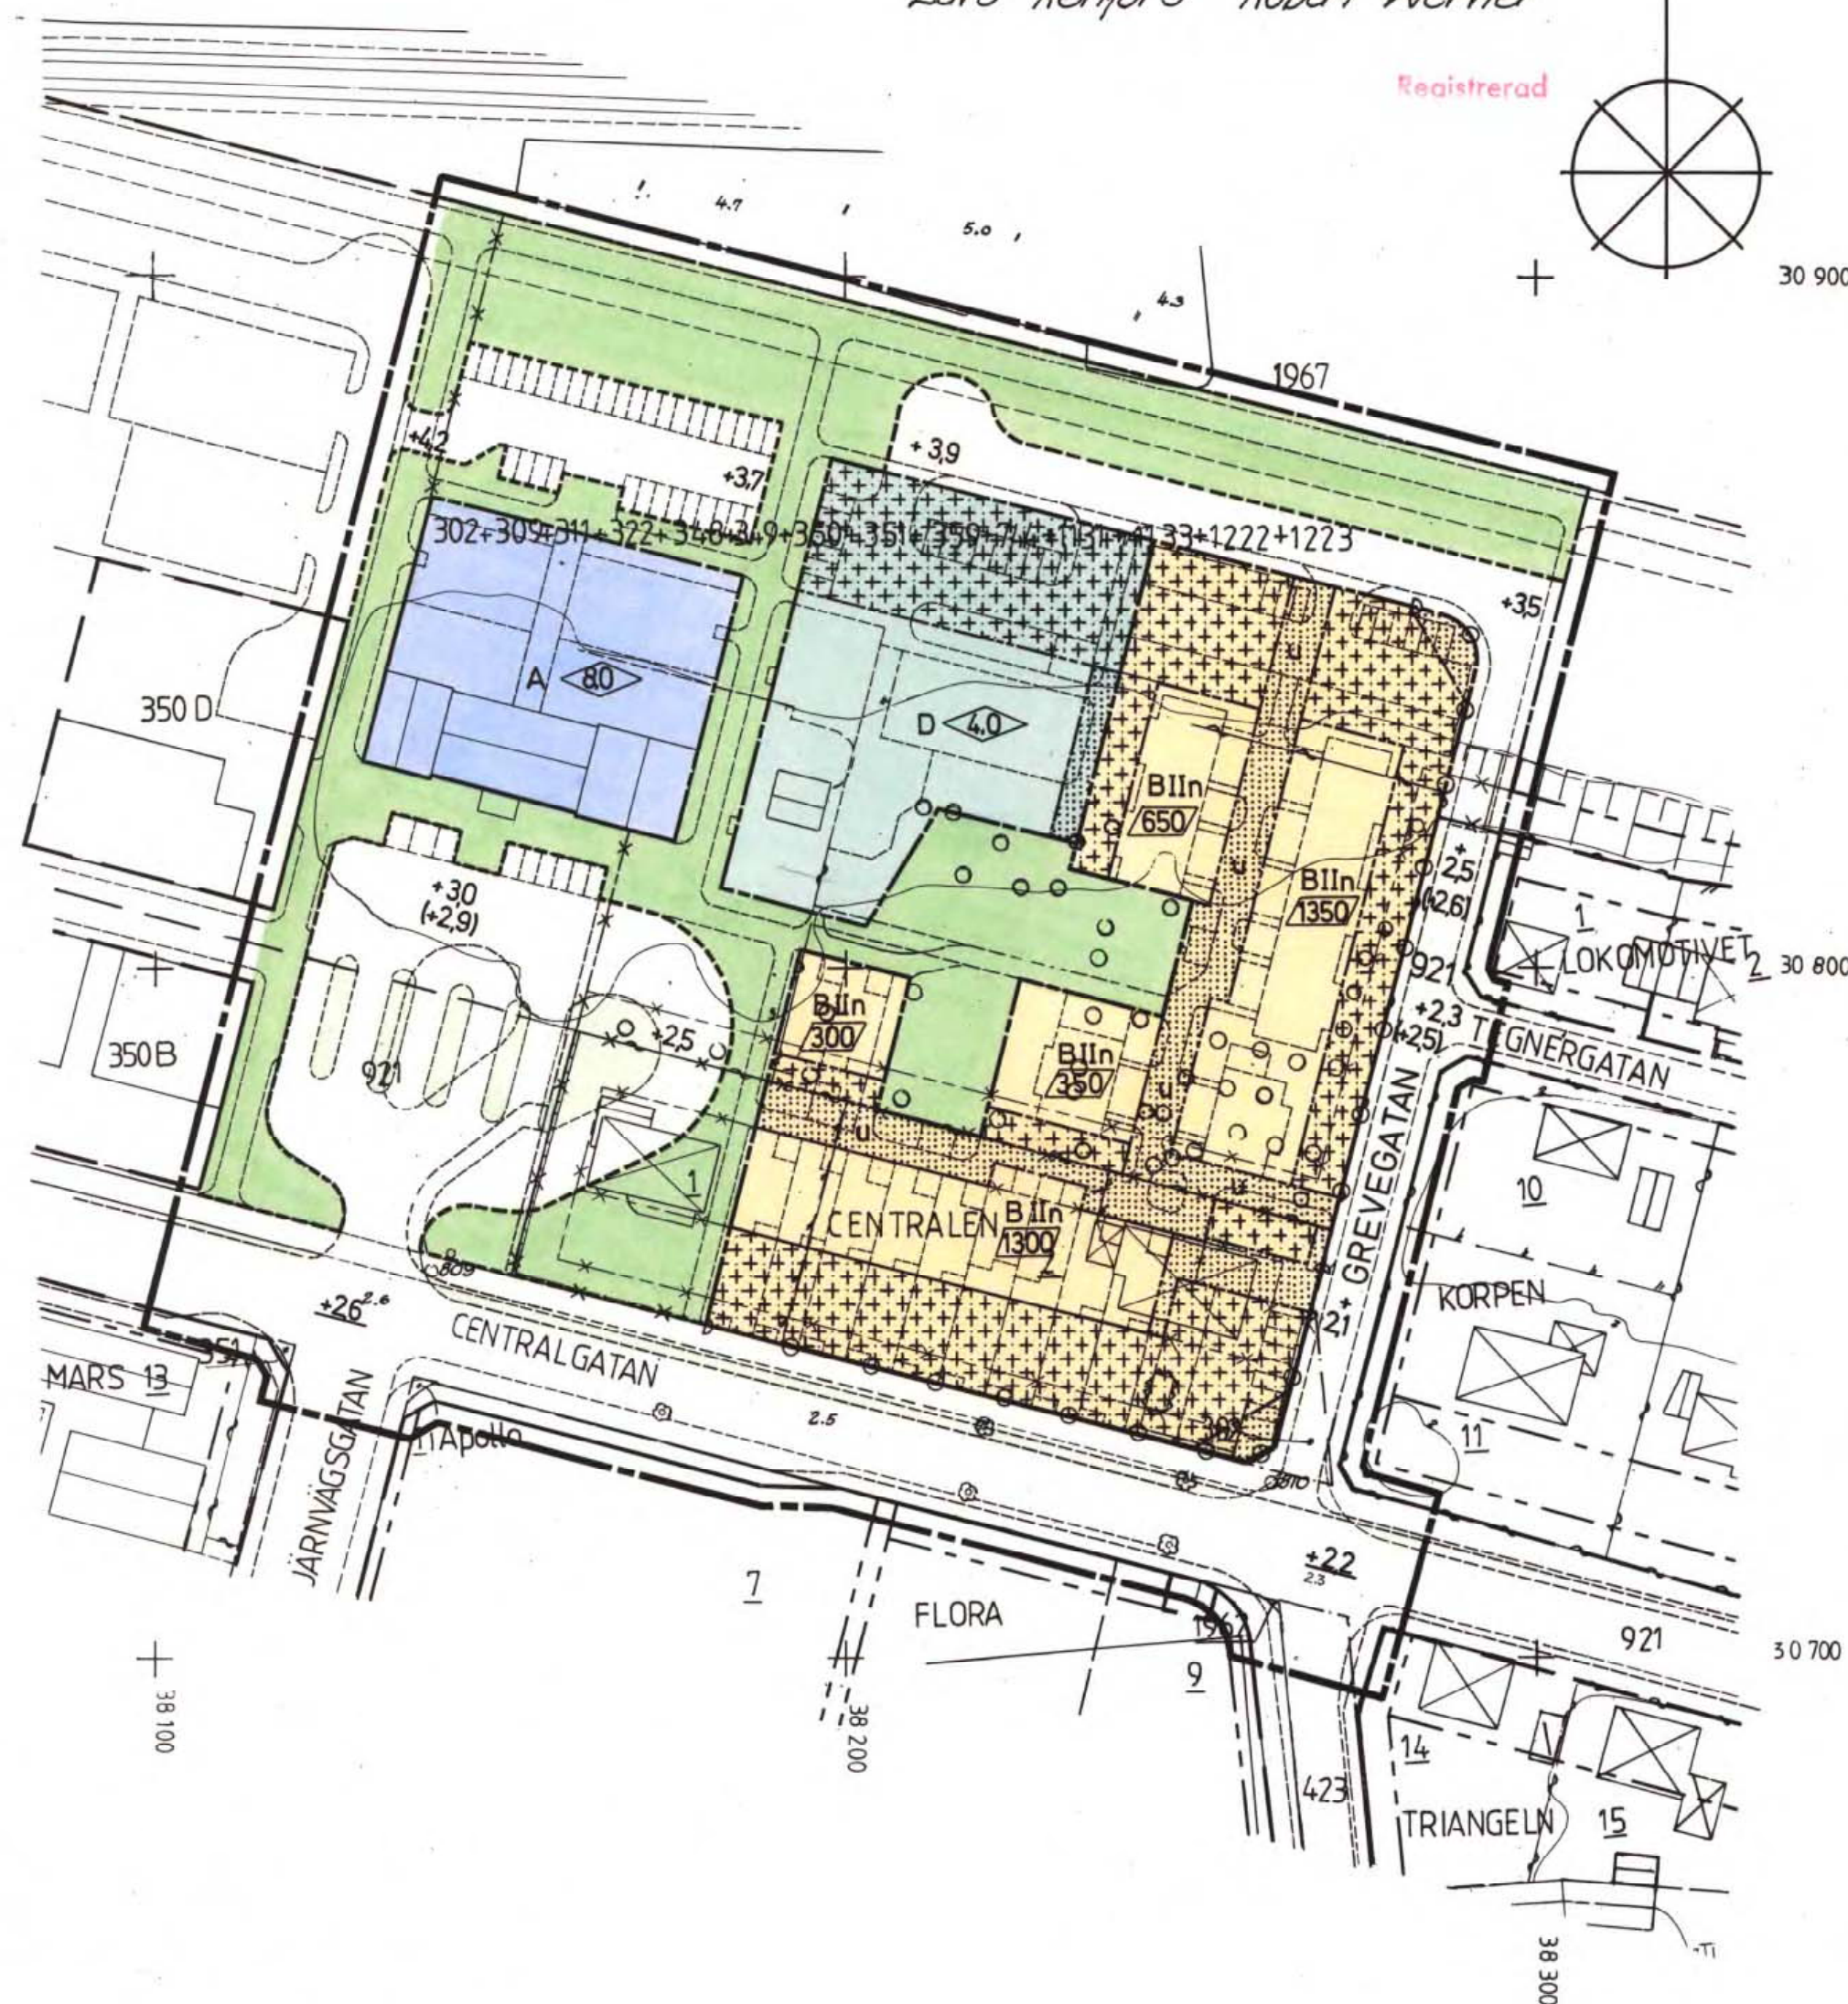

Kopians likhet med originalet
bestyrkes i tjänsten:
Knut Bagge

SKALA 1:1000