


S 1336

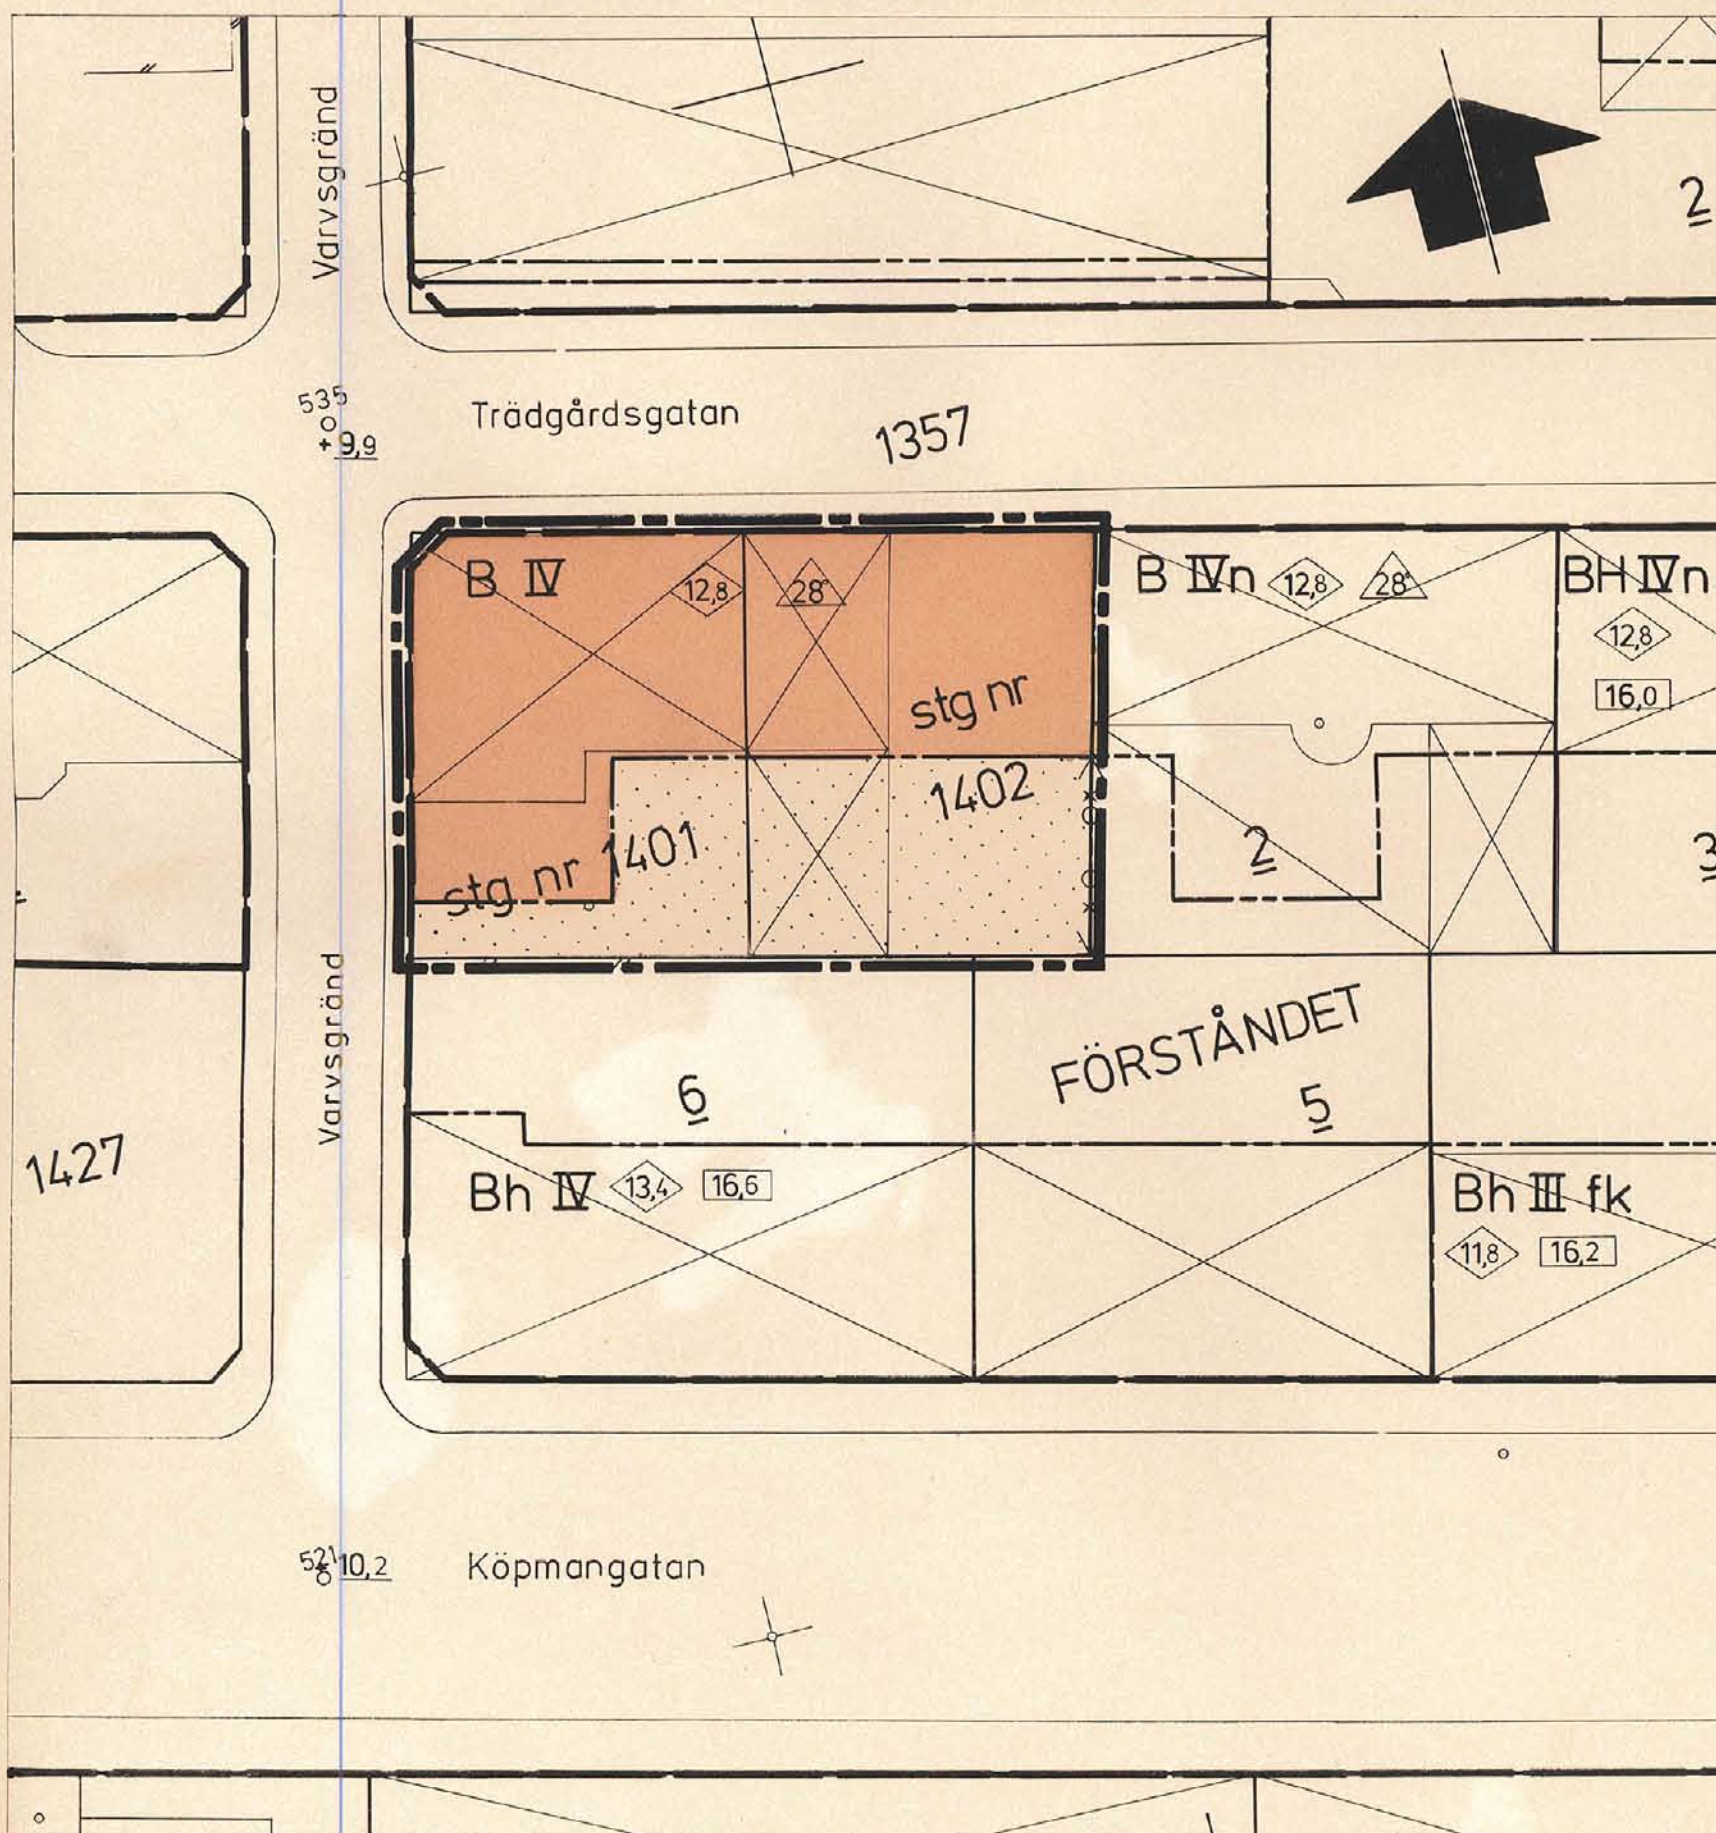

BETECKNINGAR

Grundkartan

- Fastighetsgräns
- Huvudbyggnad
- 1402 Fastighetsnummer
- Rutnätspunkt

Stadsplanekartan

Gränsbeteckningar

- Stadsplanegräns
- Gällande områdes- och bestämmelsegränser avsedda att bibehållas
- Gällande bestämmelsegräns avsedd att utgå

Byggnadskvarter

- B Område för bostadsändamål

Övriga beteckningar

- Mark som icke får bebyggas
- IV Antal våningar
- 10,0 Byggnads höjd
- 10 Taklutningsvinkel

1977-03-01 fastställde länsstyrelsen i Västernorrlands län denna ändring av stadsplanen. Beslutet har enligt 150 § tredje stycket byggnadslagen vunnit laga kraft. Härnösand 1977-03-07
e.u.
Majlis Olsson

Grundkartan är upprättad på stadsingenjörskontoret år 1972 genom fotogrammetrisk mätning. Måtklass II. Höjdsystem: Sundsvall 1900. Koordinatsystem 0 gon 69. Inom kommunalt fastighetsregisterområde.
Sundsvall 1976-10-27

Ingemar Rösblad
INGEMAR RÖSBLAD
Stadsingenjör

Förslag till ändring av stadsplanen för Sundsvall beträffande del av kv. FÖRSTÅNDET (stg. 1401 och 1402)

Upprättat på stadsbyggnadskontoret 1976-11-01

Lars Rimpfors
LARS RIMFORS
Stadsbyggnadschef

Mats Henriksson
MATS HENRIKSSON
Planarkitekt

Geza Molnar
GEZA MOLNAR
Plantekniker

SKALA 1:400



Expeditionen

13rv.-pl.

Kontroll

Bestyrkes:

Antages:

Fastställes:

Kopians likhet med originalet betygas,
Stockholm den 2.6.1977
Liberkattor

Förslaget antaget av byggnadsnämnden i Sundsvall 1977-01-24, nr 25, betygat i tjänsten;

Bengt Wiklander
Bengt Wiklander
sekreterare

S 1336

2028/76 - 369 MH/GM/AE