


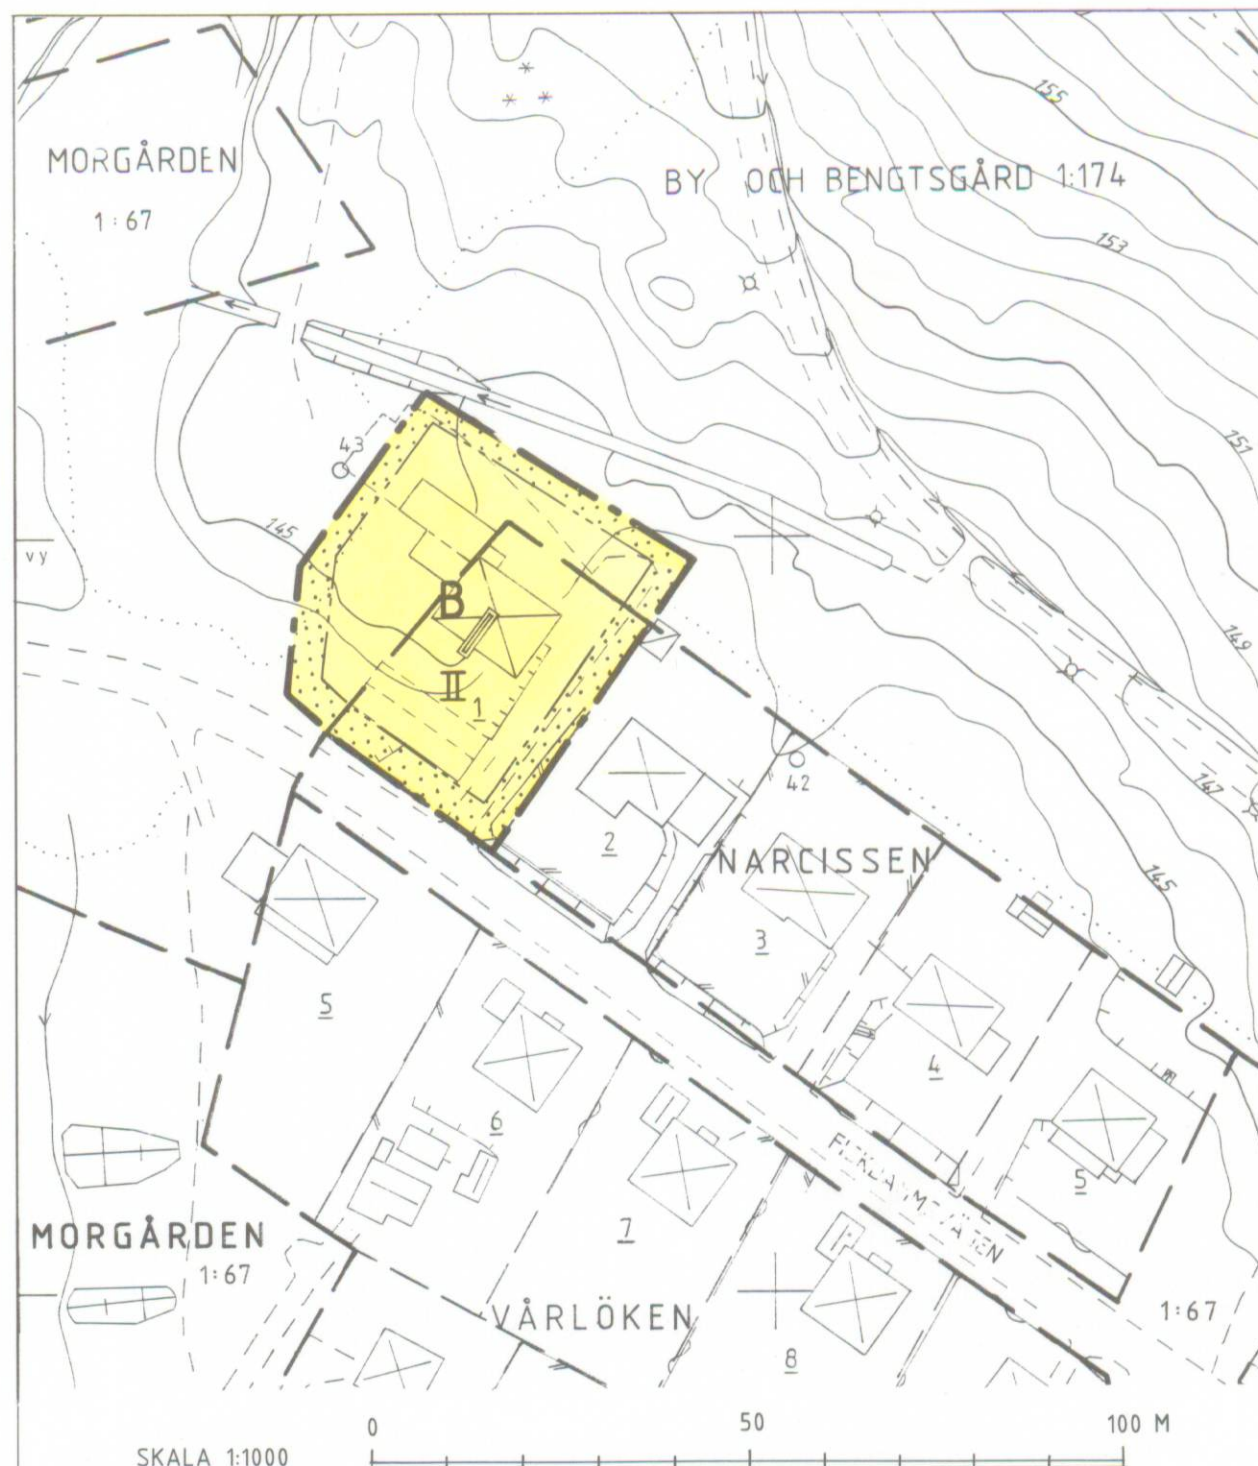

GRUNDKARTEBETECKNINGAR

- Kvartersträns
- - - Fastighetsgräns
- 1, 1:67 Fastighetsbeteckning
- Bostadshus
- Uthus
- Väg, körbanekant
- Stig
- Dike
- Bäck
- Staket
- Slänt
- Stödmur
- Nivåkurva
- Belysningsstolpe
- Polygonpunkt

KARTAN

Grundkartan är upprättad av Kart- och Mätenheten, Smedjebackens kommun.
Fastighetsredovisningen aktuell 1996-06-03

PLANEN ÄR HANDLAGD ENLIGT REGLERNA OM
ENKELT PLANFÖRFARANDE.

Godkänd för samråd/underrättelse
Antagen
Vunnit laga kraft

Instans	Datum
MBN	1996-01-23
MBN	1996-08-20
	1996-09-16

PLANBESTÄMMELSER

Följande gäller inom områden med nedanstående beteckningar.
Där beteckning saknas gäller bestämmelsen inom hela planområdet.
Endast angiven användning och utformning är tillåten.

GRÄNSBETECKNINGAR

- Gräns för planområdet
- - - Egenhetsgräns

MARKANVÄNDNING

Kvartersmark
B Bostad

BEGRÄNSNINGAR AV MARKENS BEBYGGANDE

- Marken får inte bebyggas

UTFORMNING

II Högsta antal våningar

ADMINISTRATIVA BESTÄMMELSER

Genomförandetiden slutar 5 år efter det att planen vunnit laga kraft.

DETALJPLAN FÖR

KV NARCISSEN 1 OCH DEL AV BY OCH BENGTSGÅRD 1:174

SMEDJEBACKENS KOMMUN, KOPPARBERGS LÄN

MILJÖ- OCH BYGGKONTORET, SMEDJEBACKENS KOMMUN 1996-06-04.

Sven Andersson
SVEN ANDERSSON
STADSARKITEKT

Kerstin Johansson
KERSTIN JOHANSSON
KARTEKNIKER