


HÄSSLEHOLM

FÖRSLAG TILL ÄNDRING AV STADSPLAN FÖR DEL AV HÄSSLEHOLMS STAD OMFATTANDE ETT OMRÅDE I VÄSTER AVGRÄNSAT AV MAGASINSGATAN OCH JÄRNVÄGSOMRÅDETS VÄSTRA GRÄNS, I NORR AV VIADUKTGATAN, Å KARTAN MARKERAD LINJE, BRAGEGATAN, HÅNELLSGATAN OCH VIADUKTGATAN, I ÖSTER AV VIKTORIAGATAN OCH ÖSTERÅSGATAN, SAMT I SÖDER AV GAMLA STADENS GRÄNS OCH TREDJE AVENYEN, JÄMTE FÖRSLAG TILL NY STADSPLAN PÅ ETT OMRÅDE I NORDVÄST AVGRÄNSAT AV GAMLA STADENS GRÄNS, I ÖSTER AV ÖSTERÅSGATAN OCH I SÖDER AV KRISTIANSTADSVÄGEN.

UPPRÄTTAD I HÄSSLEHOLM I JUNI 1947

Valdemar Sjöström
STADSARKITEKT

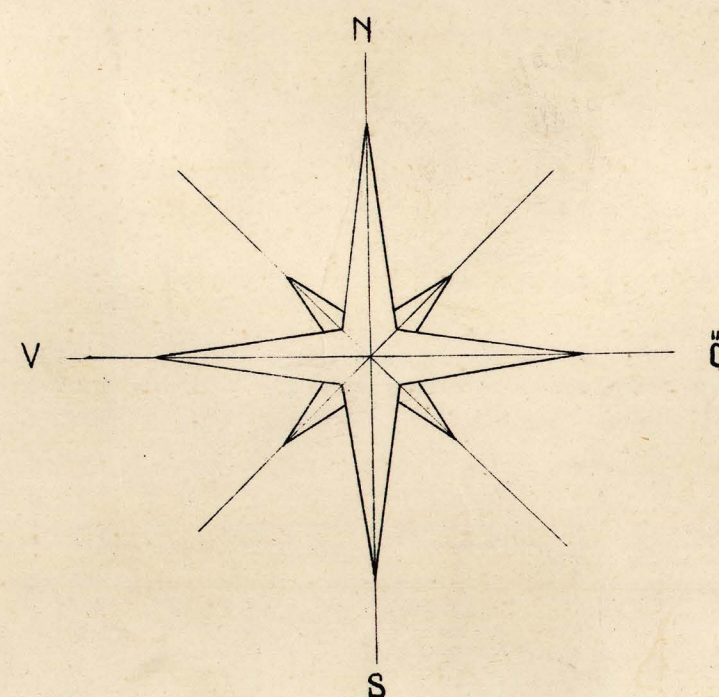

BETECKNINGAR

TERRÄNGKARTAN	
	Beläggad byggnad
	Fastighetsgräns
	Järnvägsspår
	Nivåkurva
	Gällande gatuhöjd
STADSPLANEKARTAN	
	Stadsplane gräns
	Gällande stadsplanelinje
	Gällande stadsplanelinje, avsedd att utgå
	Områdesgräns
	Bestämmelsegräns
	Tomt- och andra gränslinjer, ej avsedda att fastställas
Ytbezeichnung	
	Allmän plats /gata mm/
	Allmän plats /park och plantering/
	Allmän plats /gatuplantering/
A.B.H. Byggnadskvartier	
	Mark för allmänt ändamål
	Mark för bostadsändamål i slutet byggnadsätt
	Mark för bostadsändamål i öppet byggnadsätt
	Mark för bostadsändamål i fristående byggnadsätt
	Mark för bostadsändamål samt mindre industri i slutet byggnadsätt
	Mark för hotell och restaurangändamål
Trafikområde	
	Mark för järnvägsändamål
Mark, som icke eller endast delvis får bebyggas	
	Mark, som ej får bebyggas
	Mark för mindre gårdsbyggnader
	Mark för terrass- och gårdsöverbyggnad
Övriga beteckningar	
	Äldre stadsgräns
	Våningsantal
	Föreslagen gatuhöjd
	Järnvägsområde, som överbygges med viadukt, för allmän gatutrafik
	Mark, tillgänglig för allmän gatutrafik under järnvägens plan



SKALA 1:2000
0 50 100 150 200 250 meter

Tillhör stadsfullmäktiges i Hässleholm beslut av den 26 februari 1948, § 22, belygar
Ex officio
Wolmar Sjöström

Tillhör Kungl. Maj:ts beslut den 10 september 1948 (undantag av Kungl. Maj:ts beslut) Stockholm i Kommunikationsdepartementet
Ex officio
Lundin

I Kungl. Maj:ts beslut angiven linje
undantag