



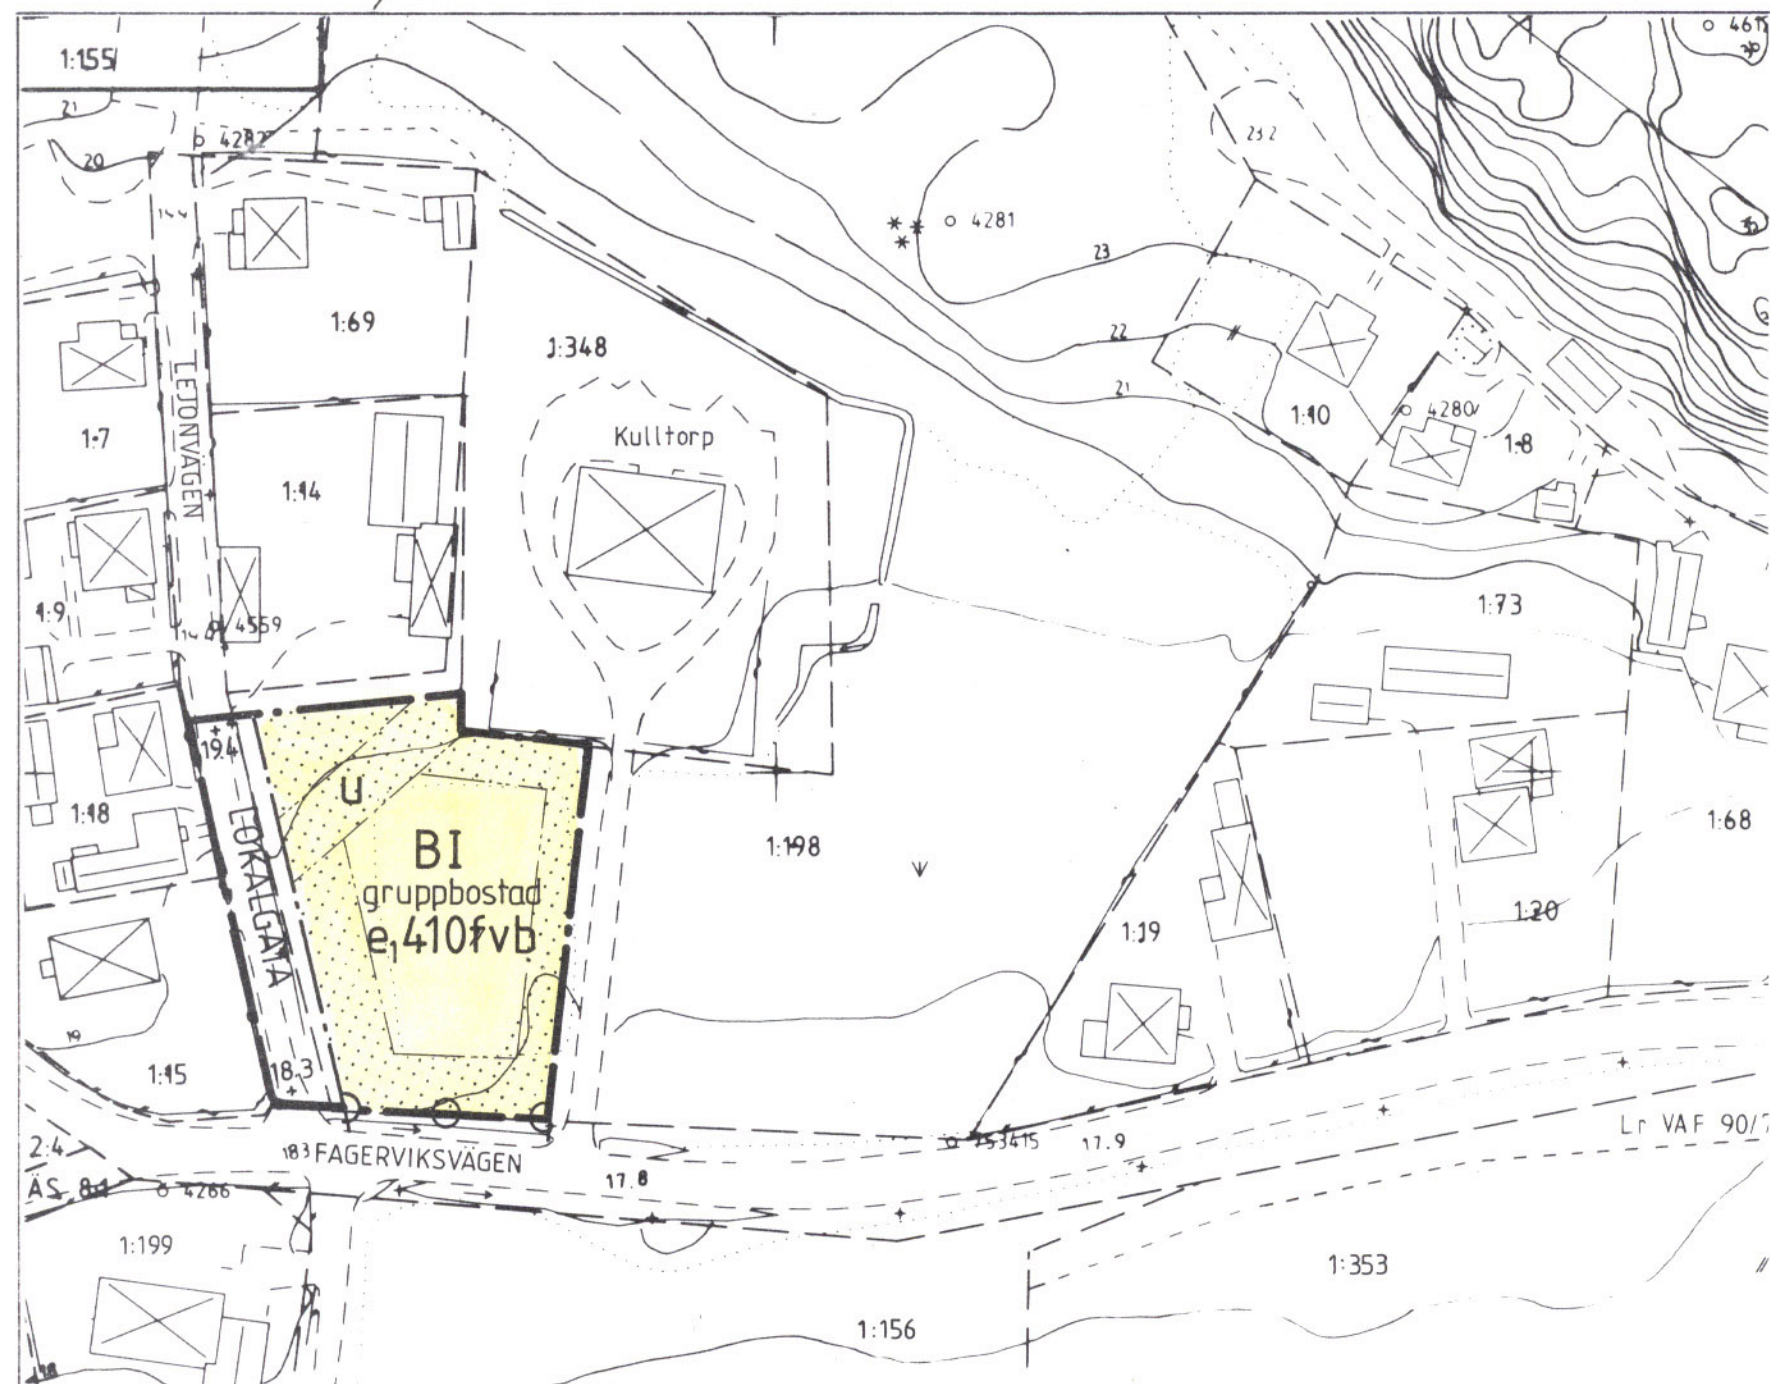

PLANKARTA

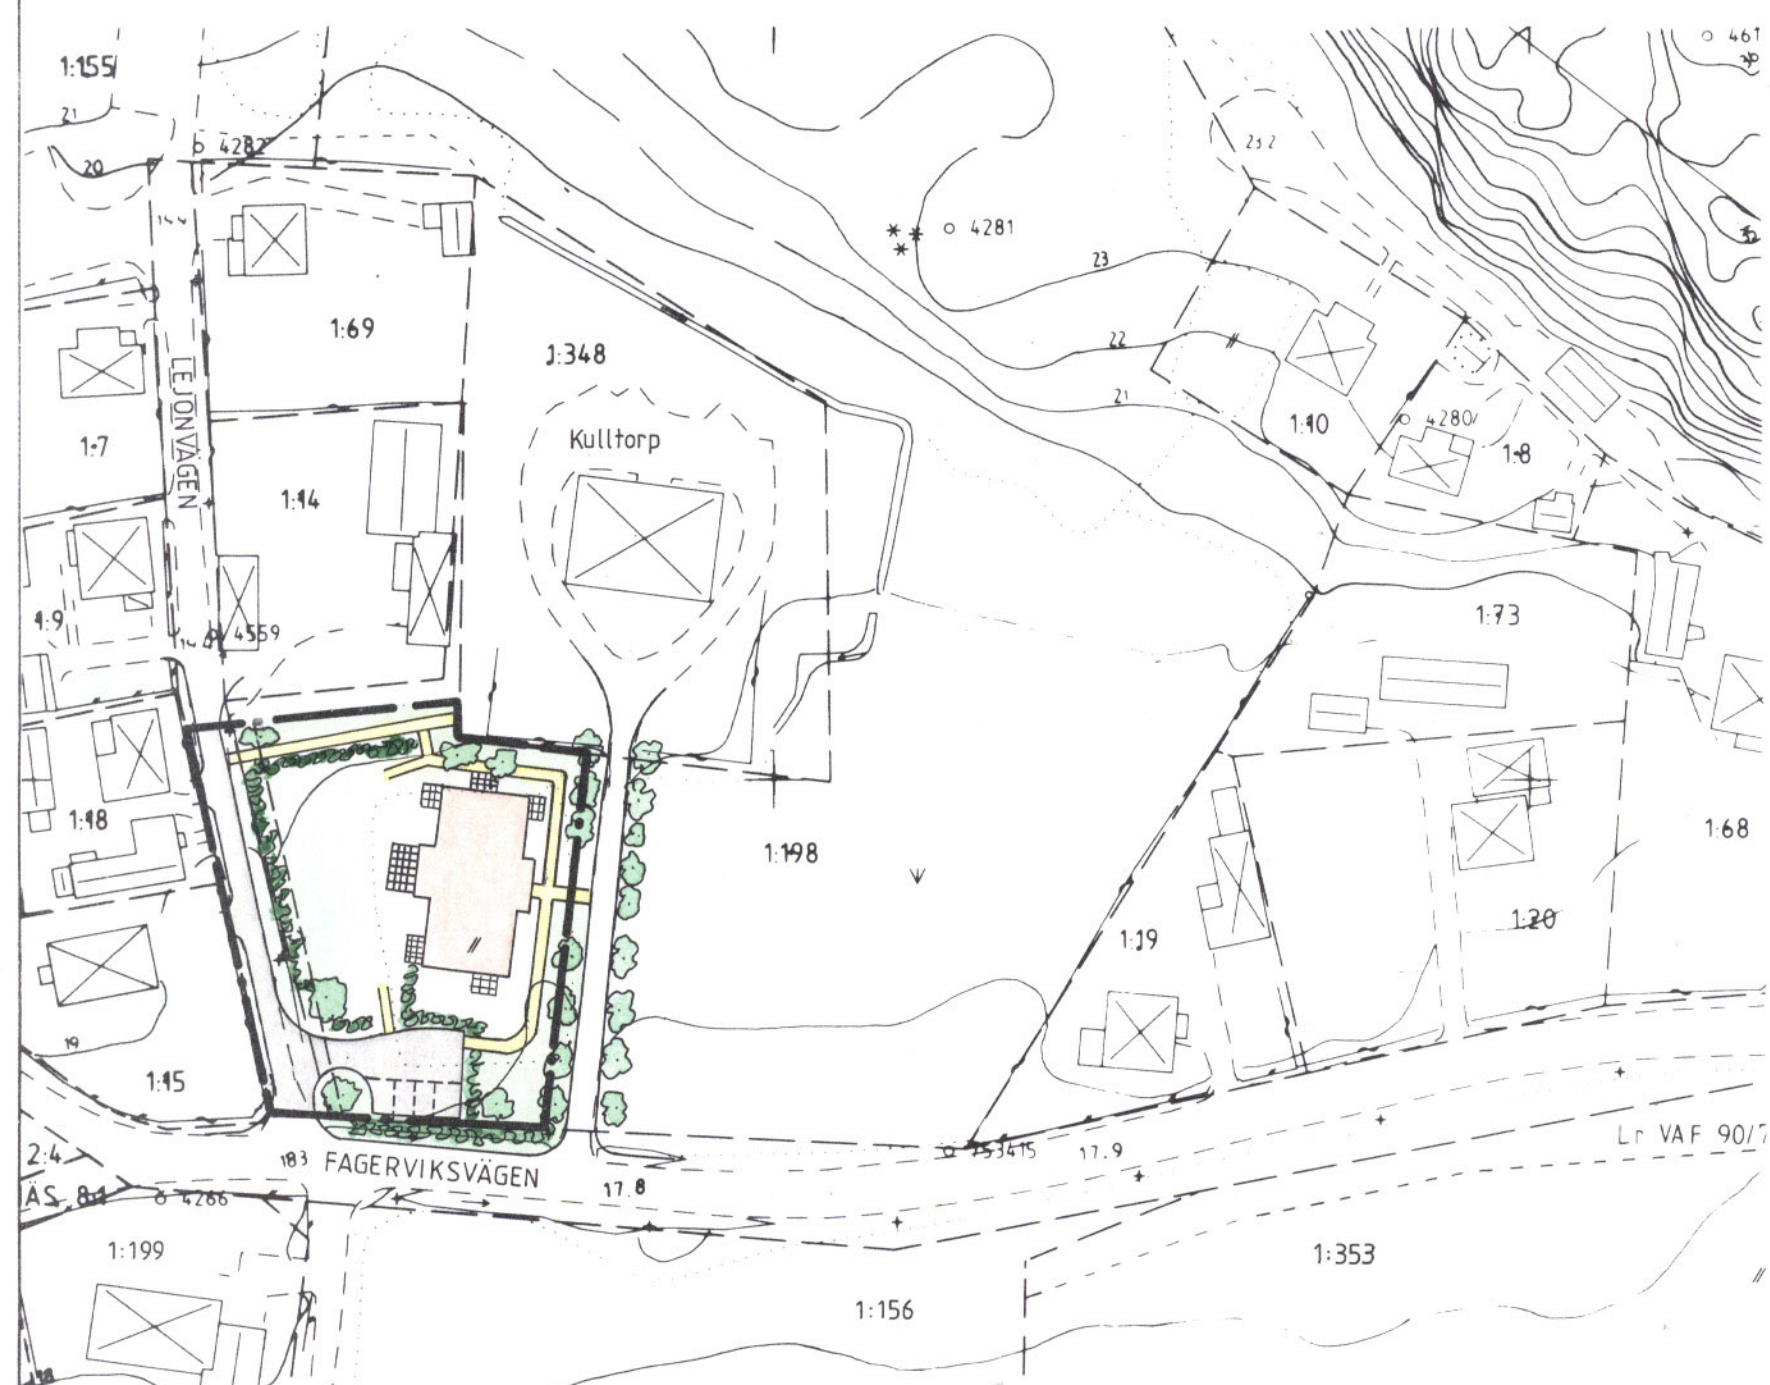

ILLUSTRATIONSKARTA

GRÄNSBETECKNINGAR

- GRÄNS FÖR PLANOMRÅDET
- ANVÄNDNINGSGRÄNS
- EGENSKAPSGRÄNS

GRUNDKARTAN ÄR KONTROLLERAD
1991-05-02

Bengt Nilsson
INGENJÖR

PLANBESTÄMMELSER

1. Användning av allmänna platser

LOKALGATA	GATA SOM INGÅR I LOKALNÄTET
-----------	-----------------------------

2. Användning av kvartersmark

B	BOSTÄDER
---	----------

3. Utformning av allmänna platser

+0.0	FÖRESKRIVEN HÖJD ÖVER NOLLPLANET
------	----------------------------------

4. Utnyttjandegrad

e ₁₀₀₀	STÖRSTA TILLÄTNA BRUTTOAREA I M ² OVAN MARK
-------------------	--

5. Begränsning av markens bebyggande

u	MARKEN FÅR INTE BEBYGGAS MARKEN SKALL VARA TILLGÄNGLIG FÖR ALLMÄNNA UNDERJORDISKA LEDNINGAR
---	--

6. Markens anordnande


⊙	UTFART FÅR INTE ANORDNAS
---	--------------------------

7. Placering, utformning, utförande

I	HÖGSTA ANTAL VÅNINGAR
v	VIND FÅR INTE INREDAS
gruppbostad	ENDAST GRUPPBOSTÄDER
f	FASADER SKALL UTGÖRAS AV TRÄPANEL, MÅLAD I LJUSA FÄRGER. TAK SKALL BELÄGGAS MED RÖDA TAKPANNOR.
b	ENDAST KÄLLARLÖSA HUS

8. Administrativa bestämmelser

GENOMFÖRANDETIDEN SLUTAR 2000-12-31

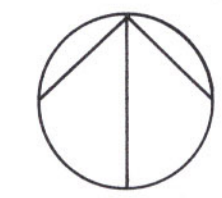


DETALJPLAN FÖR
GRUPPBOSTAD PÅ KULLTORP
DEL AV BÖLE 1:198 M FL

I TIMRÅ KOMMUN, VÄSTERNORRLANDS LÄN
UPPRÄTTAD 1991-04-08

Hans-Erik Åslin

HANS-ERIK ÅSLIN
STADSARKITEKT

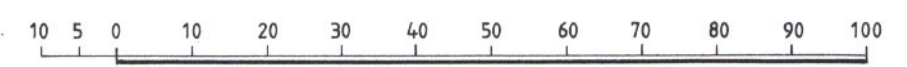

SKALA 1:1000

2262-P91/0909/1