



Grundkartans original upprättat år 1956
av Ronneby Stadsingenjörskontor.
Nyritad 1985.05.04. Kompl.

Bengt Åke Nilsson
Bengt Åke Nilsson
Ingenjör

Koordinatsystem 2,5 gon V 1938
Höjdsystem RH 1900
Mätclass II

GRUNDKARTEBETECKNINGAR

	Bostadshus resp. uthus
	Fastighetsgräns
	Träd
	Staket
	Stenmur
	Stadsägonummer
	Adm. bildad tomt
	Rättsligen bildad tomt
	Gata med trottoar
	Slänt
	Berg i dagen
	Trappa
	Rutnätspunkt
	Avvägd höjd
	Polygonpunkt
	Nivåkurvor

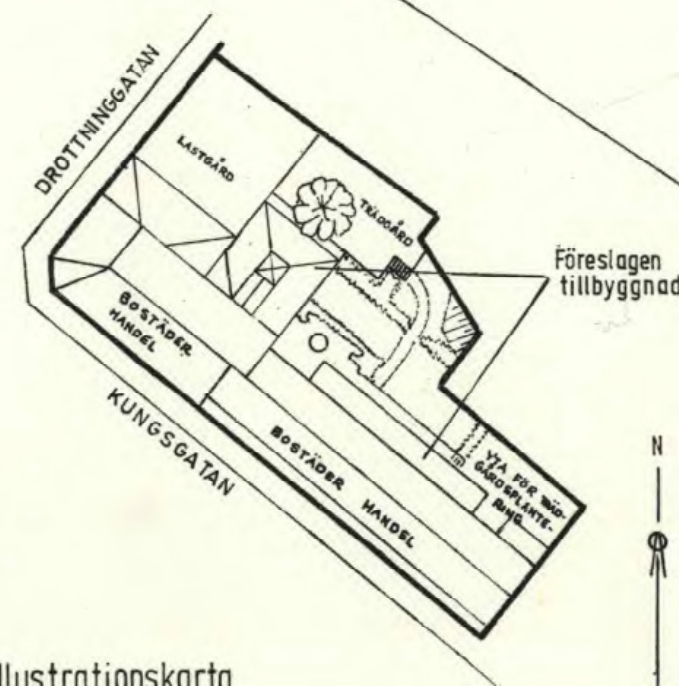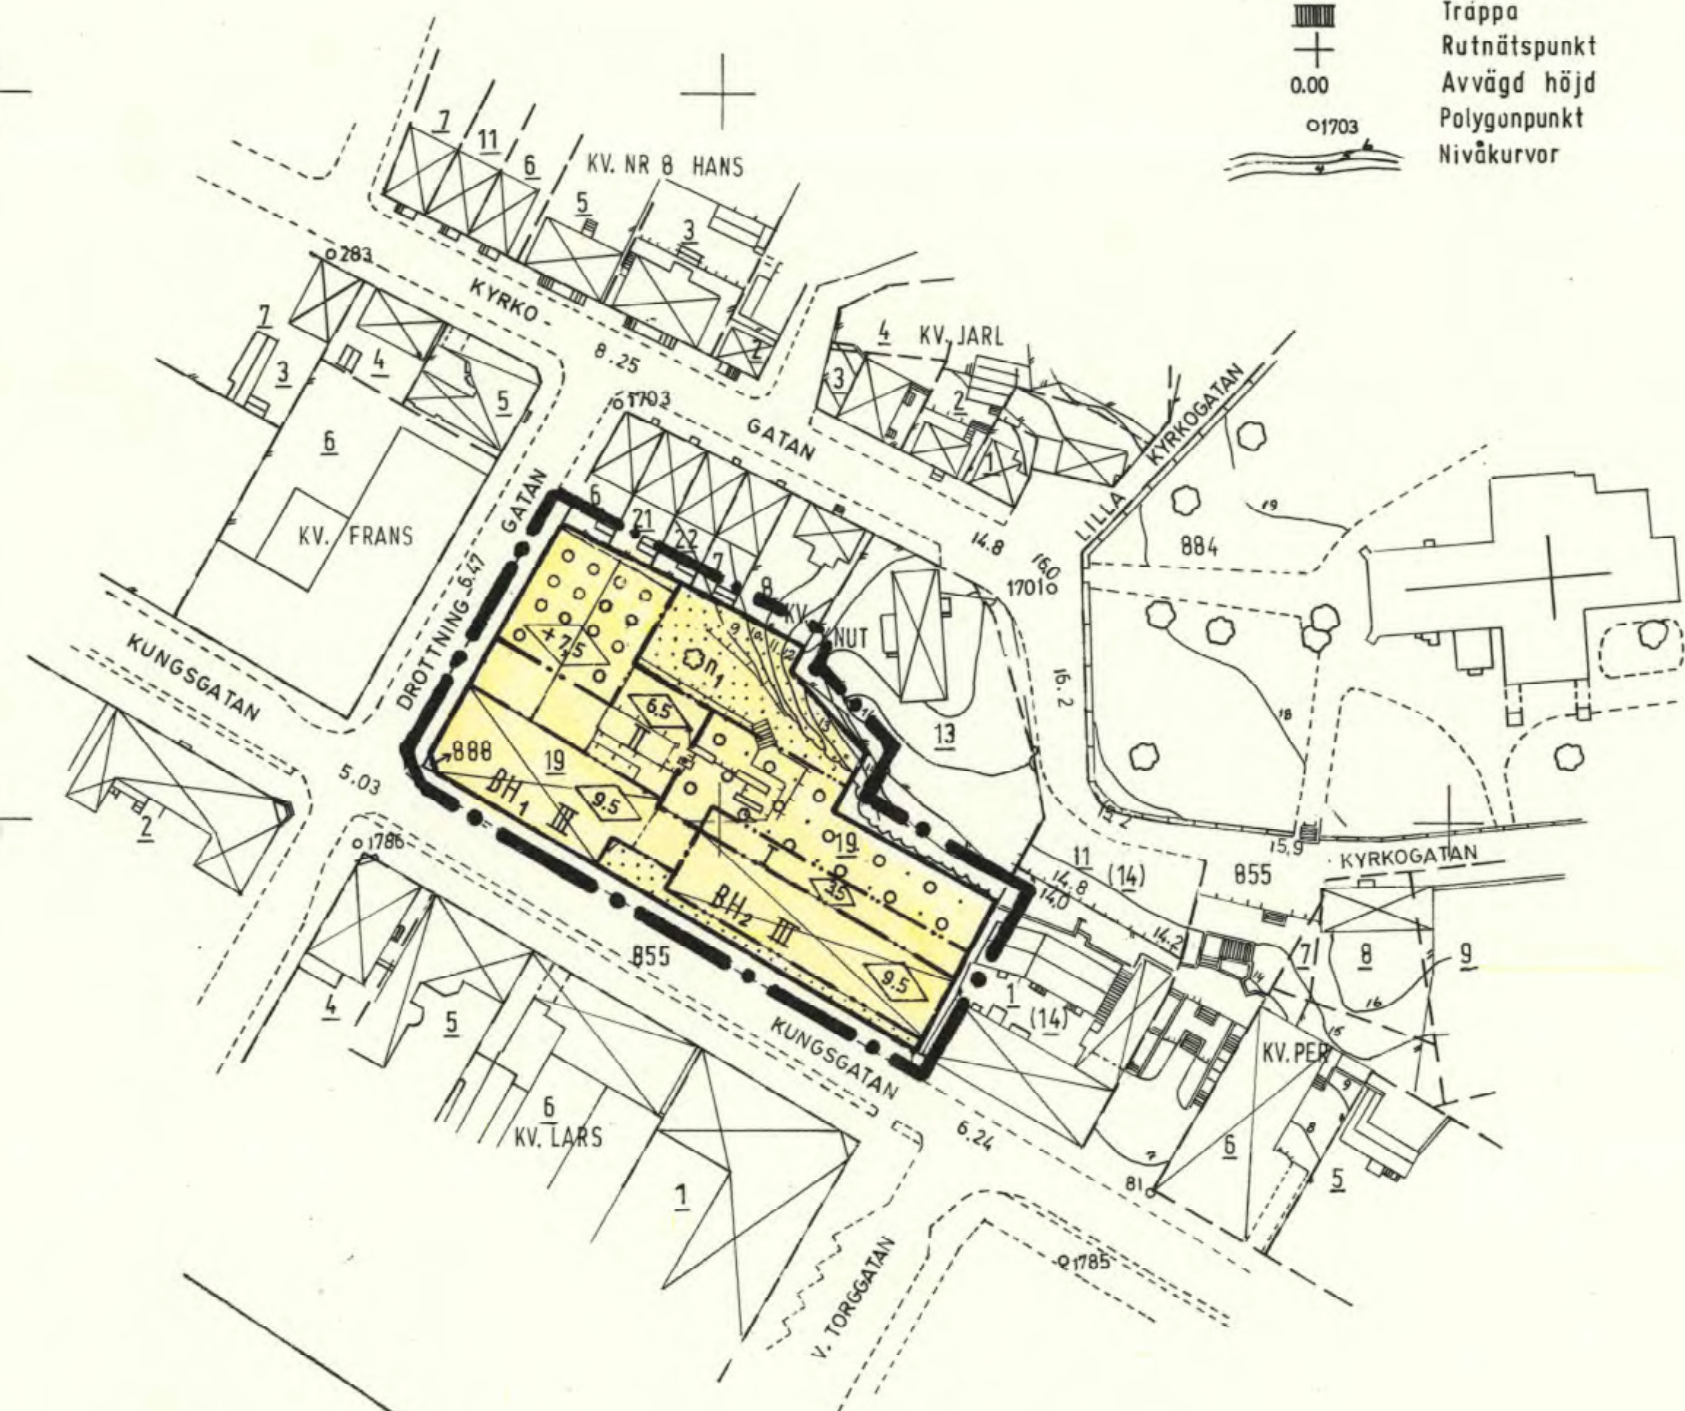

Illustrationskarta
SKALA 1:1000

PLANBESTÄMMELSER

Följande gäller inom de områden som har nedanstående beteckningar.

1. GRÄNSBETECKNINGAR

	Plangräns ritad 3 m utanför planområdet
	Användningsgräns
	Gällande användningsgräns avsedd att behållas
	Egenskapsgräns

2. MARKANVÄNDNING

Endast angiven användning är tillåten

Kvartersmark

B	Bostäder
H ₁	Handel endast i bottenvåning och våning 1 trappa
H ₂	Handel endast i bottenvåning

3. BEGRÄNSNING AV MARKENS BEBYGGANDE

	Marken får inte bebyggas
	Marken får byggas under med planterbart bjälklag
	Marken får byggas under med körbart bjälklag

4. MARKENS ANORDNANDE

n ₁	Träd får inte tilläs
----------------	----------------------

5. UTFORMNING, UTFÖRANDE

	Högsta byggnadshöjd i meter
	Högsta byggnadshöjd i meter över nollplanet
I, II, III	Högsta antal våningar

6. ADMINISTRATIVA BESTÄMMELSER

Genomförandetiden är 5 år från den dag planen vinner laga kraft

Gunnar Lagerberg
Gunnar Lagerberg

Sonia Nilsson
Sonia Nilsson

RONNEBY KOMMUN
1081-P 91/7

DETALJPLAN

Reglerar markanvändning och byggande enl. PBL


PLANKARTA MED BESTÄMMELSER OCH ILLUSTRATION

ÖVRIGA PLANHANDLINGAR:

☐ Beskrivning	☐ Grundkarta
☐ Genomförande beskrivning	☐ Fastighetsförteckn.
☐ Samrådsredogörelse	☐ Utlåtande

KV. KNUT TOMT NR 19
RONNEBY KOMMUN, BLEKINGE LÄN

STADSARKITEKTKONTORET 1991.01.14

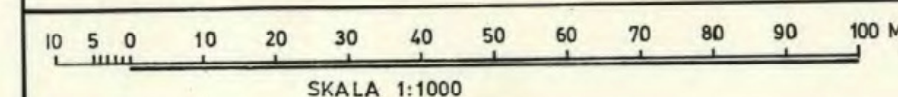

SKALA 1:1000

Beslutsdatum

Godkänd för samråd
av BN 1990.12.11

Antagen av BN
1991.01.21

Vann laga kraft
1991.02.11

Kopians likhet med originalet
bestyrkas.
På tjänstens vägnar:
Sonia Nilsson