

PLANBESTÄMMELSER

Följande gäller inom de områden som har nedanstående beteckningar. Där beteckning saknas gäller bestämmelsen inom hela planområdet om inte annat anges.

Gränsbeteckningar

- — — — — Linje som på kartan ligger 3 mm utanför planområdet
— — — — — Användningsgräns
— — — — — Egenskapsgräns

Markanvändning

Endast angiven användning är tillåten

Kvartersmark

- BC Bostäder och centrumverksamhet

Begränsning av markens bebyggande

- Marken får inte bebyggas

Placering; utformning; utförande

- 6,0 Högsta byggnadshöjd i meter
II Högsta antal våningar.

Administrativa bestämmelser

Genomförandetiden är fem år, d v s den slutar 2000-09-27

DETALJPLAN Enkelt planförfarande

Reglerar markanvändning och byggande enl. PBL

PLANKARTA MED BESTÄMMELSER

SÖDRA SVALÖV 33:40 (Centralgatan)
I SVALÖVS TÄRTORT, SVALÖVS KOMMUN, MALMÖHUS LÄN
1995-08-29



Upprättad av:

Olle Hansson
Stadsarkitekt

godkänd av BN 1995-09-04
anlagd av BN 1995-09-04
laga kraft 1995-09-26

Registrerat

Skala 1:1000

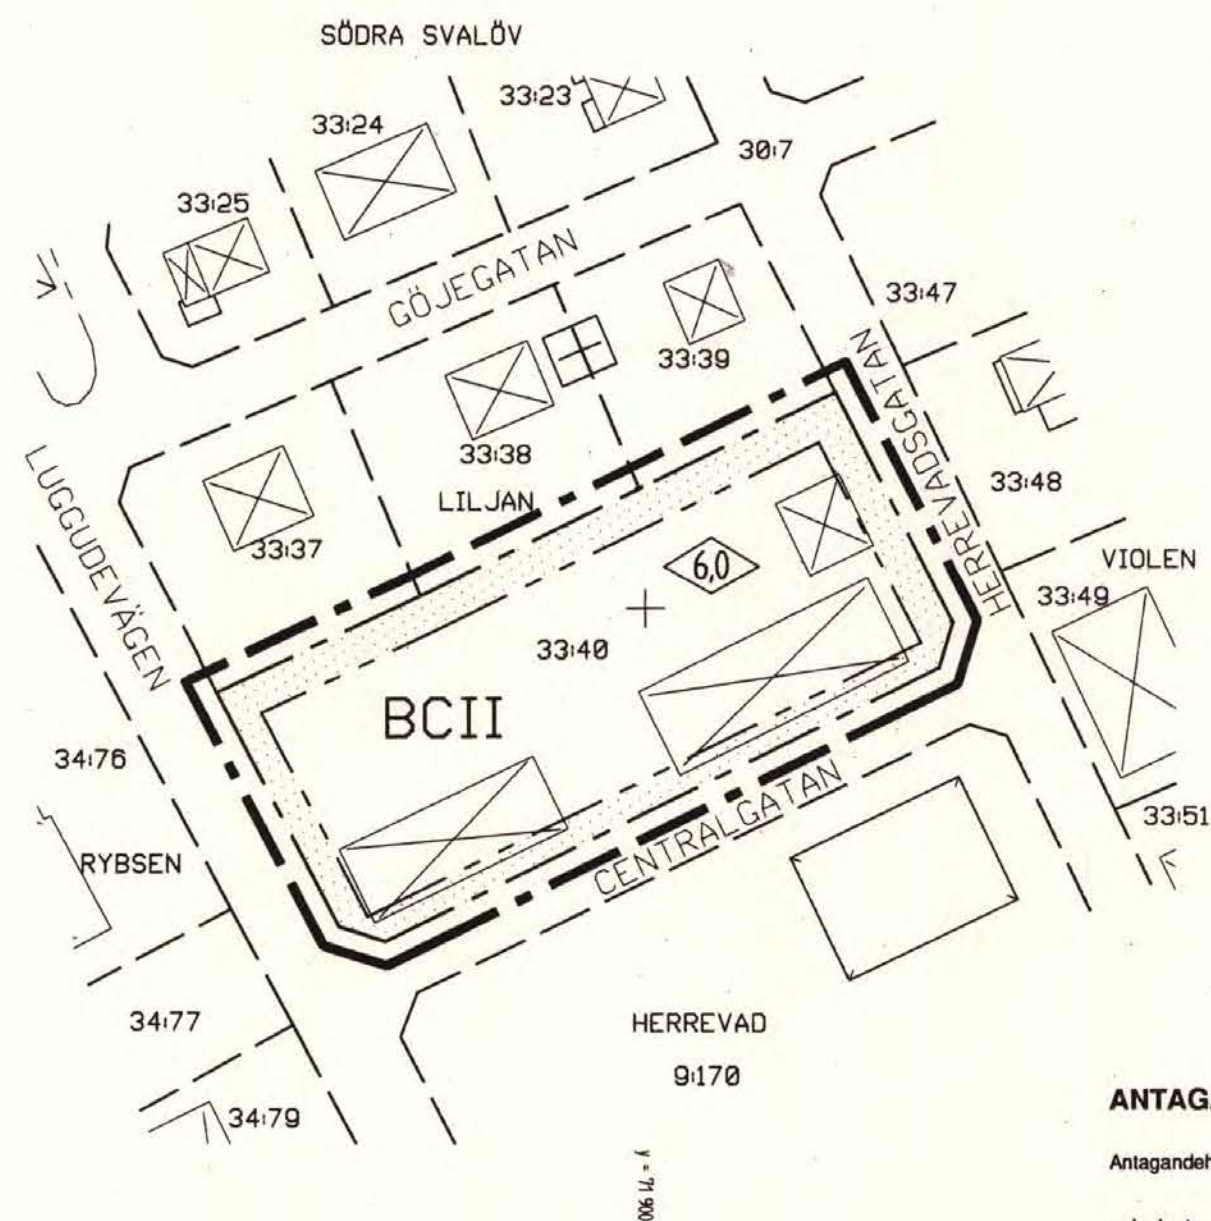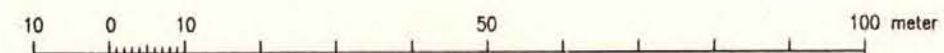

ANTAGANDEHANDLING

Antagandehandlingarna består av:

- plankarta med bestämmelser
- planbeskrivning
- genomförandebeskrivning
- särskilt utlåtande