11.082-2996-86

Länsstyrelsen har 1988-11-21 fastställt detta förslag. Beslutet har numera vunnit laga kraft.
Halmstad 1991-01-15
Gunn Winge
Gunn Winge

Tillhör Kommunfullmäktiges i Halmstad protokoll den 23 oktober 1986 § 330; betygar
I tjänsten:

STENINGE

STENINGE OCH HARPLINGE

BYGGNADSPLANEKARTA BLAD 1(9)

HALMSTAD DEN 9 AUGUSTI 1978
Sven Schare Alle Palm Roland Efraimsson

REVIDERAT DEN 28 MARS 1979
Alle Palm Roland Efraimsson

REVIDERAT DEN 6 FEBRUARI 1985
Alle Palm Roland Efraimsson

REVIDERAT DEN 6 NOVEMBER 1985
Alle Palm Roland Efraimsson

BLADINDELNING

| | |
|---|---|
| BLAD 1 | BLAD 2 |
| BLAD 3 | BLAD 4 |
| BLAD 5 | BLAD 6 |
| BLAD 7 | BLAD 8 |
| | BLAD 9 |

651 STE, HAR 1(9)

191 DI

190 DII | 191 DI | 191 DII
191 DIV

Fastighetsindelning 1985-04-04
Markkompletterad mars 1985

191DI

BLAD 1 191 DI

Tillhör Länsstyrelsens i Hallands län beslut 1988-11-21

11.082-2996-86

651 STE, HAR 2(9)

# 191 DII

Länsstyrelsen har 1988-11-21 fastställt detta förslag. Beslutet har numera vunnit laga kraft.
Halmstad 1991-01-15
Gunn Winge
Gunn Winge

STENINGE

STENINGE OCH HARPLINGE

BYGGNADSPLANEKARTA BLAD 2(9)

HALMSTAD DEN 9 AUGUSTI 1978

Sven Stave Alle Palm Roland Eriksson

REVIDERAT DEN 28 MARS 1979

Alle Palm Roland Eriksson

REVIDERAT DEN 6 FEBRUARI 1985

Alle Palm Roland Eriksson

REVIDERAT DEN 6 NOVEMBER 1985

Alle Palm Roland Eriksson

BLADINDELNING

| | |
|---|---|
| BLAD 1 | BLAD 2 |
| BLAD 3 | BLAD 4 |
| BLAD 5 | BLAD 6 |
| BLAD 7 | BLAD 8 |
| | BLAD 9 |

Tillhör Kommunfullmäktiges i Halmstad protokoll den 23 oktober 1986 § 330; betygar tjänsten:

191 DI | 191 DII | 191 DIII

Fastighetsindelning 1985-04-04
Markkompletterad mars 1985

BLAD 2 191 DII

191 DII

Tillhör länsstyrelsens i Hallands län beslut 1988-11-21

11.082-2996-86

Länsstyrelsen har 1988-11-21 fastställt detta förslag. Beslutet har numera vunnit laga kraft.
Halmstad 1991-01-15
Gunn Winge
Gunn Winge

STENINGE
STENINGE OCH HARPLINGE
BYGGNADSPLANEKARTA BLAD 3(9)
HALMSTAD DEN 9 AUGUSTI 1978
Sven Stare Olle Palm Roland Gyllenstierna

REVIDERAT DEN 28 MARS 1979
Olle Palm Roland Gyllenstierna

REVIDERAT DEN 6 FEBRUARI 1985
Olle Palm Roland Gyllenstierna

REVIDERAT DEN 6 NOVEMBER 1985
Olle Palm Roland Gyllenstierna

Tillhör Kommunfullmäktiges i Halmstad protokoll den 23 oktober 1986 § 330, betygar (tjänsten):

Kattegatt

BLADINDELNING

| | |
|---|---|
| BLAD 1 | BLAD 2 |
| BLAD 3 | BLAD 4 |
| BLAD 5 | BLAD 6 |
| BLAD 7 | BLAD 8 |
| | BLAD 9 |

651 STE, HAR 3(9)
191 D IV

HULABÄCK

BFIno BFIo

HUSTAVLEN · SKÄRNVAGEN · SKÄMTARESVAGEN · MURKELVÄGEN · GRÄBERSVAGEN · SKEPPARVÄGEN · KLIPPKULLEVÄGEN

X 94 800 X 94 700 X 94 600 X 94 500 X 94 400 X 94 300 X 94 200

Y 42 900 Y 43 000 Y 43 100 Y 43 200 Y 43 300 Y 43 400

191 DI
190 CIII 191 DIV 191 III
01A I

Fastighetsindelning 1985-04-04
Markkompletterad mars 1985

BLAD 3 191 DIV

191 DIV

Tillhör länsstyrelsens i Hallands län beslut 1988-11-21

11.082-2996-86

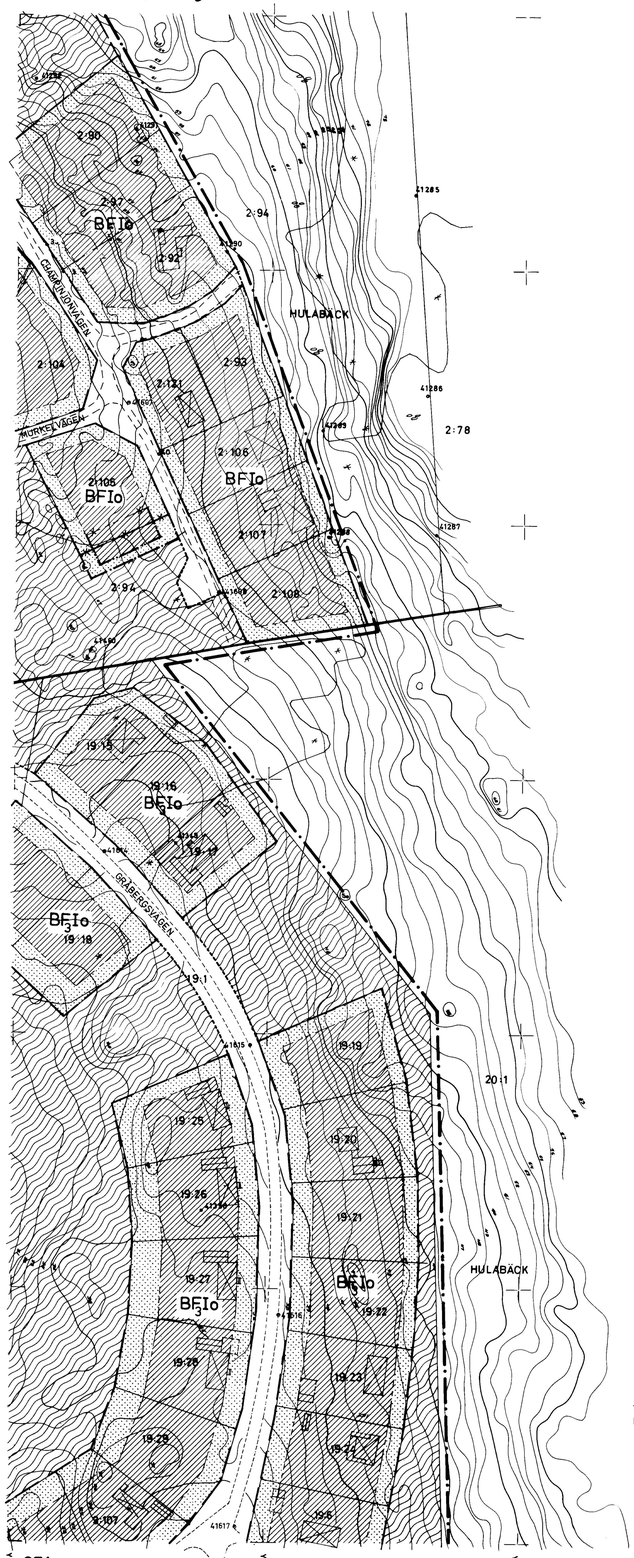


651 STE, HAR 4(9)

# 191 DIII

BLADINDELNING

| | |
|---|---|
| BLAD 1 | BLAD 2 |
| BLAD 3 | BLAD 4 |
| BLAD 5 | BLAD 6 |
| BLAD 7 | BLAD 8 |
| | BLAD 9 |

STENINGE
STENINGE OCH HARPLINGE
BYGGNADSPLANEKARTA BLAD 4(9)
HALMSTAD DEN 9 AUGUSTI 1978

Sven Stare Alle Palm Roland Eftemström

Tillhör Kommunfullmäktiges i Halmstad protokoll den 23 oktober 1986 § 330; betygar
I tjänsten:

*Länsstyrelsen har 1988-11-21 fastställt detta förslag. Beslutet har numera vunnit laga kraft.*
*Halmstad 1991-01-15*
*Gunn Winge*
*Gunn Winge*

REVIDERAT DEN 28 MARS 1979
Alle Palm Roland Eftemström

REVIDERAT DEN 6 FEBRUARI 1985
Alle Palm Roland Eftemström

REVIDERAT DEN 6 NOVEMBER 1985
Alle Palm Roland Eftemström

| | | |
|---|---|---|
| | 191 DII | |
| 191 DIV | 191 DIII | |
| | 0 I A II | |

Fastighetsindelning 1985-04-04
Markkompletterad mars 1985

191 DIII

BLAD 4 av 9 191 DIII

Tillhör länsstyrelsens i Hallands län beslut 1988-11-21

11.082-2996-86

STENINGE

STENINGE OCH HARPLINGE

BYGGNADSPLANEKARTA BLAD 5(9)

HALMSTAD DEN 9 AUGUSTI 1978

Sven Sahlin Alle Palm Roland Ekmanseth

REVIDERAT DEN 28 MARS 1979

Alle Palm Roland Ekmanseth

REVIDERAT DEN 6 FEBRUARI 1985

Alle Palm Roland Ekmanseth

REVIDERAT DEN 6 NOVEMBER 1985

Alle Palm Roland Ekmanseth

Länsstyrelsen har 1988-11-21 fastställt detta förslag. Beslutet har numera vunnit laga kraft.
Halmstad 1991-01-15
Gunn Winge
Gunn Winge

Tillhör Kommunfullmäktiges i Halmstad protokoll den 23 oktober 1986 § 330, betygar
I tjänsten:

BLADINDELNING

| | |
|---|---|
| BLAD 1 | BLAD 2 |
| BLAD 3 | BLAD 4 |
| BLAD 5 | BLAD 6 |
| BLAD 7 | BLAD 8 |
| | BLAD 9 |

651 STE HAR 5(9)

01 AI

Kartan ej granskad och godkänd för spridning.
Endast för internt bruk.
Får inte spridas eller lämnas vidare utan tillstånd från lantmäteriverket.

191 DIV
01 AI | 01 AII
01 AIV

01AI

Fastighetsindelning 1985-04-04
Mätkompletterad mars 1985

BLAD 5 01 AI

Tillhör länsstyrelsens i Hallands län beslut 1988-11-21

11.082-2996-86

HULABÄCK

ANNEBERG

STRANNÄSVÄGEN

GRÄBERGSVÄGEN

SAMLA VÄGEN

HULABÄCKSVÄGEN

KUSTVÄGEN

SAMF. LITT. g

HULABÄCK

STENINGE

STENINGE OCH HARPLINGE

BYGGNADSPLANEKARTA BLAD 6 (9)

HALMSTAD DEN 9 AUGUSTI 1978

Sven Sörne Alle Palm Roland Eftemark

REVIDERAT DEN 28 MARS 1979

Alle Palm Roland Eftemark

REVIDERAT DEN 6 FEBRUARI 1985

Alle Palm Roland Eftemark

REVIDERAT DEN 6 NOVEMBER 1985

Alle Palm Roland Eftemark

*Länsstyrelsen har 1988-11-21 fastställt detta förslag. Beslutet har numera vunnit laga kraft.*
*Halmstad 1991-01-15*
*Gunn Winge*
Gunn Winge

Tillhör Kommunfullmäktiges i Halmstad protokoll den 23 oktober 1986 § 330; betygar
I tjänsten:

BLADINDELNING

| | |
|---|---|
| BLAD 1 | BLAD 2 |
| BLAD 3 | BLAD 4 |
| BLAD 5 | BLAD 6 |
| BLAD 7 | BLAD 8 |
| | BLAD 9 |

651 STE, HAR 6 (9)

# 01 AII

Kartan ej granskad och godkänd för spridning.
Endast för internt bruk.
Får inte spridas eller lämnas vidare utan tillstånd från lantmäteriverket.

191 DIII
01A I | 01A II | 01A III

01AII

Fastighetsindelning 1985-04-04
Markkamplettering mars 1985

BLAD 6 01 AII

Tillhör länsstyrelsens i Hallands län beslut
1988-11-21.

11.082-2996-86

FÖRSLAG TILL ÄNDRING OCH UTVIDGNING
AV BYGGNADSPLANEN FÖR

# STENINGE
# STENINGE OCH HARPLINGE
# HALMSTAD

UPPGJORT I AUGUSTI 1978

## BYGGNADSPLANEKARTA

HALMSTAD DEN 9 AUGUSTI 1978

Sven Stare — Olle Palm — Roland Efraimson

Sven Stare
stadsarkitekt

Olle Palm
planarkitekt

Roland Efraimson
planingenjör

REVIDERAT DEN 28 MARS 1979

Olle Palm Roland Efraimson

REVIDERAT DEN 6 FEBRUARI 1985

Olle Palm Roland Efraimson

REVIDERAT DEN 6 NOVEMBER 1985

Olle Palm Roland Efraimson

BETECKNINGAR

A. Gränsbeteckningar

- Linje belägen 3 meter utanför det område som förslaget omfattar
- Gällande områdesgräns
- Gällande områdesgräns avsedd att utgå
- Områdesgräns
- Gällande bestämmelsegräns
- Gällande bestämmelsegräns avsedd att utgå
- Bestämmelsegräns
- Gränslinjer ej avsedda att fastställas

B. Områdesbeteckningar

Allmän plats
- Vägmark
- Park eller plantering

Byggnadsmark
- A — Allmänt ändamål
- B — Bostäder
- Bh — Bostäder samt i vissa fall handel m.m
- Bi — Bostäder samt i vissa fall småindustri
- C — Samlingslokaler
- Ch — Centrumbebyggelse
- Gt — Bensinstation
- H — Handel
- Hb — Handel samt i vissa fall bostäder
- Hk — Kiosk och serveringsändamål
- K — Kulturreservat, bostad

Specialområden
- Bv — Vandrarhem m.m.
- E — Transformatorstation
- Vb — Vattenområde med (mindre) bryggor, båthus o. dyl.

C. Övriga beteckningar
- Mark som inte får bebyggas
- pl — Skyddsbälte
- + + + — Mark för uthus o. dyl.
- u — Ledningsområde
- F — Friståend hus
- 000 — Byggnadsyta i kvadratmeter
- I, II — Antal våningar
- n — Förbud mot vindsinredning
- o — Kallartäsa hus
- $F_3$ — Tomts storlek
- q — Särskild miljöhänsyn
- 40 — Byggnadshöjd
- Utfartsförbud. Tvärstreck med pil markerar förbudets slut

D. Hänvisning
- a — Område där enligt planbeskrivningen fordras särskild uppmärksamhet med hänsyn till antikvariska synpunkter

BLADINDELNING

| | |
|---|---|
| BLAD 1 | BLAD 2 |
| BLAD 3 | BLAD 4 |
| BLAD 5 | BLAD 6 |
| BLAD 7 | BLAD 8 |
| | BLAD 9 |

Grundkartan upprättad i juli 1978 genom utdrag ur kommunens primärkartverk.

Valter Håkansson
stadsingenjör

Koordinatsystem: Halmstad
Höjdsystem: Rh 70
Mätklass: III
Fastighetsredovisningen daterad 1978-07-25

10 0 50 100m
Skala 1:1000

Länsstyrelsen har 1988-11-21 fastställt detta förslag. Beslutet har numera vunnit laga kraft.
Halmstad 1991-01-15
Gunn Winge
Gunn Winge

Grundkartan kompletterad den 4 april 1985 av
Sven Palmkvist
Sven Palmkvist
Stadsingenjör

STADSARKITEKTKONTORET
HALMSTAD
PLAN NR 651/3

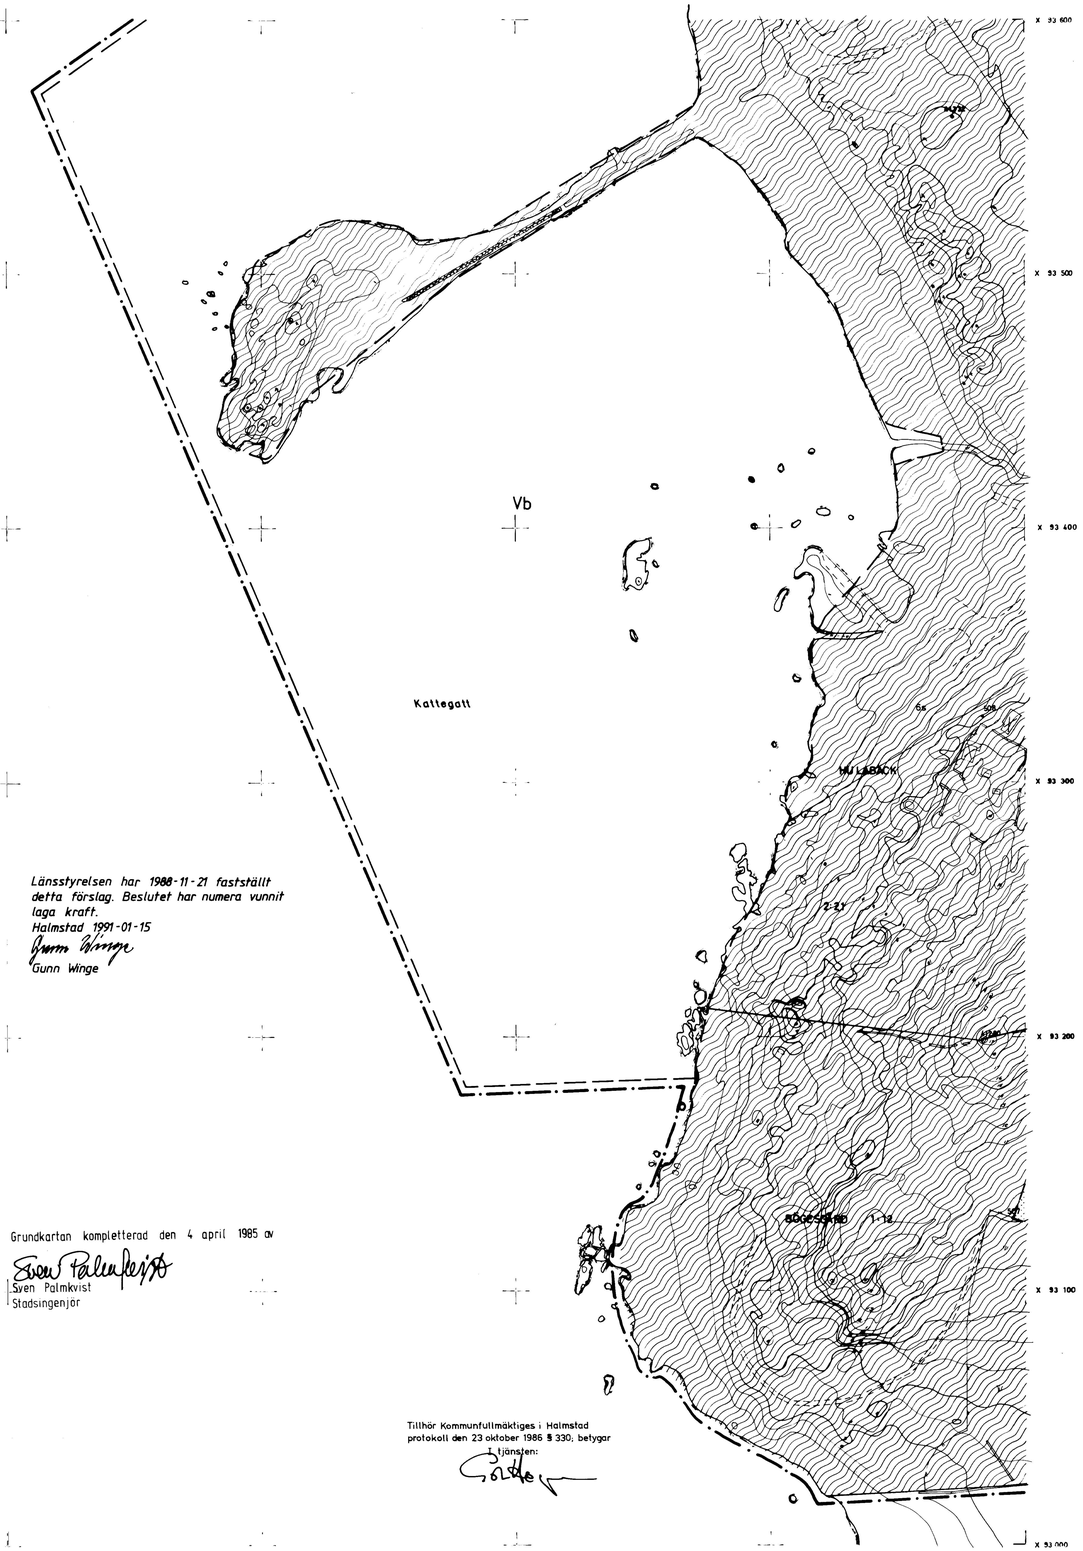
X 93 600
X 93 500
X 93 400
X 93 300
X 93 200
X 93 100
X 93 000
Vb
Kattegatt
Gs
Gs
Gs

11.082-2996-86

Länsstyrelsen har 1988-11-21 fastställt
detta förslag. Beslutet har numera vunnit
laga kraft.
Halmstad 1991-01-15
Gunn Winge
Gunn Winge

Tillhör Kommunfullmäktiges i Halmstad
protokoll den 23 oktober 1986 § 330, betygar
i tjänsten:

STENINGE
STENINGE OCH HARPLINGE
BYGGNADSPLANEKARTA BLAD 8(9)
HALMSTAD DEN 9 AUGUSTI 1978
Sven Sohlen Alle Palm Roland Eftaminder

REVIDERAT DEN 28 MARS 1979
Alle Palm Roland Eftaminder

REVIDERAT DEN 6 FEBRUARI 1985
Alle Palm Roland Eftaminder

REVIDERAT DEN 6 NOVEMBER 1985
Alle Palm Roland Eftaminder

BLADINDELNING

| | |
|---|---|
| BLAD 1 | BLAD 2 |
| BLAD 3 | BLAD 4 |
| BLAD 5 | BLAD 6 |
| BLAD 7 | BLAD 8 |
| | BLAD 9 |

651 STE, HAR 8(9)
**01 A III**

01 A II
01 A IV | 01 A III
01 D II

Fastighetsindelning 1985-04-04
Markkompletterad mars 1985

**01 A III**

BLAD 8 01 A III

Tillhör länsstyrelsens
i Hallands län beslut
1988-11-21

11.082-2996-86

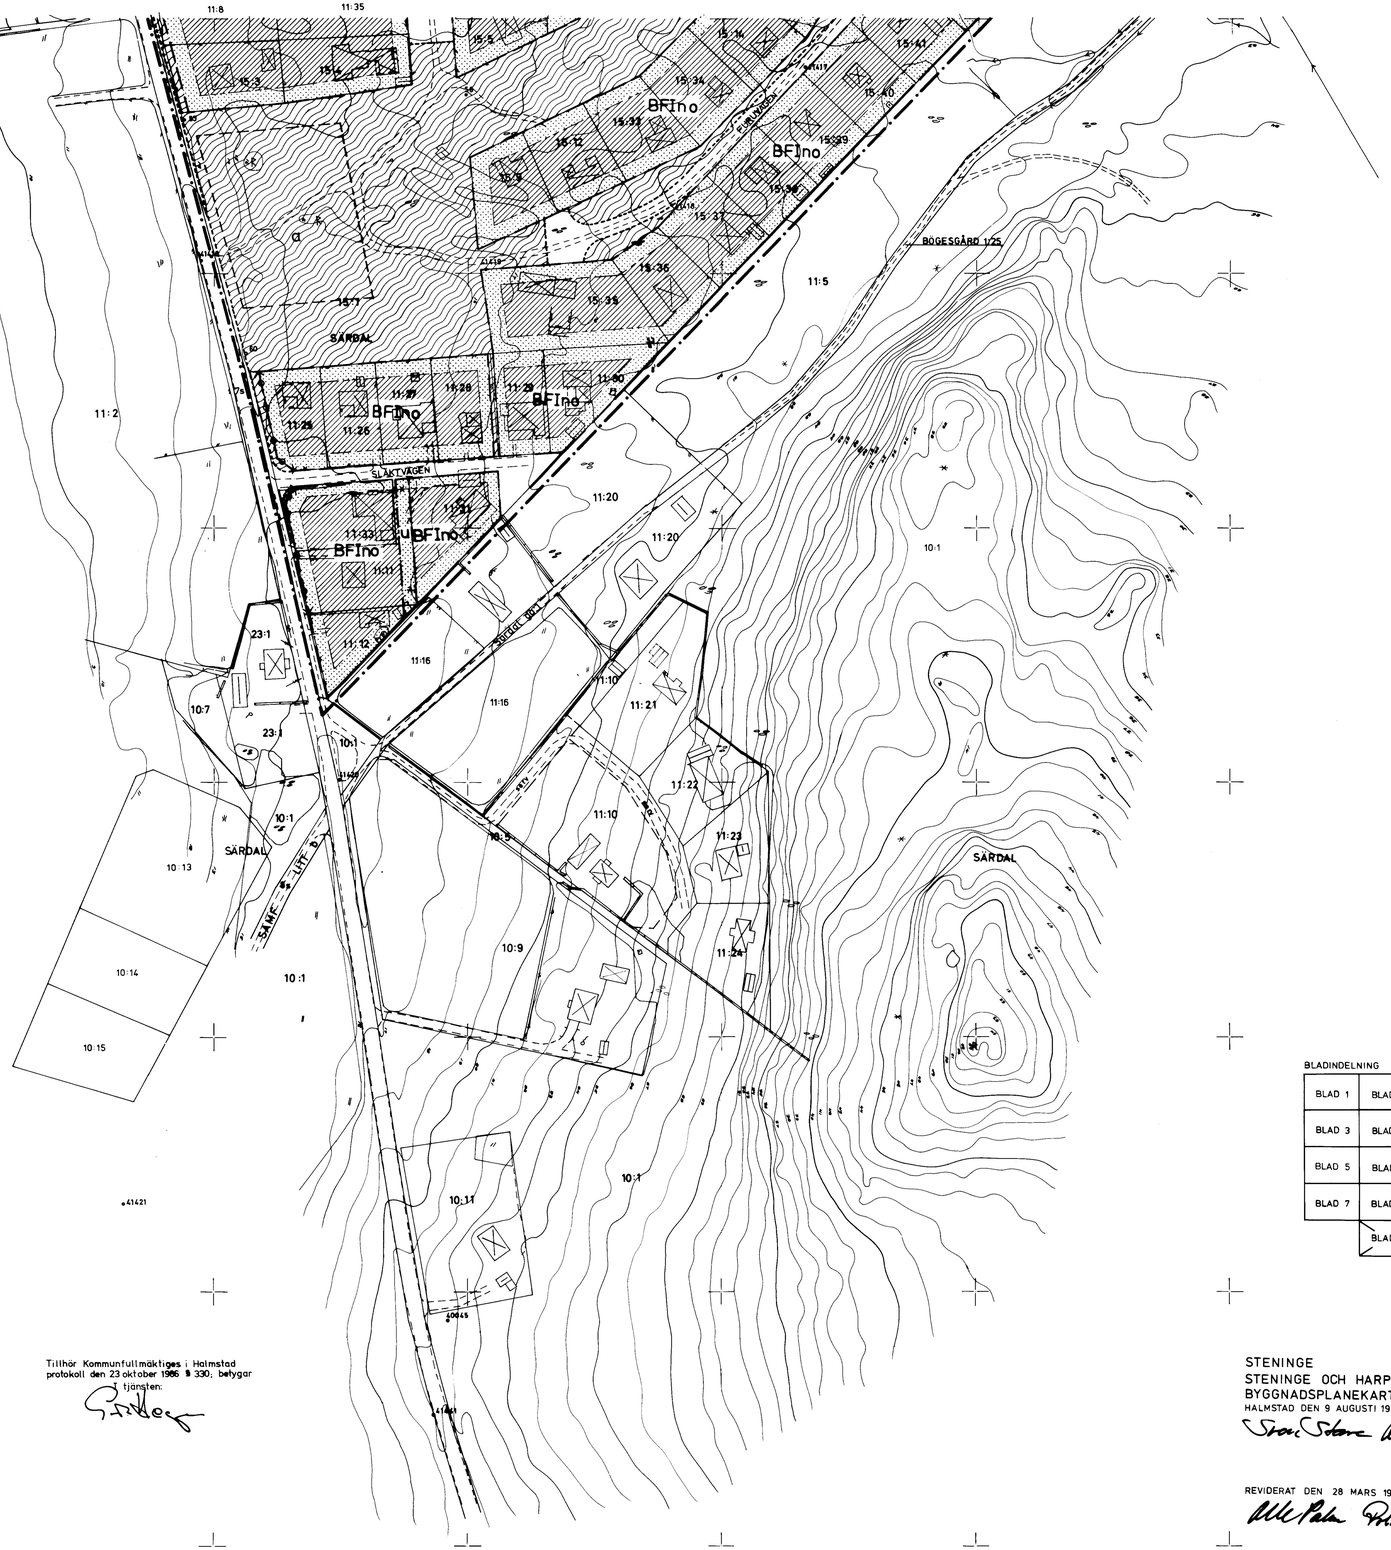


*Länsstyrelsen har 1988-11-21 fastställt detta förslag. Beslutet har numera vunnit laga kraft.*
*Halmstad 1991-01-15*
*Gunn Winge*
*Gunn Winge*

Tillhör Kommunfullmäktiges i Halmstad protokoll den 23 oktober 1985 § 330, bevygar
I tjänsten:

BLADINDELNING

| | |
|---|---|
| BLAD 1 | BLAD 2 |
| BLAD 3 | BLAD 4 |
| BLAD 5 | BLAD 6 |
| BLAD 7 | BLAD 8 |
| | BLAD 9 |

STENINGE
STENINGE OCH HARPLINGE
BYGGNADSPLANEKARTA BLAD 9 (9)
HALMSTAD DEN 9 AUGUSTI 1978
Sven Stene Alle Palm Roland Gjerström

REVIDERAT DEN 28 MARS 1979
Alle Palm Roland Gjerström

REVIDERAT DEN 6 FEBRUARI 1985
Alle Palm Roland Gjerström

REVIDERAT DEN 6 NOVEMBER 1985
Alle Palm Roland Gjerström

01A III
01D II

Fastighetsindelning 1985-04-04
Markkompletterad mars 1985

651 STE, HAR 9(9)
**01 DII**

BLAD 9 01 DII
Tillhör länsstyrelsens
i Hallands län beslut
*1988-11-21*

X 93 000
X 92 900
X 92 800
X 92 700
X 92 600
X 92 500
X 92 400
Y 43 500
Y 43 600
Y 43 700
Y 43 800
Y 43 900
Y 44 000
Y 44 100
Y 44 200
Y 44 300