


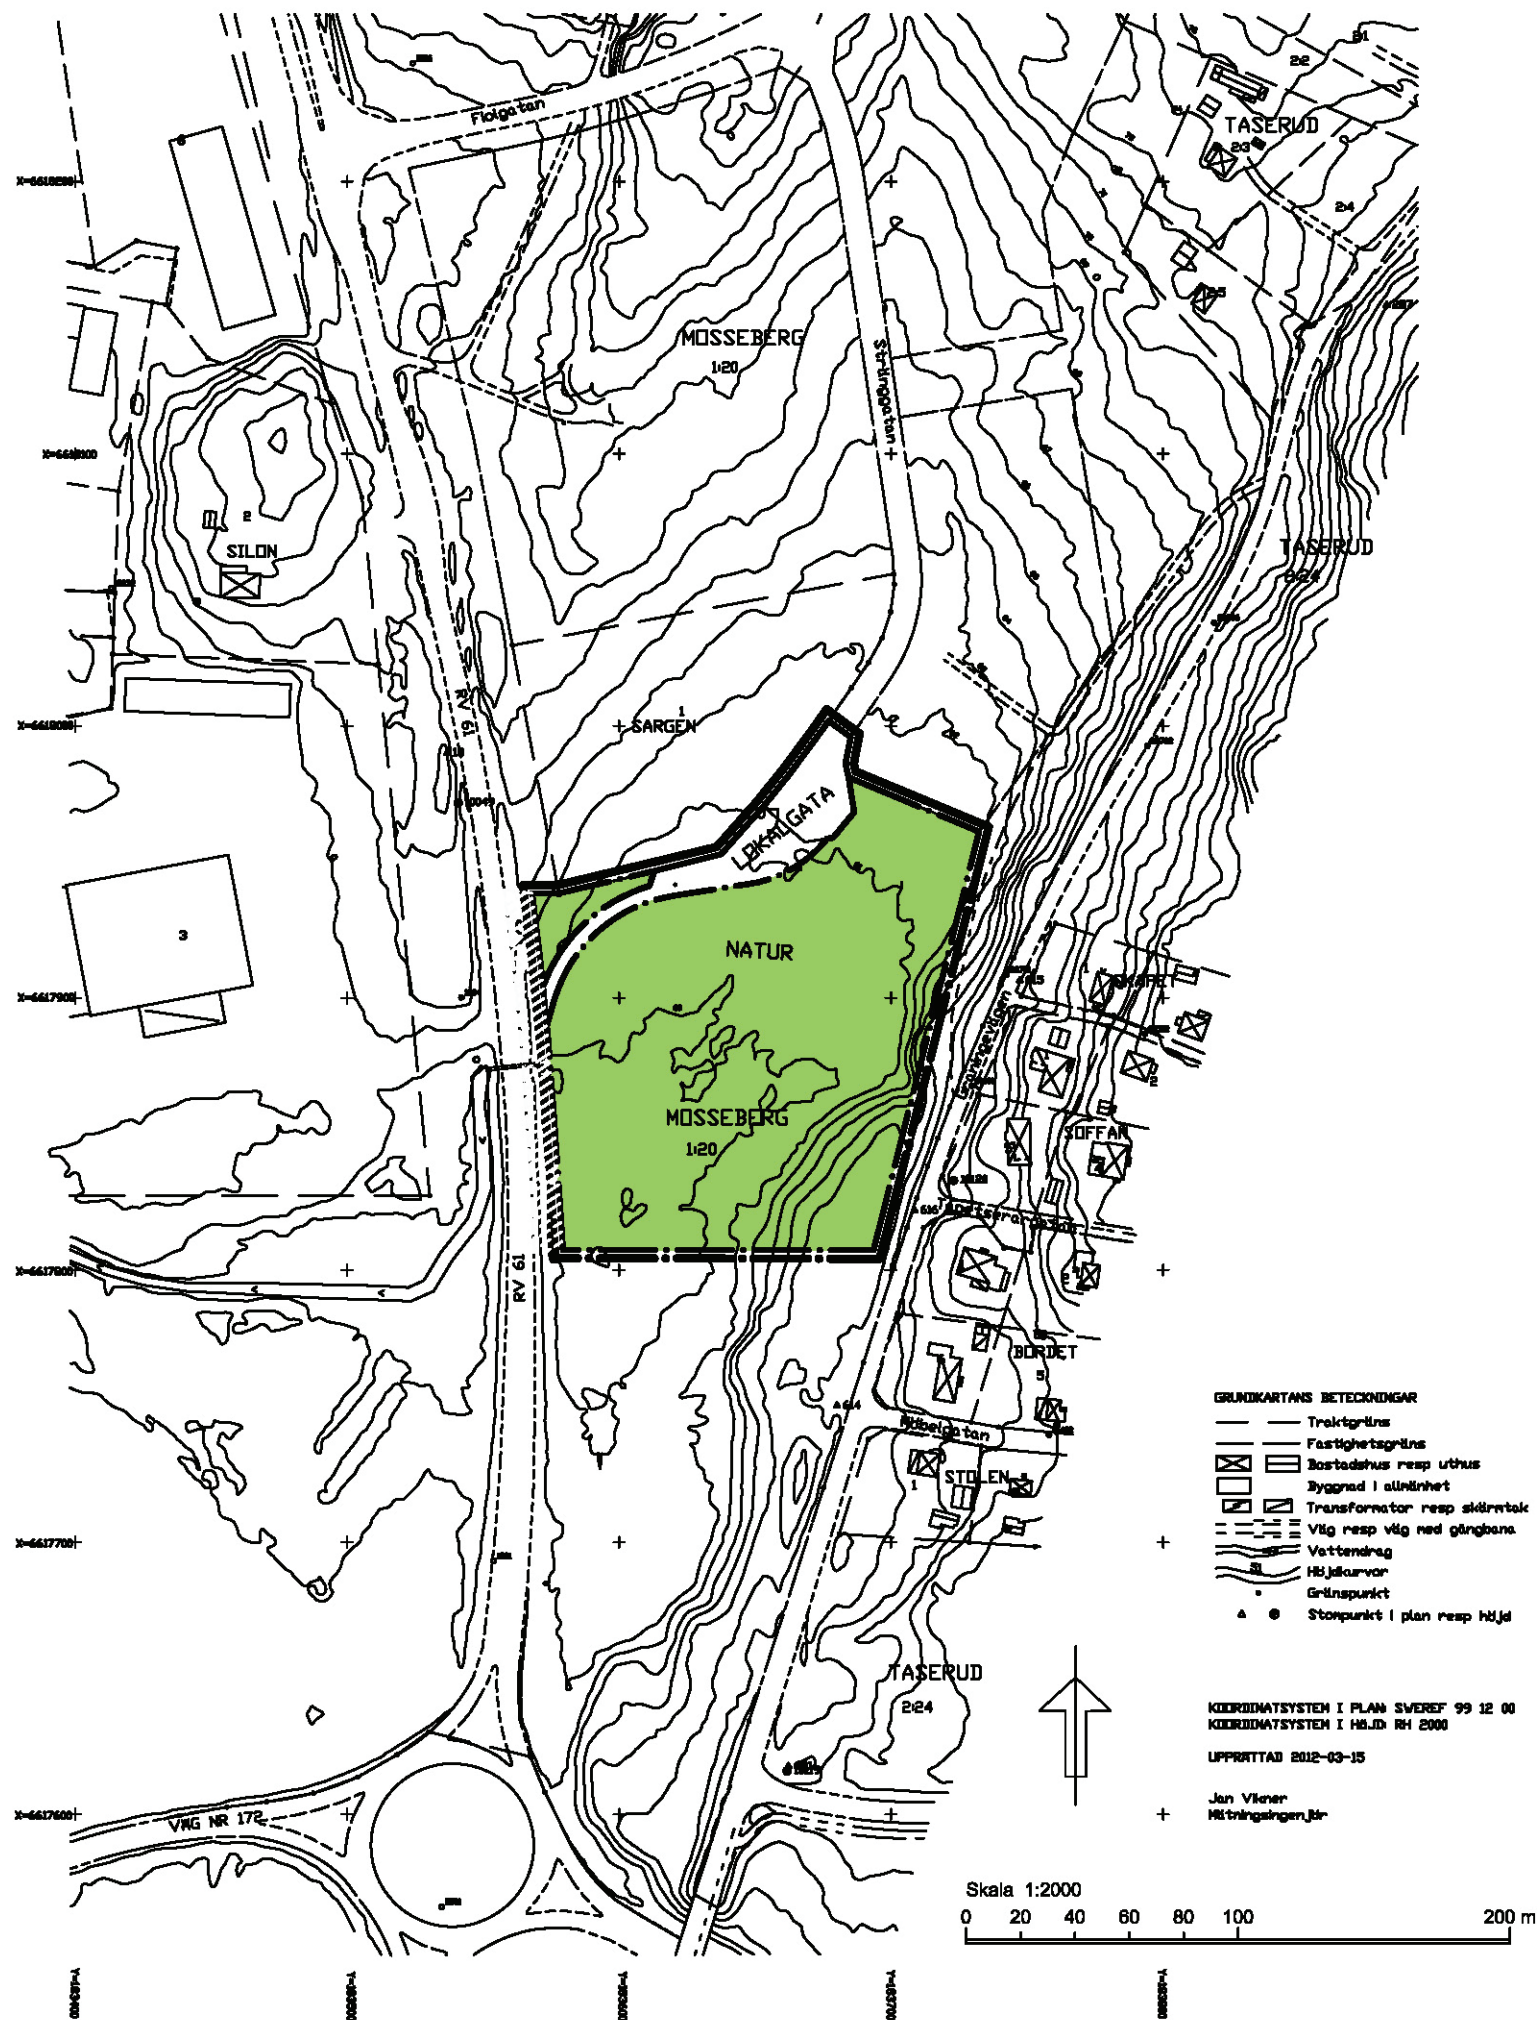

PLANBESTÄMMELSER

Följande gäller inom områden med nedanstående beteckningar. Endast angiven användning och utformning är tillåten. Bestämmelser utan beteckning gäller inom hela planområdet

Gränser

- Detaljplanegräns ritad 3 meter utanför planområdets gräns
- - - Användningsgräns

ANVÄNDNING AV MARK OCH VATTEN

Allmänna platser

LOKALGATA Lokalgata

NATUR Natur

ADMINISTRATIVA BESTÄMMELSER

Genomförandetiden är 5 år från den dagen planen vinner laga kraft

Upphävande

/// Del av detaljplan som upphävs

ILLUSTRATIONSLINJER

- - - - - Område som är under genomförande

Detaljplan för infart Gräninge

Arvika kommun Värmlands Län		Ingående handlingar: Plan- och genomförandebeskrivning Behovsbedömning Samrådsredogörelse Grunderingsutlåtande Fastighetsföretagning Geoteknisk utredning Gräninge handelsområde Trafikalssträng	
Arvika den 2012-05-09 Reviderad 2012-06-19 samt 2012-09-12		Beslutsdatum	Instans
Antagandehandling Jenny Bollner Planarkitekt		Antagande 2013-02-11	KS
		Laga Kraft 2013-03-08	