

Förslag till ändring av stadsplanen för del av

DET CENTRALA OMRÅDET I SKÖVDE STAD

med tillhörande stadsplanebestämmelser och beskrivning uppgjort och reviderat

ÅR 1963-64

Stockholm den 12 juli 1963

Reviderat den 25 juni 1964 och den 3 november 1964

Akerblads arkitektkontor AB

Malin Holmer
Malin Holmer
Arkitekt SAR

Hans Akerblad
Hans Akerblad
Arkitekt SAR

Tillhör stadsfullmäktiges i Skövde
protokoll den 21 december 1964, § 182;
bilagor
E. officio
Stadsfullmäktiges sekreterare

BETECKNINGAR TILL STADSPLANEKARTAN:



- Linje bilagor 3 meter utanför det område som förslaget avser
- Gällande områdes- och bestämmelsegräns
- Gällande områdes- och bestämmelsegräns avsedd att utgå
- Gatu- och kvarters- och annan områdesgräns
- Särskild områdesgräns
- Bestämmelsegräns
- Planteringsgräns, ej avsedd att fastställas
- Allmän plats; körgata
- Allmän plats; gånggata
- Allmän plats; park eller plantering
- Område för allmänt ändamål
- Område för bostadsändamål
- Område för bostads- och kontorsändamål
- Område för bostads- och handelsändamål
- Område för bostads- kontors- och handelsändamål
- Område för samlingslokaler o.d.
- Område för kontors- och handelsändamål
- Område för hotelländamål
- Område för handelsändamål
- Område för kulturhistoriskt ändamål
- Område för lek- och idrottsändamål
- Område för bilparkingsändamål resp. även handelsändamål
- Mark som icke får bebyggas
- Mark som icke får bebyggas, lekmark
- Överbyggd gård
- Överbyggd gård med plantering, lekplats
- Mark tillgänglig för allmän gångtrafik
- Mark tillgänglig för allmän gångtrafik under gata
- Mark tillgänglig för underjordiska ledningar
- I, II, III, IV
Antal våningar
- IV
Antal våningar jämte vindsinredning
- Byggnadshöjd
- Byggnadshöjd räknad från stadens nollplan
- Annan markhöjd
- Gällande gathöjd
- Gällande gathöjd avsedd att utgå
- Gathöjd

BETECKNINGAR TILL GRUNDKARTAN:

- Kvartersgräns
- Fastighetsgräns
- Ägobeteckningar
- Väg
- Staket
- Stenmur
- Stådmur
- Skäring eller bank
- Häck
- Nivåkurvor
- Bostadsbyggnad
- Övrig byggnad
- Punkt i rutnät

Grundkartan upprättad i
Skövde den 12 juli 1963

Sven-Erik Johansson
Stadsingenjör

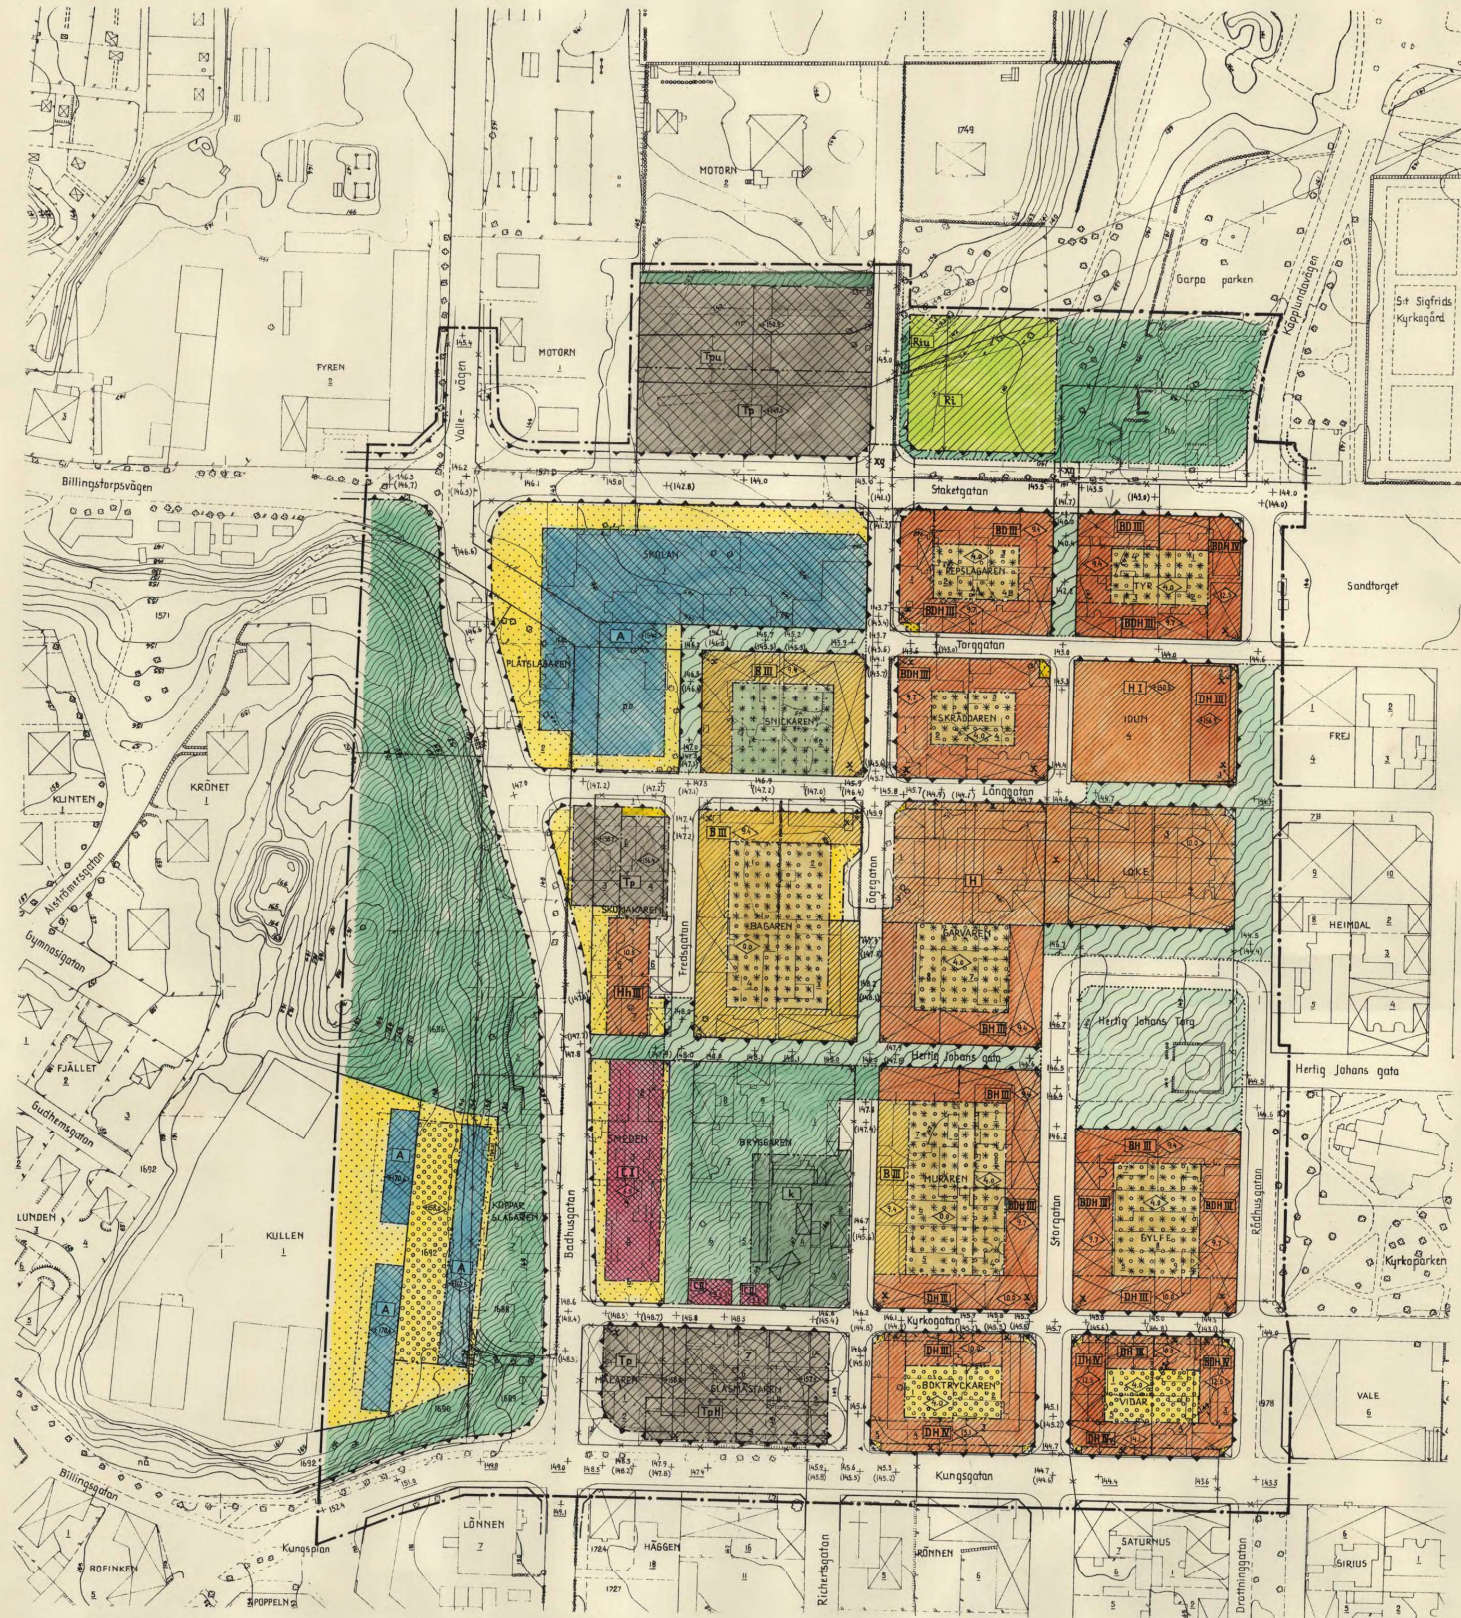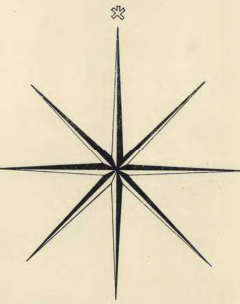

SKALA 1:1000

Julius Jönsson
Antal den 5 februari 1965
Stadsingenjör

Genom beslut den 23 juli 1965 har Stadsfullmäktige i Skövde stad beslutat om att den 5 februari 1965 antagna stadsplanerna för det centrala området i Skövde stad ska gälla. Beslutet är fattat på grundval av den 1 september 1965 antagna stadsplanerna.