

FÖRSLAG TILL ÄNDRING AV STADSPLAN FÖR DEL AV BADHUSPARKEN (KV STAREN M FL) I NYBRO

UPPRÄTTAD 1 JULI 1976

GUNNAR CARLSSON
STADSPLANEINGENJÖR

STADSPLANEKARTA

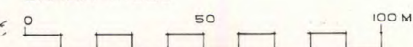
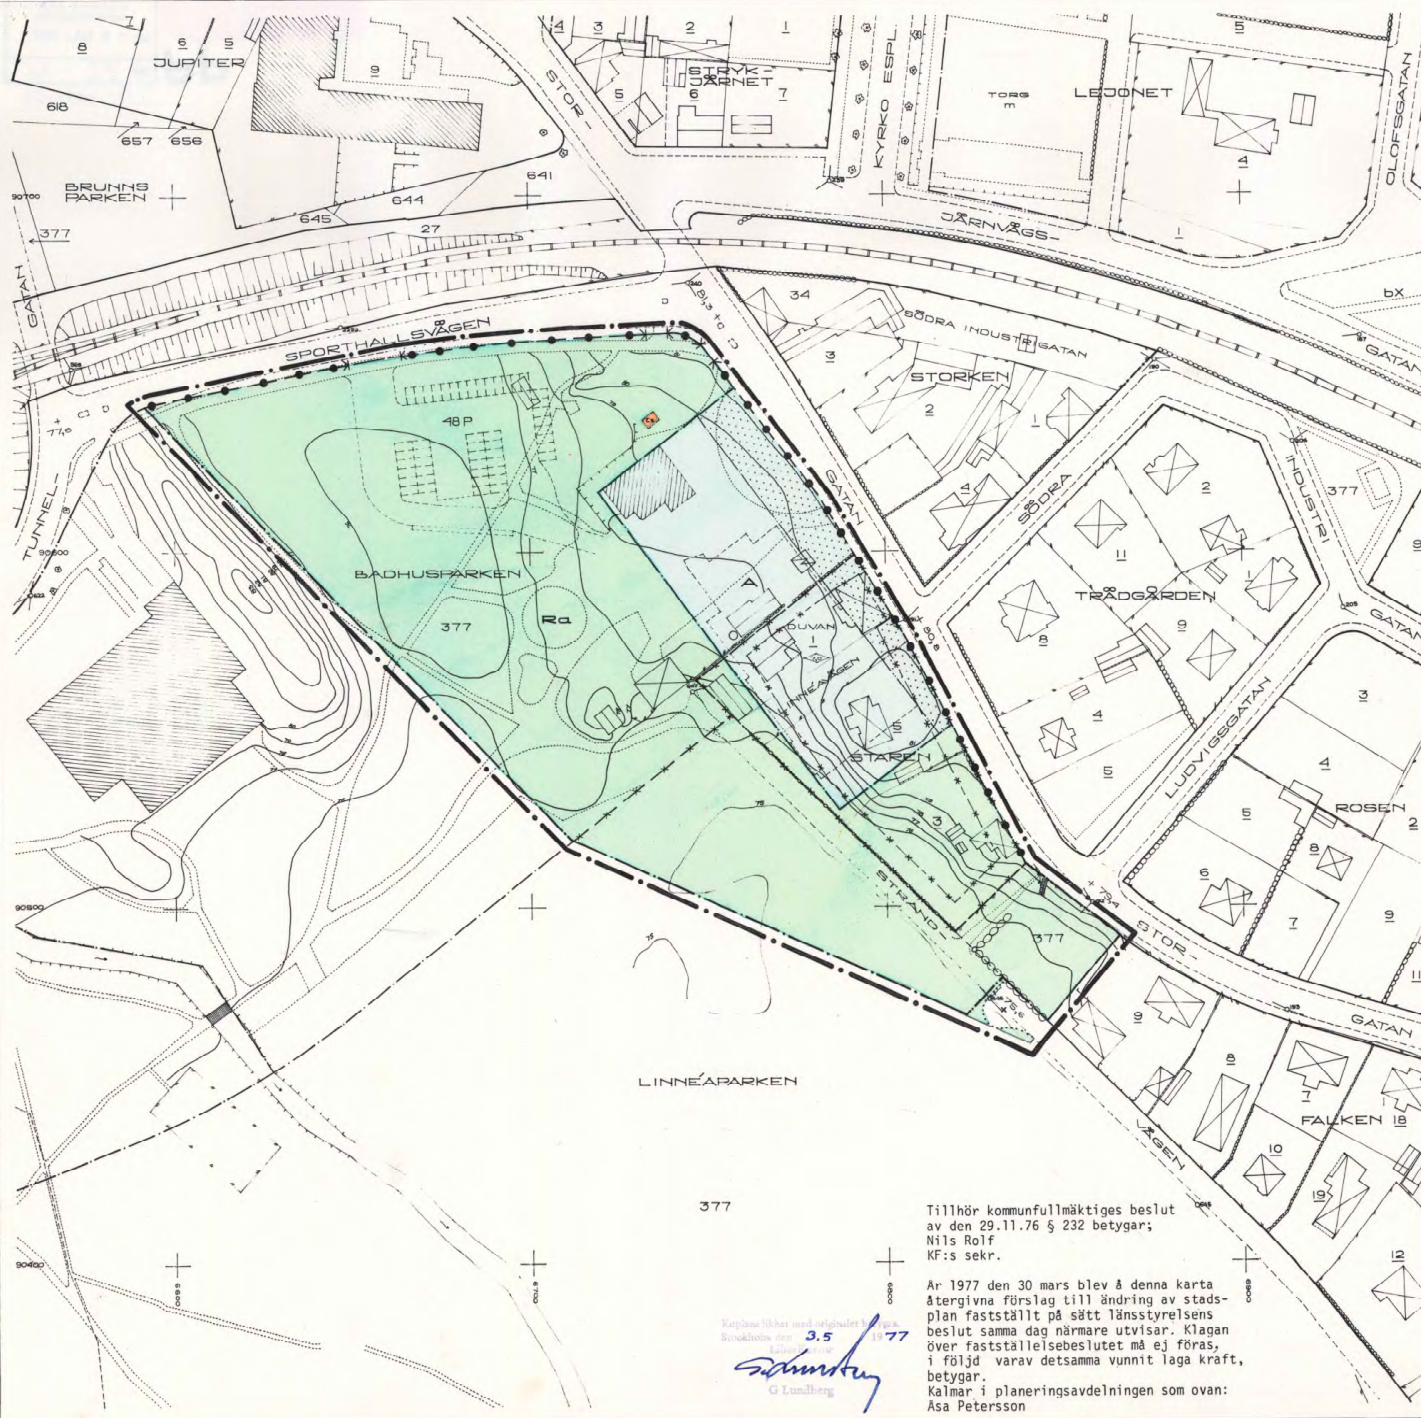
- STADSPLANEGRÄNS BELÄGEN 3 M UTANFÖR DET OMRADE VARÄ FASTSTÄLLELSE SÖKES
- GÄLL. OMRÄDESGRÄNS AVSEDD ATT UTGÅ
- GÄLL. BESTÄMMELSEGRÄNS AVSEDD ATT UTGÅ
- GÄLL. OMRÄDESGRÄNS AVSEDD ATT BIBEHÅLLAS
- KVARTERSGRÄNS EL. ANNAN OMRÄDESGRÄNS
- BESTÄMMELSEGRÄNS
- GRÄNSLINJER EJ AVSEDDA ATT FASTSTÄLLAS
- FÖRBUDD MOT UTFART MED STÄNGSELSKYLDIGHET
- ALLMÄN PLATS, GATA
- ALLMÄN PLATS, PARK
- OMRÅDE FÖR ALLMÄNT ÄNDAMÅL
- Ra FRITIDSOMRÅDE
- Es TRANSFORMATORSTATION
- MARK SOM ICKE FÖR BEBYGGAS
- BYGGNADS HÖJD
- +75.6 GATUHÖJD

GRUNDKARTA

- KVARTERSGRÄNS
- FASTIGHETSGRÄNS
- STAKET
- HÄCK
- BRANDMUR ELLER ANNAN MUR
- SLÄNT
- TRÄD
- KÖRBANEKANT
- JÄRNVÄGSSPÅR
- GRÄSKANT, GÅNGBANEKANT
- OFFENTLIG BYGGNAD
- BOSTADSHUS
- UTHUS
- TRANSFORMATOR
- GÄLLANDE GATUHÖJD
- NIVÅKURVA
- PUNKT I RUTNET
- POLYGONPUNKT
- 377 FASTIGHETSBECKNINGAR

GRUNDKARTAN UPPRÄTTAD UR NYBRO PRIMÄRKARTA
1976-07-05
GUNNAR CARLSSON
STADSPLANEINGENJÖR

SKALA 1:1000

RENDERING
KALMAR

Tillhör kommunfullmäktiges beslut
av den 29.11.76 § 232 betygat;
Nils Rolff
KF:s sekr.

År 1977 den 30 mars blev å denna karta
återgivna förslag till ändring av stads-
plan fastställt på sätt länsstyrelsens
beslut samma dag närmare utvisar. Klagan
över fastställelsebeslutet må ej föras,
i följd varav detsamma vunnit laga kraft,
betygar.
Kalmar i planeringsavdelningen som ovan:
Asa Petersson

Kartan fört med ändrad skala
3.5
1977
G Lundberg

08-N40-556