


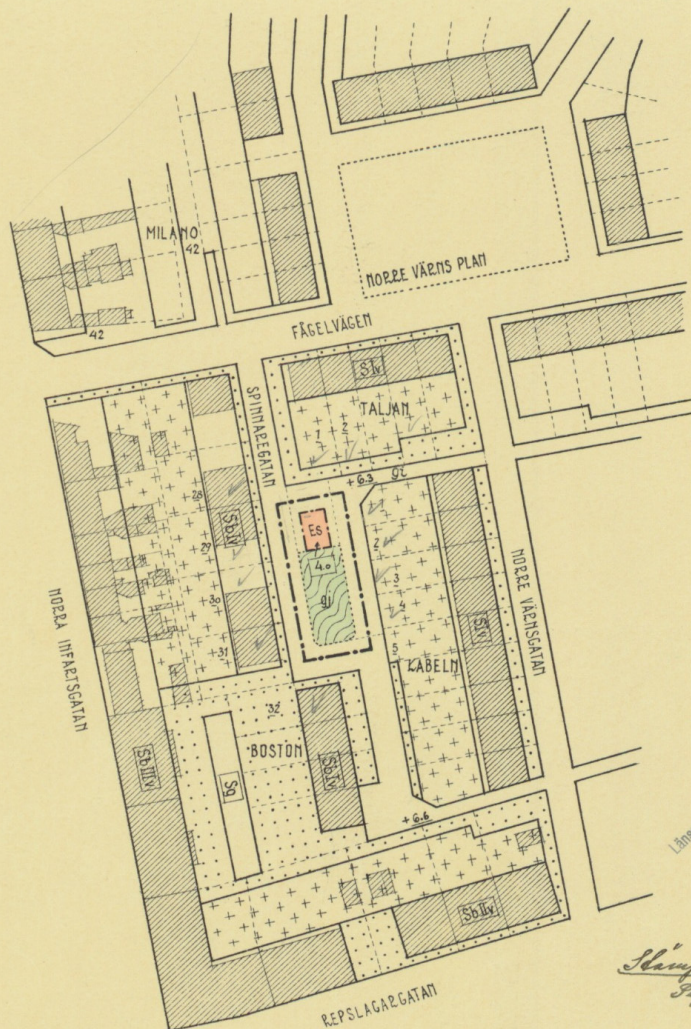

FÖRSLAG TILL ÄNDRING AV STADSPLANEN FÖR OMRÅDE MELLAN
KVARTEREN BOSTON, TALJAN OCH KABELN I LANDSKRONA.

UPPGJORT I JUNI 1951 AV

Thunberg
STADSARKITEKT

GRUNDKARTA UPPRÄTTAD AV

Per Jonsson
STADSIENJÖR

ÅR 1951 DEN 19 NOV. BLEV DET Å DENNA KARTA TECKNADE FÖRSLAG
TILL ÄNDRING AV STADSPLANEN FÖR OMRÅDE MELLAN KVARTEREN BOS-
TON, KABELN OCH TALJAN AV STADSFULLMÄKTIGE I LANDSKRONA ANTAGET,
BETYGAR.

EX OFFICIO:

Boo Ericson
STADSFULLMÄKTIGES SEKRETERARE

BETECKNINGAR:

- STADSPLANEGRÄNS BELÄGEN 3 METER UTANFÖR
DET OMRÅDE FÖRSLAGET AVSER
- OMRÅDES- OCH BESTÄMMELSEGRÄNS
- Es TRANSFORMATORSTATION
- PLANTERING
- 4.0 BYGGNADS HÖJD
- q FASTIGHETS BETECKNING


Genom beslut i B.T.-protokoll den 16 april 1952,
§ 135, vilket numera varit i laga kraft, har länsstyrelsen i Malmö-
hus län fastställt det å denna karta upptecknade förslaget
till stadsplanändring, betygat.

Malmö i landstagsstyrelsen den 30 maj 1952.

De följande signerar:

T. Rosenfeld

Stämpel två kronor
Bif. upg.

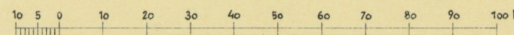

SKALA 1:1000

STADSIENJÖRSKONTORET
Arkivnummer
854
LANDSKRONA

157
~~157~~