
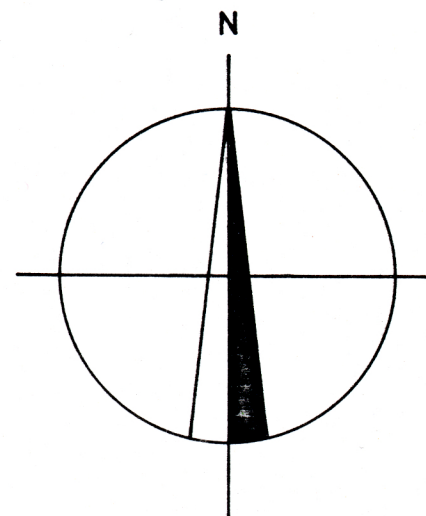


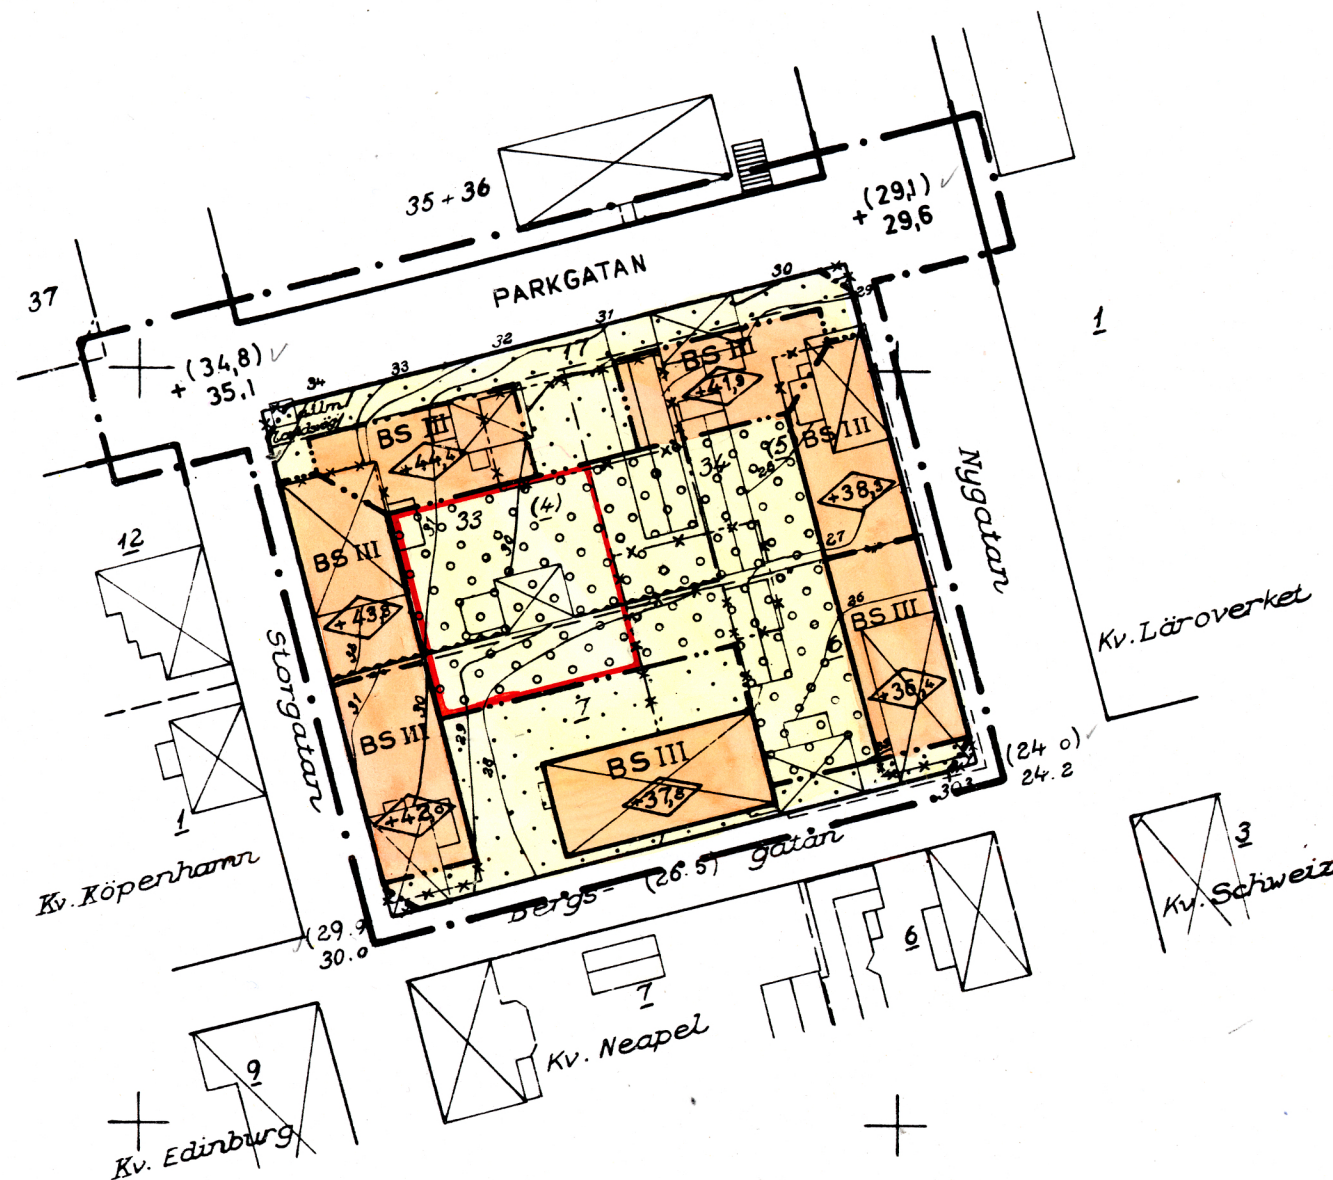

Tillhör Örnsköldsviks byggnadsnämnds
beslut den 19.8.1965, § 522;
betygar På tjänstens vägnar:

Erik Glud

Tillhör Örnsköldsviks stadsfullmäktiges
beslut den 29.10.1965, § 330;
betygar På tjänstens vägnar:

Sten Ljungberg

År 1966 den 16 augusti
fastställde länsstyrelsen i Västernorrlands
län den å denna karta upptagna ändring i
stadsplan byggnadsplan, vilket beslut vunnit
lagkraft, betygar Härnösand i lands-
kansliet den

På tjänstens vägnar:
Olle Svanberg


BETECKNINGAR

- · — LINJE BELÄGEN 3 (TRE) METER UTANFÖR DET OMRÅDE FÖRSLAGET AVSER
- GÄLLANDE OMRÅDES- OCH BESTÄMMELSEGRÄNS
- * — GÄLLANDE OMRÅDES- OCH BESTÄMMELSEGRÄNS AVSEDD ATT UTGÅ
- · — GATU-, KVARTERS- OCH ANNAN OMRÅDESGRÄNS
- · — BESTÄMMELSEGRÄNS
- BS OMRÅDE FÖR BOSTADSÄNDMÅL, SAMMANBYGGDA HUS
- · · MARK SOM ICKE FÅR BEBYGGAS
- · · · · ÖVERBYGGD GÅRD OCH ANNAN TERRASSBYGGNAD
- ALLMÄN PLATS, GATA
- ◇ +00,0 BYGGNADSHÖJD RÄKNAD FRÅN STADENS NOLLPLAN
- (+00,0) GÄLLANDE GATUHÖJD AVSEDD ATT UTGÅ
- +00,0 FÖRSLAGEN GATUHÖJD
- III ANTAL VÅNINGAR
- GRÄNS FÖR OMRÅDE SOM UNDANTAGES FRÅN FASTSTÄLLELSE

KV ROMA I ÖRNSKÖLDSEVIKS STAD

FÖRSLAG TILL ÄNDRAD STADSPLAN
STADSPLANEKARTA SKALA 1:1000
ÖRNSKÖLDSEVIK DEN 1.7.1965

SKALA 1:1000

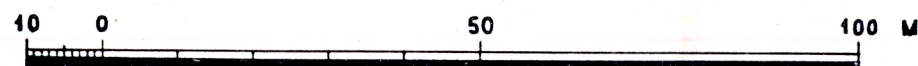

Erik Glud
ERIK GLUD
STADSARKITEKT

2284K-P1712