

BETECKNINGAR

GRUNDKARTA

FASTIGHETSGRÄNS
KVARTERSGRÄNS ELLER ANNAN OMRÅDESGRÄNS ENLIGT
GÄLLANDE DETALJPLAN

BESTÄMMELSEGRÄNS
BOSTADSHUS RESP UTHUS KARTERAT EFTER TAKKONTUREN

STAKET
HACK
VÄG
SLÄNT
DIKE
LYKTSTOLPE

FLAGGSTÄNG
FASTSTÄLLD HÖJD
AVVÄGD HÖJD
HÖJDKURVOR

POLYGONPUNKT
RUTNÄTSPUNKT
RÄTTSLIGEN BILDAD TOMT
ADMINISTRATIVT BILDAD TOMT

KVARTERSNAMN
NUMMER PÅ STADSAGA ELLER STADSAGOOMRÅDE

STADSPLAN EKARTÄ
A. GRÄNSBETECKNINGAR

STADSPLANEGRÄNS BELÄGEN TRE METER UTANFÖR FASTSTÄLLELSEOMRÅDET
GÄLLANDE OMRÅDESGRÄNS AVSEDD ATT BEHÅLLAS
GÄLLANDE OMRÅDESGRÄNS AVSEDD ATT UTGÅ
OMRÅDESGRÄNS
BESTÄMMELSEGRÄNS

B. OMRÅDESBETECKNINGAR
Hm
HANDEL (VISS BEGRÄNSNING)

C. ÖVRIGA BETECKNINGAR AVSEDDA ATT FASTSTÄLLAS
MARK SOM INTE FÅR BEBYGGAS
BYGGNADSAREAL I KVADRATMETER
BYGGNADSHÖJD

IN- OCH UTFARTSFÖRBUD, TVÄRSTRECK MED PIL MARKERAR FÖRBUDETS SLUT
GRUNDKARTA UPPRÄTTAD 1985-01-10 AV STADSINGENJÖRSKONTORET

FÖRSLAG TILL ÄNDRAD STADSPLAN
VALHALLAKIOSKEN, STG 62 D M FL



ÖRNSKÖLDSVIKS FÖRSÄMLING, ÖRNSKÖLDSVIKS KOMMUN
VÄSTERNORRLANDS LAN

UPPRÄTTAT 1985-02-22 REV 1985-04-25
STADSARKITEKTKONTORET, ÖRNSKÖLDSVIK

HÅKAN HELDNER
PLANARKITEKT
SKALA 1:1000

10 5 0 10 20 30 40 50 60 70 80 90 100 M
HÖJDSYSTEM ÖRNSKÖLDSVIKS

850425
HH/GMB

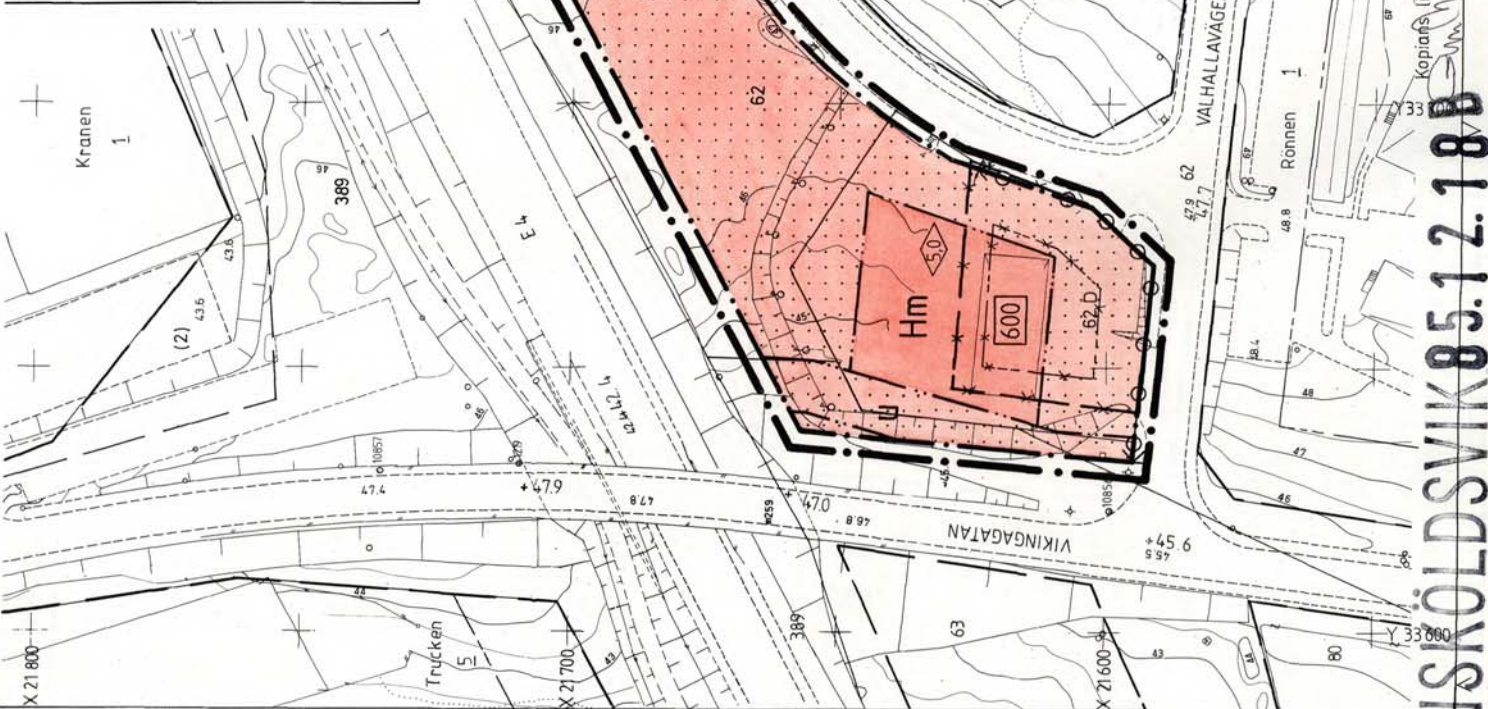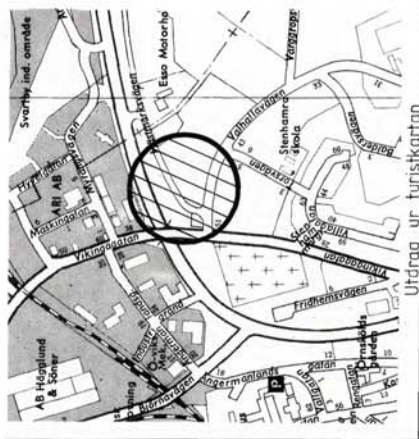

ÖRNSKÖLDSVIK 85.12.18B

Kopierat i likhet med originalet betygat: 1985-04-25