

Tillhör byggnadsnämndens i Skövde
protokoll den 28 december 1961, § 508.

Ex officio:

Gunnar Öman

Byggnadsnämndens sekreterare

Förslag till ändring av stadsplanen för delar av kvn. PLANETEN och STJÄRNAN m.m. i Billingsslutningen i Skövde

upprättat den 1 november 1961

Stadsarkitekt
Stadsarkitekt

Tillhör länsstyrelsens i Skaraborgs län beslut den 24 mars 1962; betygar

På tjänstens vägnar:

Nils Karlberg

Nils Karlberg

Fastställd enligt länsstyrelsens i Skaraborgs län laga kraftvunna resolution den 24 mars 1962; betygar

Mariestad å landskansliet
den 4 juli 1962.

På tjänstens vägnar:

Nils Karlberg

Nils Karlberg

STADSPLANEKARTA

GRÄNSBETECKNINGAR

- linje belägen 3 meter utanför det område, som förslaget avser
- gällande stadsplanelinje, avsedd att bibehållas
- x-x- gällande stadsplanelinje, avsedd att utgå
- föreslagen ny gräns för bestämelseområde

B. OMRÅDESBETECKNINGAR

Allmän plats

+0000 gällande gathöjd

Byggnadskvarter

- Br** område för bostadsändamål, radhus
- II** område, som icke får bebyggas
- u** våningsantal
- område för underjordiska ledningar


GRUNDKARTA

- befintlig byggnad
- punkt i rutnätet
- nivåkurvor
- ägobeteckningar
- fastighetsgräns

Grundkartan upprättad av:

Stadsingenjör

Stadsingenjör, mättningsman

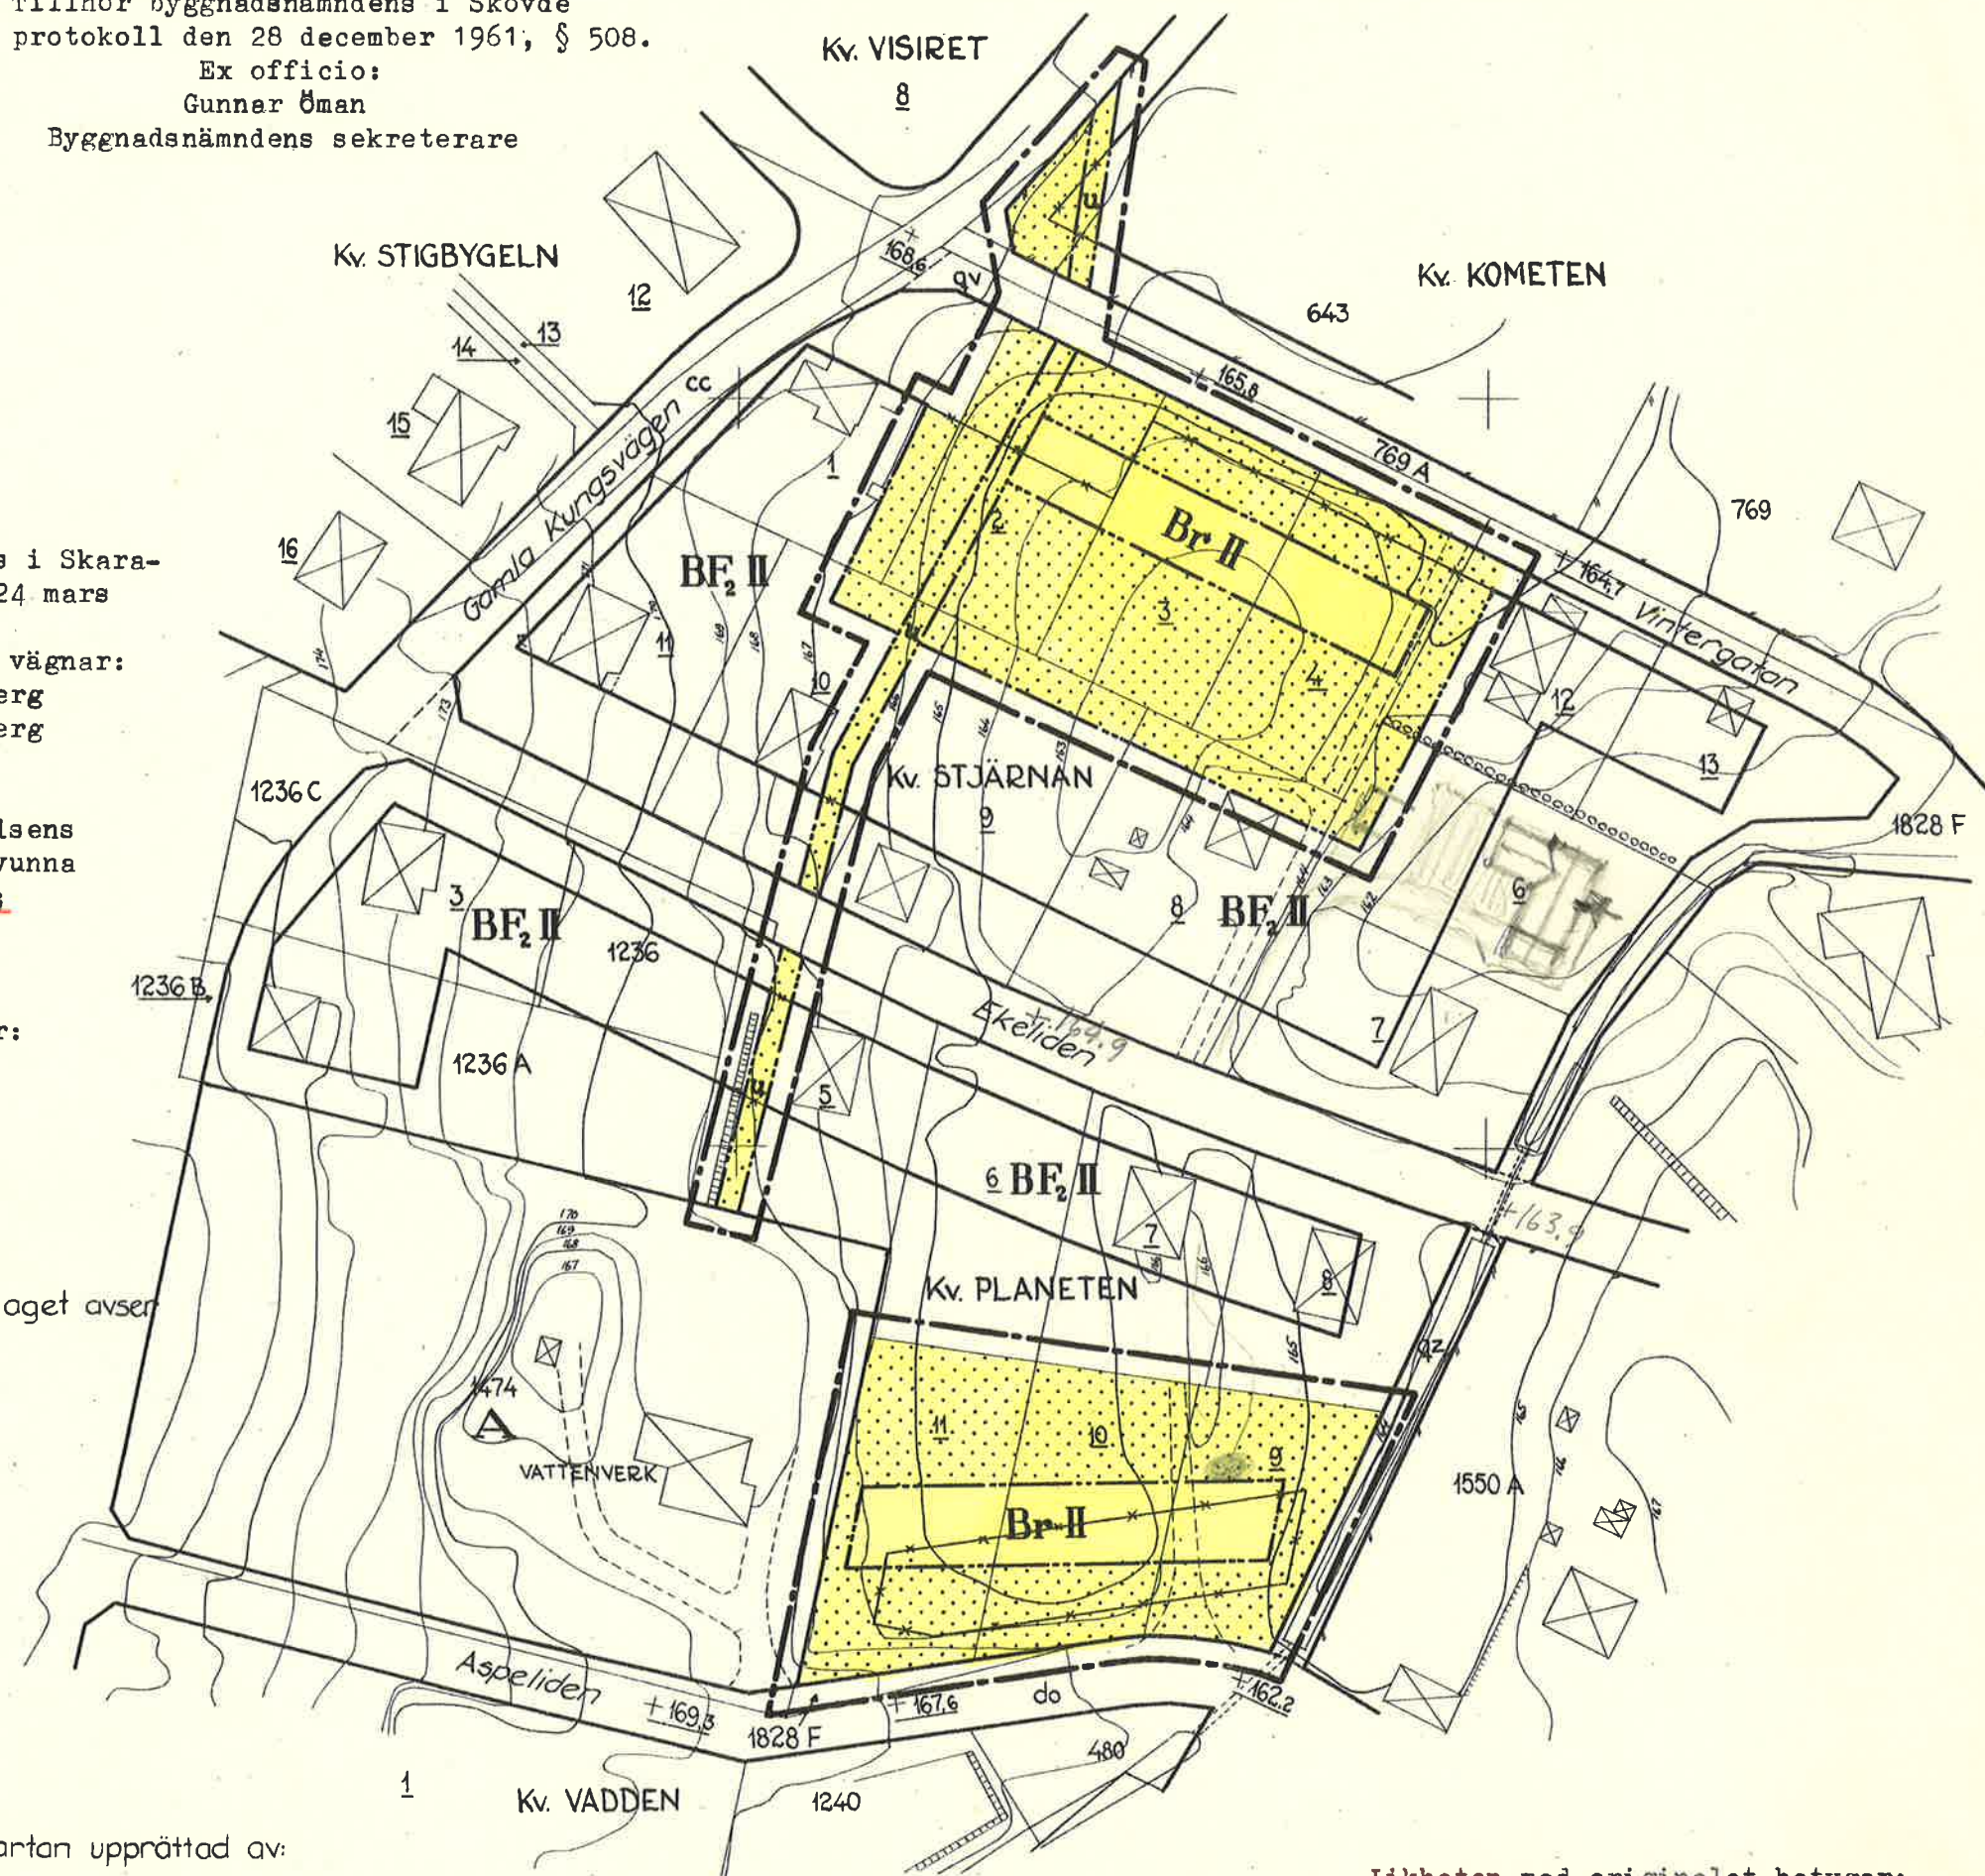

Likheten med originalet betygar:

Stadsarkitekt
Stadsarkitekt