


Tillhör byggnadsnämndens i Örnsköldsviks
kommun beslut den 29/5 1973 § 690, betygas.
I tjänsten:
Birgit Sjögren

Den 27/8 1973 § 385 blev detta förslag
till byggnadsplan antaget av kommunfull-
mäktige i Örnsköldsviks kommun, betygas.
I tjänsten:
Ingemar Bodin

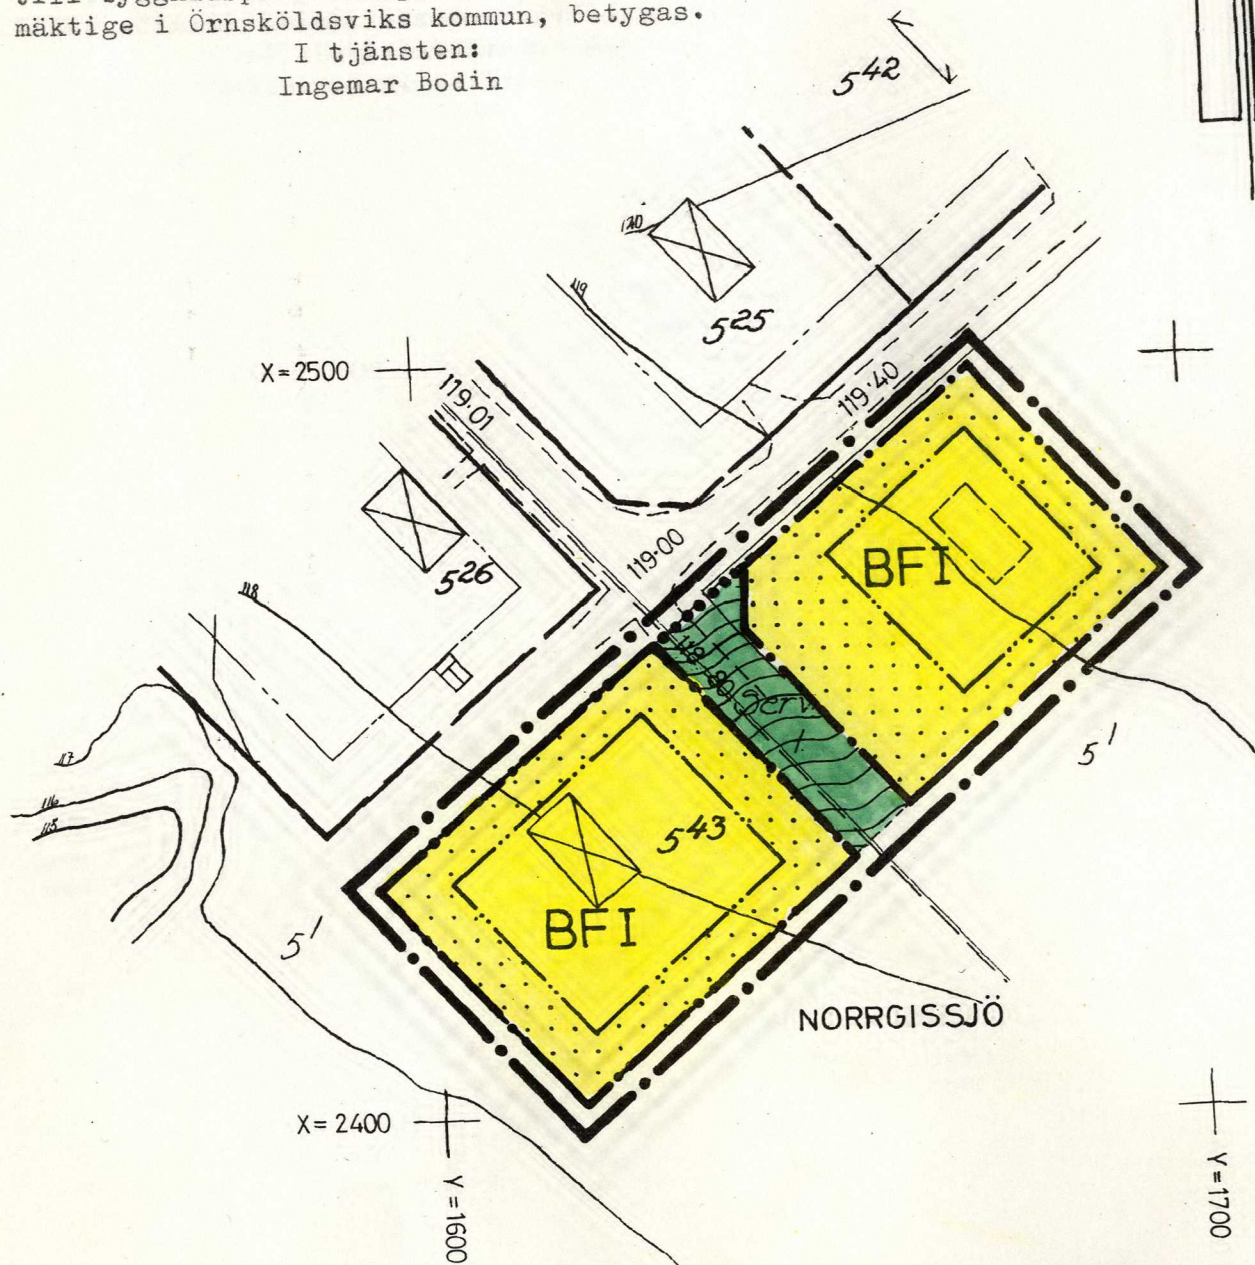

Den 28.9 1973 fastställde
länsstyrelsen i Västernorr-
lands län denna byggnadsplan.
Beslutet har enligt stadgan-
det i 150 § tredje stycket
byggnadslagen vunnit laga
kraft.
Härnösand 2.10 1973
På tjänstens vägnar:
U. Johansson

Kopians likhet med originalet bestyrkes:

Gunnar Sjölund

SKALA 1:1000
10 5 0 10 20 30 40 50 100M

ÖRNSKÖLDSEVIK 73.09.28

BETECKNINGAR GRUNDKARTA

	FASTIGHETSGRÄNS
	BYGGNAD I ALLMÄNHET
	VÄG
	UNDERJORDISK LEDNING
	AVVÄGD HÖJD
	HÖJDKURVOR
	RUTNÄTSPUNKT
	5:25 REGISTERNUMMER FÖR FASTIGHET
	GÄLLANDE KVARTERS- ELLER ANNAN OMRÅDESGRÄNS
	GÄLLANDE BESTÄMMELSEGRÄNS

BYGGNADSPANEKARTA

A. GRÄNSBETECKNINGAR

	GRÄNSLINJE BELÄGEN 3 METER UTANFÖR PLANOMRÅDETS
	VERKLIGA GRÄNS
	KVARTERS- ELLER ANNAN OMRÅDESGRÄNS
	BESTÄMMELSEGRÄNS
	GRÄNSLINJER EJ AVSEDDA ATT FASTSTÄLLAS

B. OMRÅDESBETECKNINGAR

	ALLMÄN PLATS
	PARK ELLER PLANTERING

BYGGNADSMARK

	BF OMRÅDE FÖR BOSTADSÄNDAMÅL, FRISTÅENDE HUS
--	--

C. ÖVRIGA BETECKNINGAR

	MARK SOM ICKE FÅR BEBYGGAS
	I ANTAL VÅNINGAR

GRUNDKARTA UPPRÄTTAD I FEBRUARI 1973 AV STADSINGENJÖR
TAGE JONES OCH MÄTNINGSINGENJÖR ARNE SANDGREN

NORRGISSJÖ 5:1 DEL AV

GIDEÅ SOCKEN

ÖRNSKÖLDSEVIKS KOMMUN

FÖRSLAG TILL ÄNDRAD BYGGNADSPLAN
BYGGNADSPANEKARTA SKALA 1:1000

SJÄLEVAD 1973-04-10

ERIK GLUD
STADSPLANECHEF

NILS JOHANSSON
STADSPLANETEKNIKER