

FÖRSLAG TILL ÄNDRING AV
STADSPLANEN FÖR KVARTERET

FOTKVARNEN

I TROLLHÄTTANS STAD

UPPGJORT 1 APRIL 1959 AV

Thorvald Struve
STADSARKITEKT



Tillhör stadsfullmäktiges protokoll
§136 av den 19 maj 1959 betygar
Arthur E. Lundqvist
stadsfullmäktiges ordf.

BETECKNINGAR:

- Gränslinje belägen tre (3) meter utanför
det område som beröres av förslaget
- Stadsplanegräns
- Fastställd gatulinje och kvartersgräns
avsedd att bibehållas
- * * * Fastställd gatulinje och kvartersgräns
avsedd att utgå
- Förslagen ny gatulinje och kvartersgräns
- Fastställd gräns mellan olika bestämme-
lseområden avsedd att bibehållas.
- * * * Fastställd gräns mellan olika bestämme-
lseområden avsedd att utgå
- Förslagen ny gräns mellan olika bestäm-
melseområden
- Befintlig ägogräns
- Nivåkurvor
- Andra illustrationslinjer
- 1 Tomtnummer
- 1258 Stadsägorummer
- 10.2 Byggnadshöjd
- III Antal våningar
- (1800) Maximal byggnadsyta i m² inkl. buspråk

- S Område för bostadsändamål samman-
byggda hus
- Bv Område för värmecentral
- Mark som icke får bebyggas
- Park eller plantering
- +00.0 Fastställd gatuhöjd avsedd att bibehållas

SKALA 1:1000

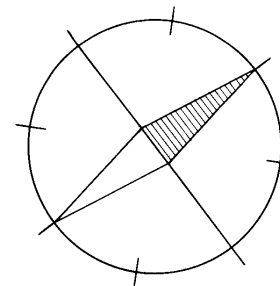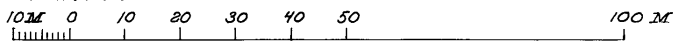

Genom lagakraftvunnet beslut denna
dag har länsstyrelsen fastställt
detta förslag; betygar Vänersborg
i landskansliet den 15 augusti 1959.
På tjänstens vägnar:
L.-A. Lenander

