

Uppgifter om grundkartan

Utdrag ur Örnsköldsviks kommuns primärkartan, kompletterad 2010


Fastighetsredovisningen aktuell 22 oktober 2010

Koordinatsystem: RT 90 Ögon

Höjdsystem: Ö-viks lokala

Måtklass: II

Upprättad 22 oktober 2010 av samhällsbyggnadsförvaltningen, f.d. plan och miljökontoret

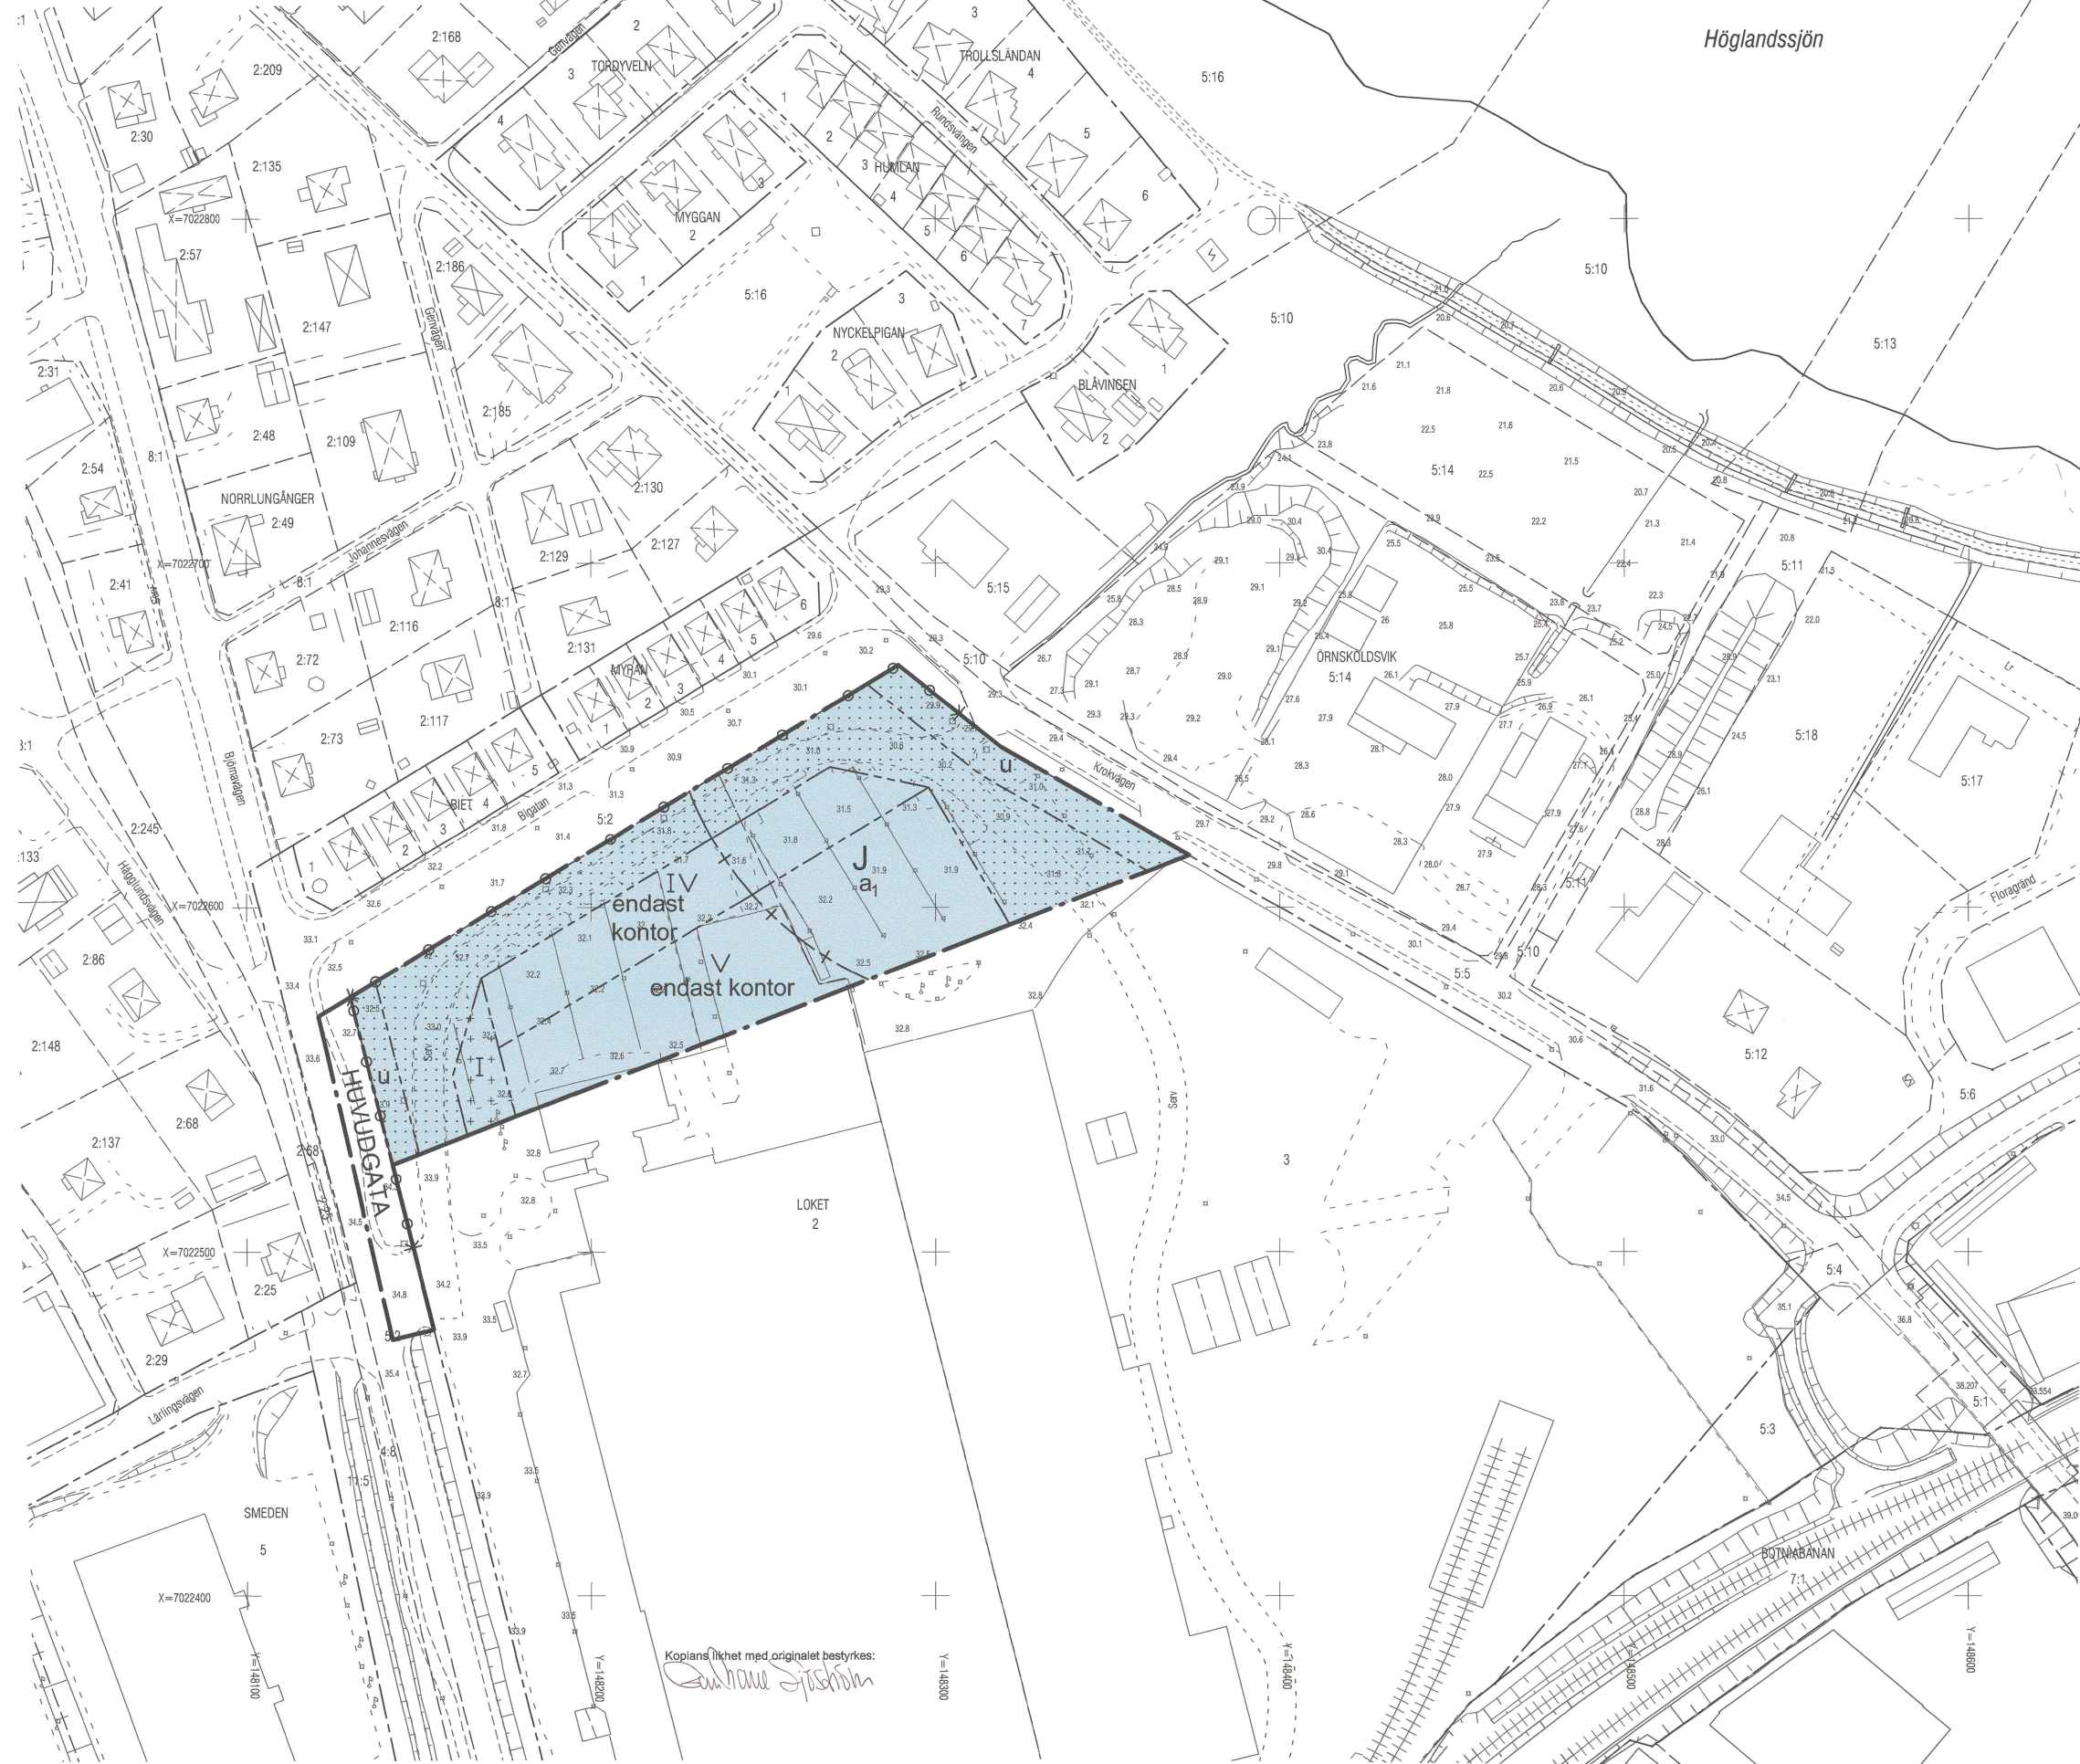

Grundkartans beteckningar

	Fastighetsgräns
	Traktgräns
	Traktnamn
	Fastighetsbeteckning
	Byggnader, fasadlinjer redovisade
	Byggnader, takens begränsningslinjer redovisade
	Staket
	Mur
	Slänt
	Väg
	0.0
	Avvägd höjd
	Rutnätspunkt

Planbestämmelser

Följande gäller inom områden med nedanstående beteckningar. Endast angiven användning och utformning är tillåten. Bestämmelser utan beteckning gäller inom hela planområdet.

Gränser

	Gräns för planområde
	Användningsgräns
	Egenskapsgräns
	Administrativ gräns

Användning av mark

Allmän plats

HUVUDGATA Trafik mellan områden

Kvartermark

J Industri

Begränsningar av markens bebyggande

	Marken får inte bebyggas
	Marken får bebyggas med takad cykelparkering och carport
	Marken ska vara tillgänglig för allmänna underjordiska ledningar

Markens anordnande

Utfart

Körbar in- och utfart får inte anordnas

Utformning, utförande

Utformning

I IV V Högsta antal våningar

endast kontor Marken får bebyggas endast med kontorsbyggnad

Administrativa bestämmelser

Genomförandetid

Genomförandetiden är tio år från den dag planen vinner laga kraft

Upphävande av strandskydd

a₁ Strandskyddet upphävs för delar av planområdet, se planbeskrivning

Antagen: Samhällsbyggnadsnämnden
19 juni 2012, § 107
Laga kraft: 31 mars 2014

PLANKARTA DETALJPLAN FÖR LOKET 2 M.F.L.

ÖRNSKÖLDSEVIKS KOMMUN
VÄSTERNORRLANDS LÄN

UPPRÄTTAD 26 AUGUSTI 2011
SAMHÄLLSBYGGNADSFÖRVALTNINGEN, ÖRNSKÖLDSEVIK

MARTIN WIERNERSSON
FYSISK PLANERARE

SKALA 1:1000

0 10 20 30 40 50 100 150

ÖP12/0619/1