

FÖRSLAG TILL
ÄNDRING OCH MINDRE UTVIDGNING AV STADSPLANEN FÖR
S.K. SANDBACKSOMRÅDET INOM

ARVIDSJAURS MUNICIPALSAMHÄLLE

I ARVIDSJAURS S:N, NORRBOTTENS LÄN

Upprättat år 1953 av

Sten Læstadius
(Sten Læstadius)
Distriktslantmätare.

Kopian bestyrkes
På tjänstens vägnar:
Sten Læstadius
(Sten Læstadius)
Distriktslantmätare.

Beteckningar till terrängkartan:

- Fastighetsgräns
- Strandlinje
- ☒ Bostadshus
- +⁷⁰ Jordregisterbeteckning
- 86
85
84 Nivåkurvor i meter över
samhällets nollplan.

Stadsplanebeslämmelser

För det område, som beröres av stadsplane-
ändringen, skola oförändrade gälla de stads-
planebeslämmelser, som fastställts av Kungl.
Maj:t genom beslut den 28 maj 1948.

Tillhör Arvidsjaurs m.e.s byggnadsnämnds
beslut den 20 juli 1953 s. 81, betygat,
Sten Læstadius
(Sten Læstadius)
Ordförande


Registrerad den 24 oktober 1953; betygat.
Luleå i länets lantmäterikontor dag som
ovan.

W. Hertting.

Tillhör Kungl. Maj:ts beslut den
2 oktober 1953, Stockholm i
Kommunikationsdepartementet.
Ex officio:
Sven Åmork.

Tillhör Arvidsjaurs municipal-
fullmäktiges beslut den 31 juli
1953 s. 22, betygat.

Gunnar Gröhn
(Gunnar Gröhn)
Ordförande.

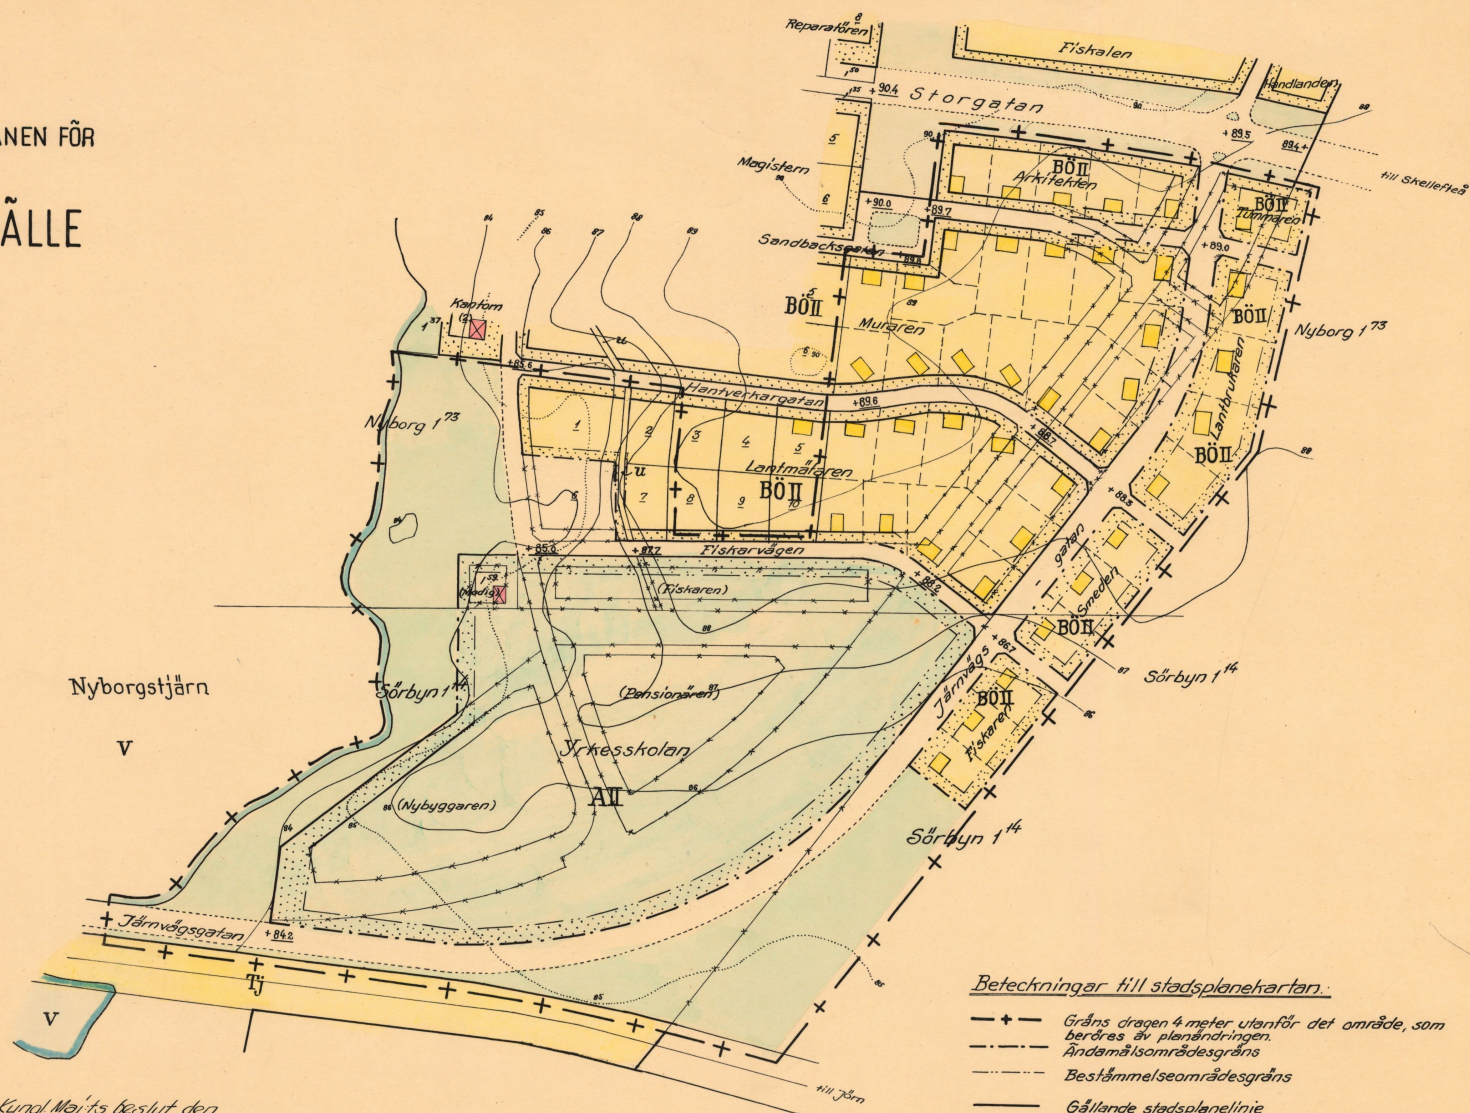

Beteckningar till stadsplanekartan:

- + — Gräns dragen 4 meter utanför det område, som
beröres av planändringen.
- — — — — Ändamålsområdesgräns
- — — — — Bestämmeelseområdesgräns
- — — — — Gällande stadsplanelinje
- — — — — Gräns över vilken utfört för fordonstrafik ej må anordnas
- — — — — Gräns för allmän plats, park, ej avsedd att fastställas.
- — — — — Stadsplanelinje avsedd att utgå.
- ☐ Allmän plats: gata eller torg.
- ☐ — — — — — park eller plantering
- ☐ A Kvartermark för allmänt ändamål.
- ☐ BÖ — — — — — bostadsändamål, öppet byggnadssätt.
- ☐ TI Mark för järnvägsändamål.
- ☐ — — — — — som inte får bebyggas
- ☐ V Vattenområde.

- ☐ Föreslaget läge för nybyggnad,
ej avsett att fastställas
- II Mark tillgänglig för underjordiska
ledningar.
- II Antal våningar.
- + 84.2 Gällande gatuhöjd
- + 88.3 Gatuhöjd.

