


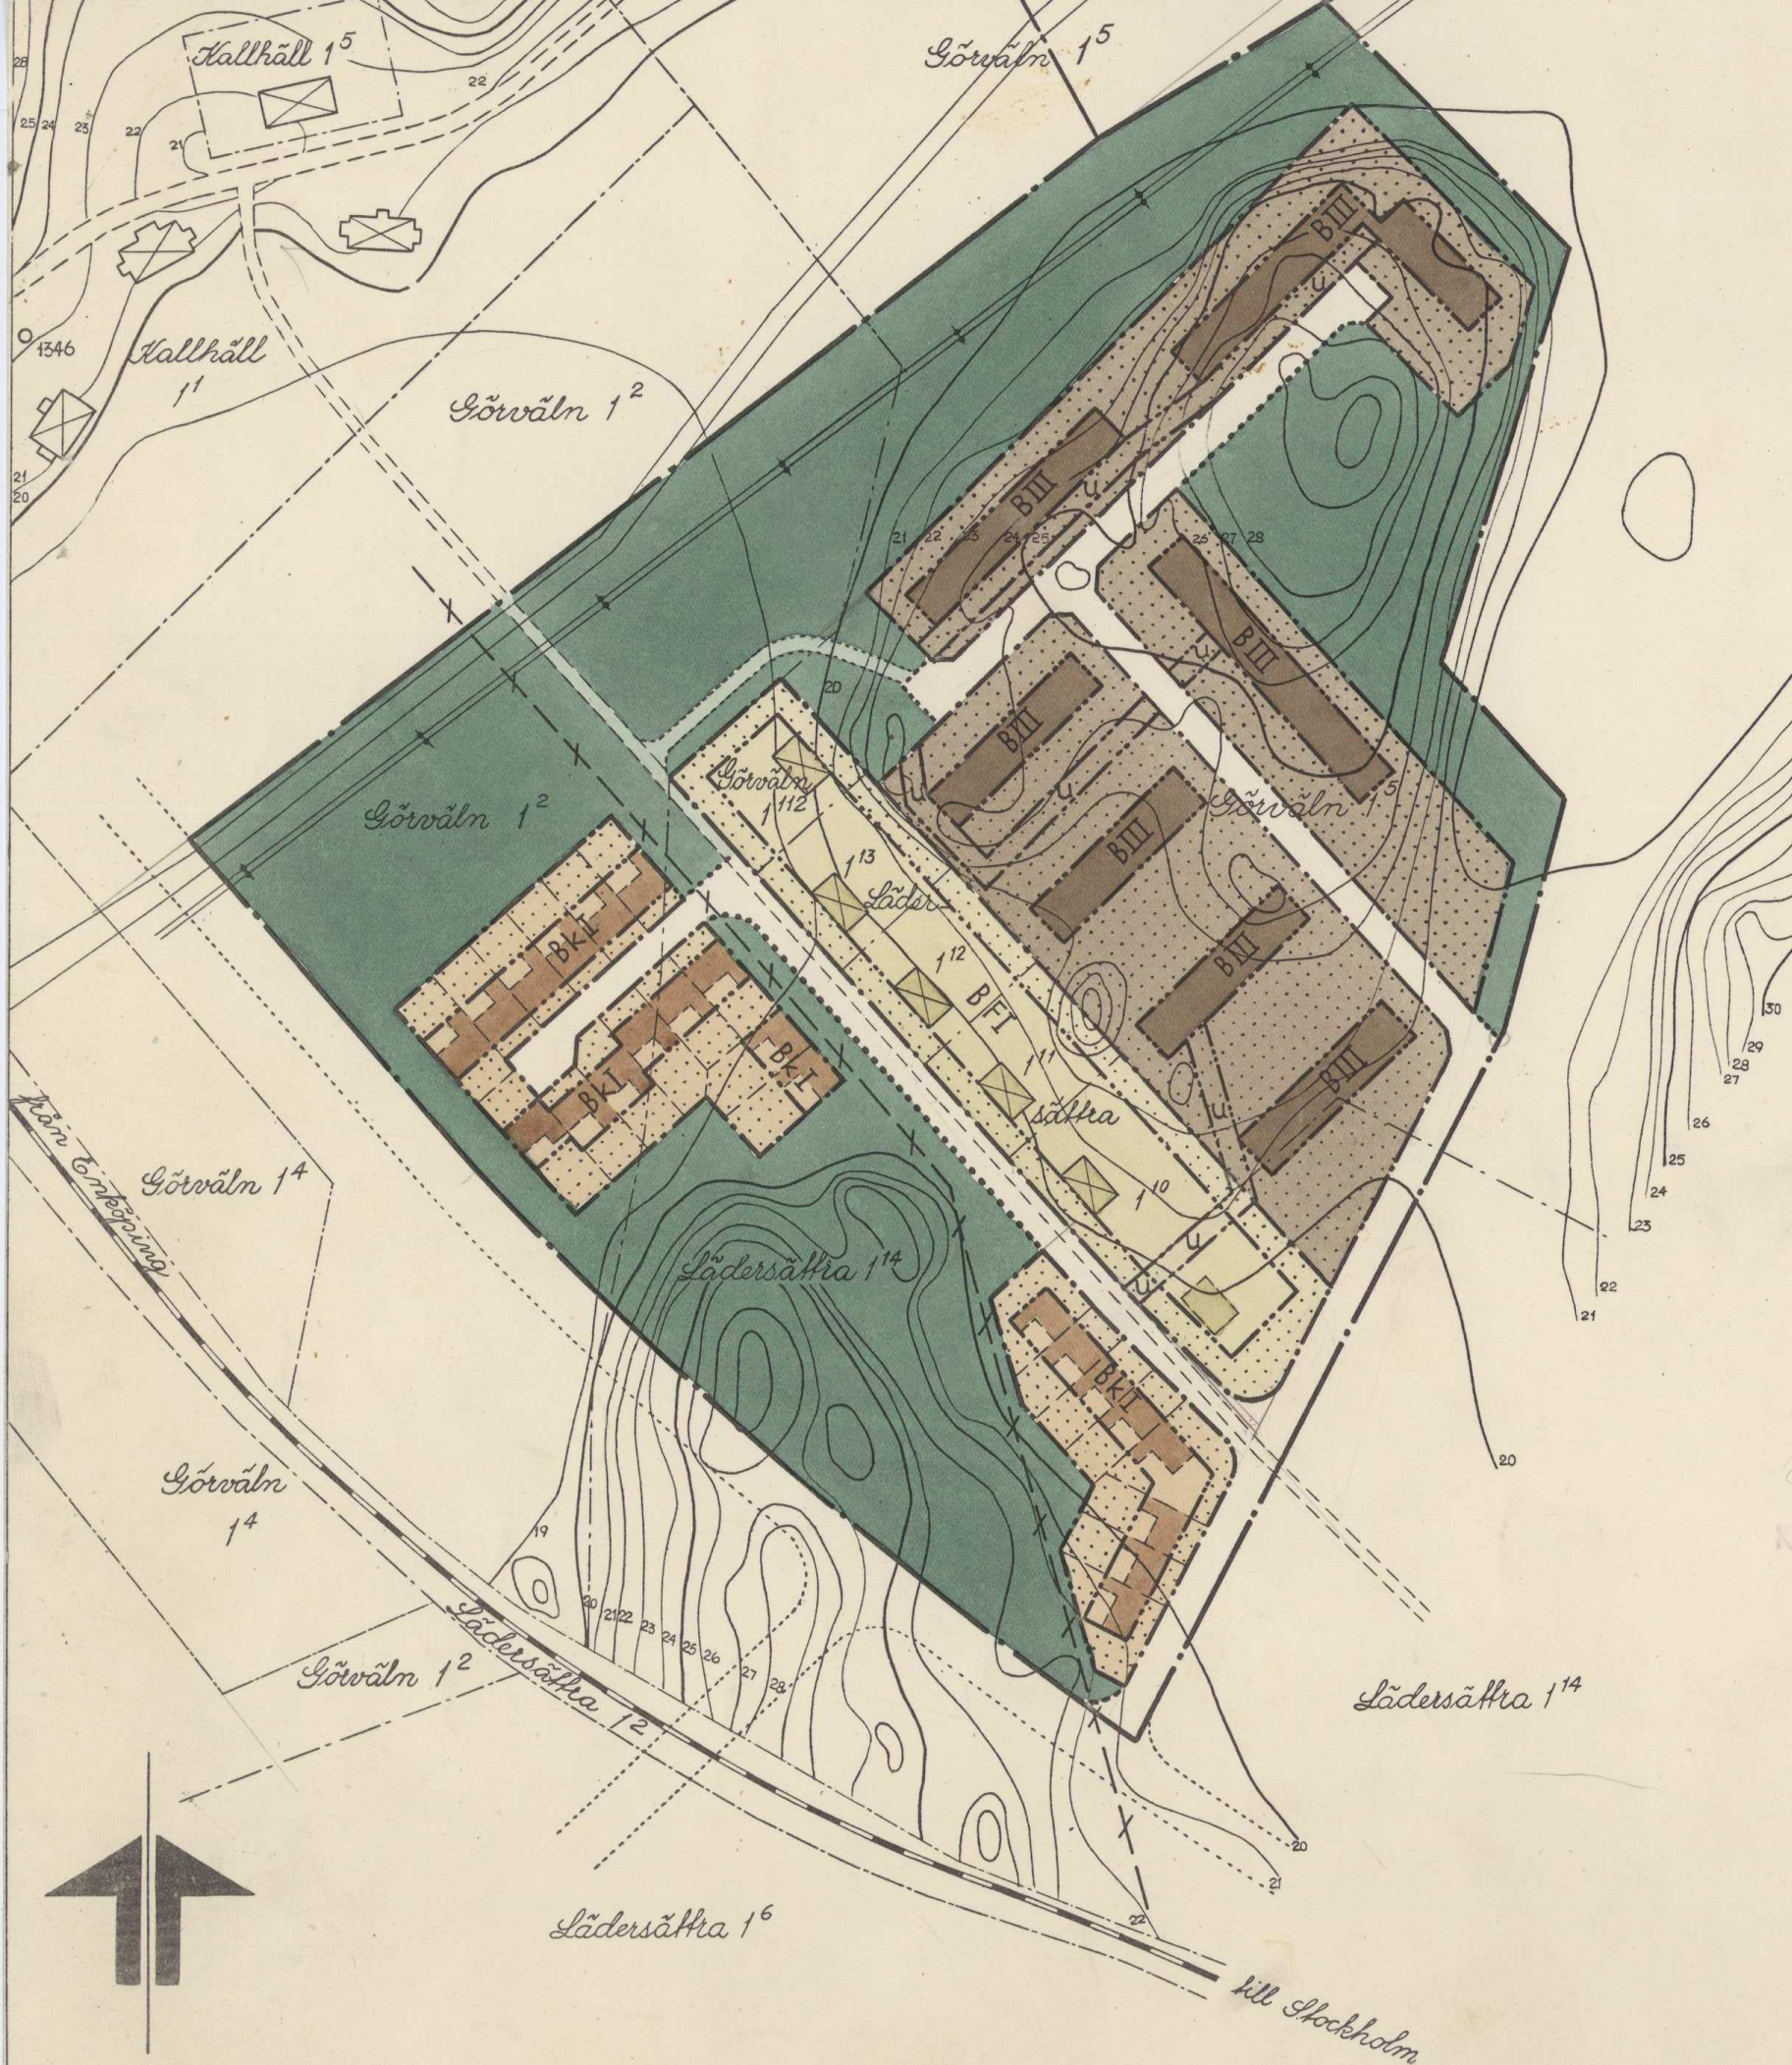

GRUNDKARTAN:

- FASTIGHETSGRÄNS
- VÄG
- JÄRNVÄG
- KRAFTLEDNING
- BEFINTLIGA BYGGNADER
- NIVÅKURVOR
- POLYGONPUNKT
- BEFINTLIG HUVUDVATTENLEDNING
- GÄLLANDE PLANGRÄNS

PLANFÖRSLAGET:

- PLANGRÄNS
- OMRÅDESGRÄNS
- BESTÄMMELSEGRÄNS
- GRÄNS MELLAN GATA OCH ALLMÄN PLATS EJ AVSEDD ATT FASTSTÄLLAS
- FÖRESLAGEN TOMTGRÄNS
- ALLMÄN PLATS, GATA
- " " , PARK, PLANTERING
- OMRÅDE FÖR BOSTADSÄNDAMÅL
- MARK SOM EJ FÅR BEBYGGAS
- " TILLGÄNGLIG FÖR ALLMÄNNA UNDERJORDISKA LEDNINGAR
- BYGGNADSSÄTT
- VÅNINGSENTAL
- FÖRESLAGEN BYGGNAD EJ AVSEDD ATT FASTSTÄLLAS

År 1960 den 6 februari
 Byggnadsplan på ett Enstyrelsebeslut samma dag
 närmare utvisar; och må enligt 150 § 3 st. byggnadslagen talan icke
 fullgöras mot nämnda beslut, varför detsamma omedelbart vunnit
 laga kraft, betygar, Stockholm å landskansliet som ovan.

På tjänstens vägnar
 Bo Ljunberg

Malmsten

FÖRSLAG TILL BYGGNADSPLAN FÖR UTBYGGNADSETAPP I AV SÖDRA KALLHÄLL JÄRFÄLLA KOMMUN STOCKHOLMS LÄN

UPPRÄTTAT AV VATTENBYGGNADSBYRÅN I MAJ 1959

Gunnar Lindman
 GUNNAR LINDMAN

Arvo Nenn
 ARVO NENN

PÅ GRUNDVAL AV EN AV DISTRIKTSLANTMÄTARE L. LJUNGGREN
 ÅR 1950 SAMMANSTÄLLD GRUNDKARTA

SKALA 1:2000

M 10 0 50 100 200 300 M