


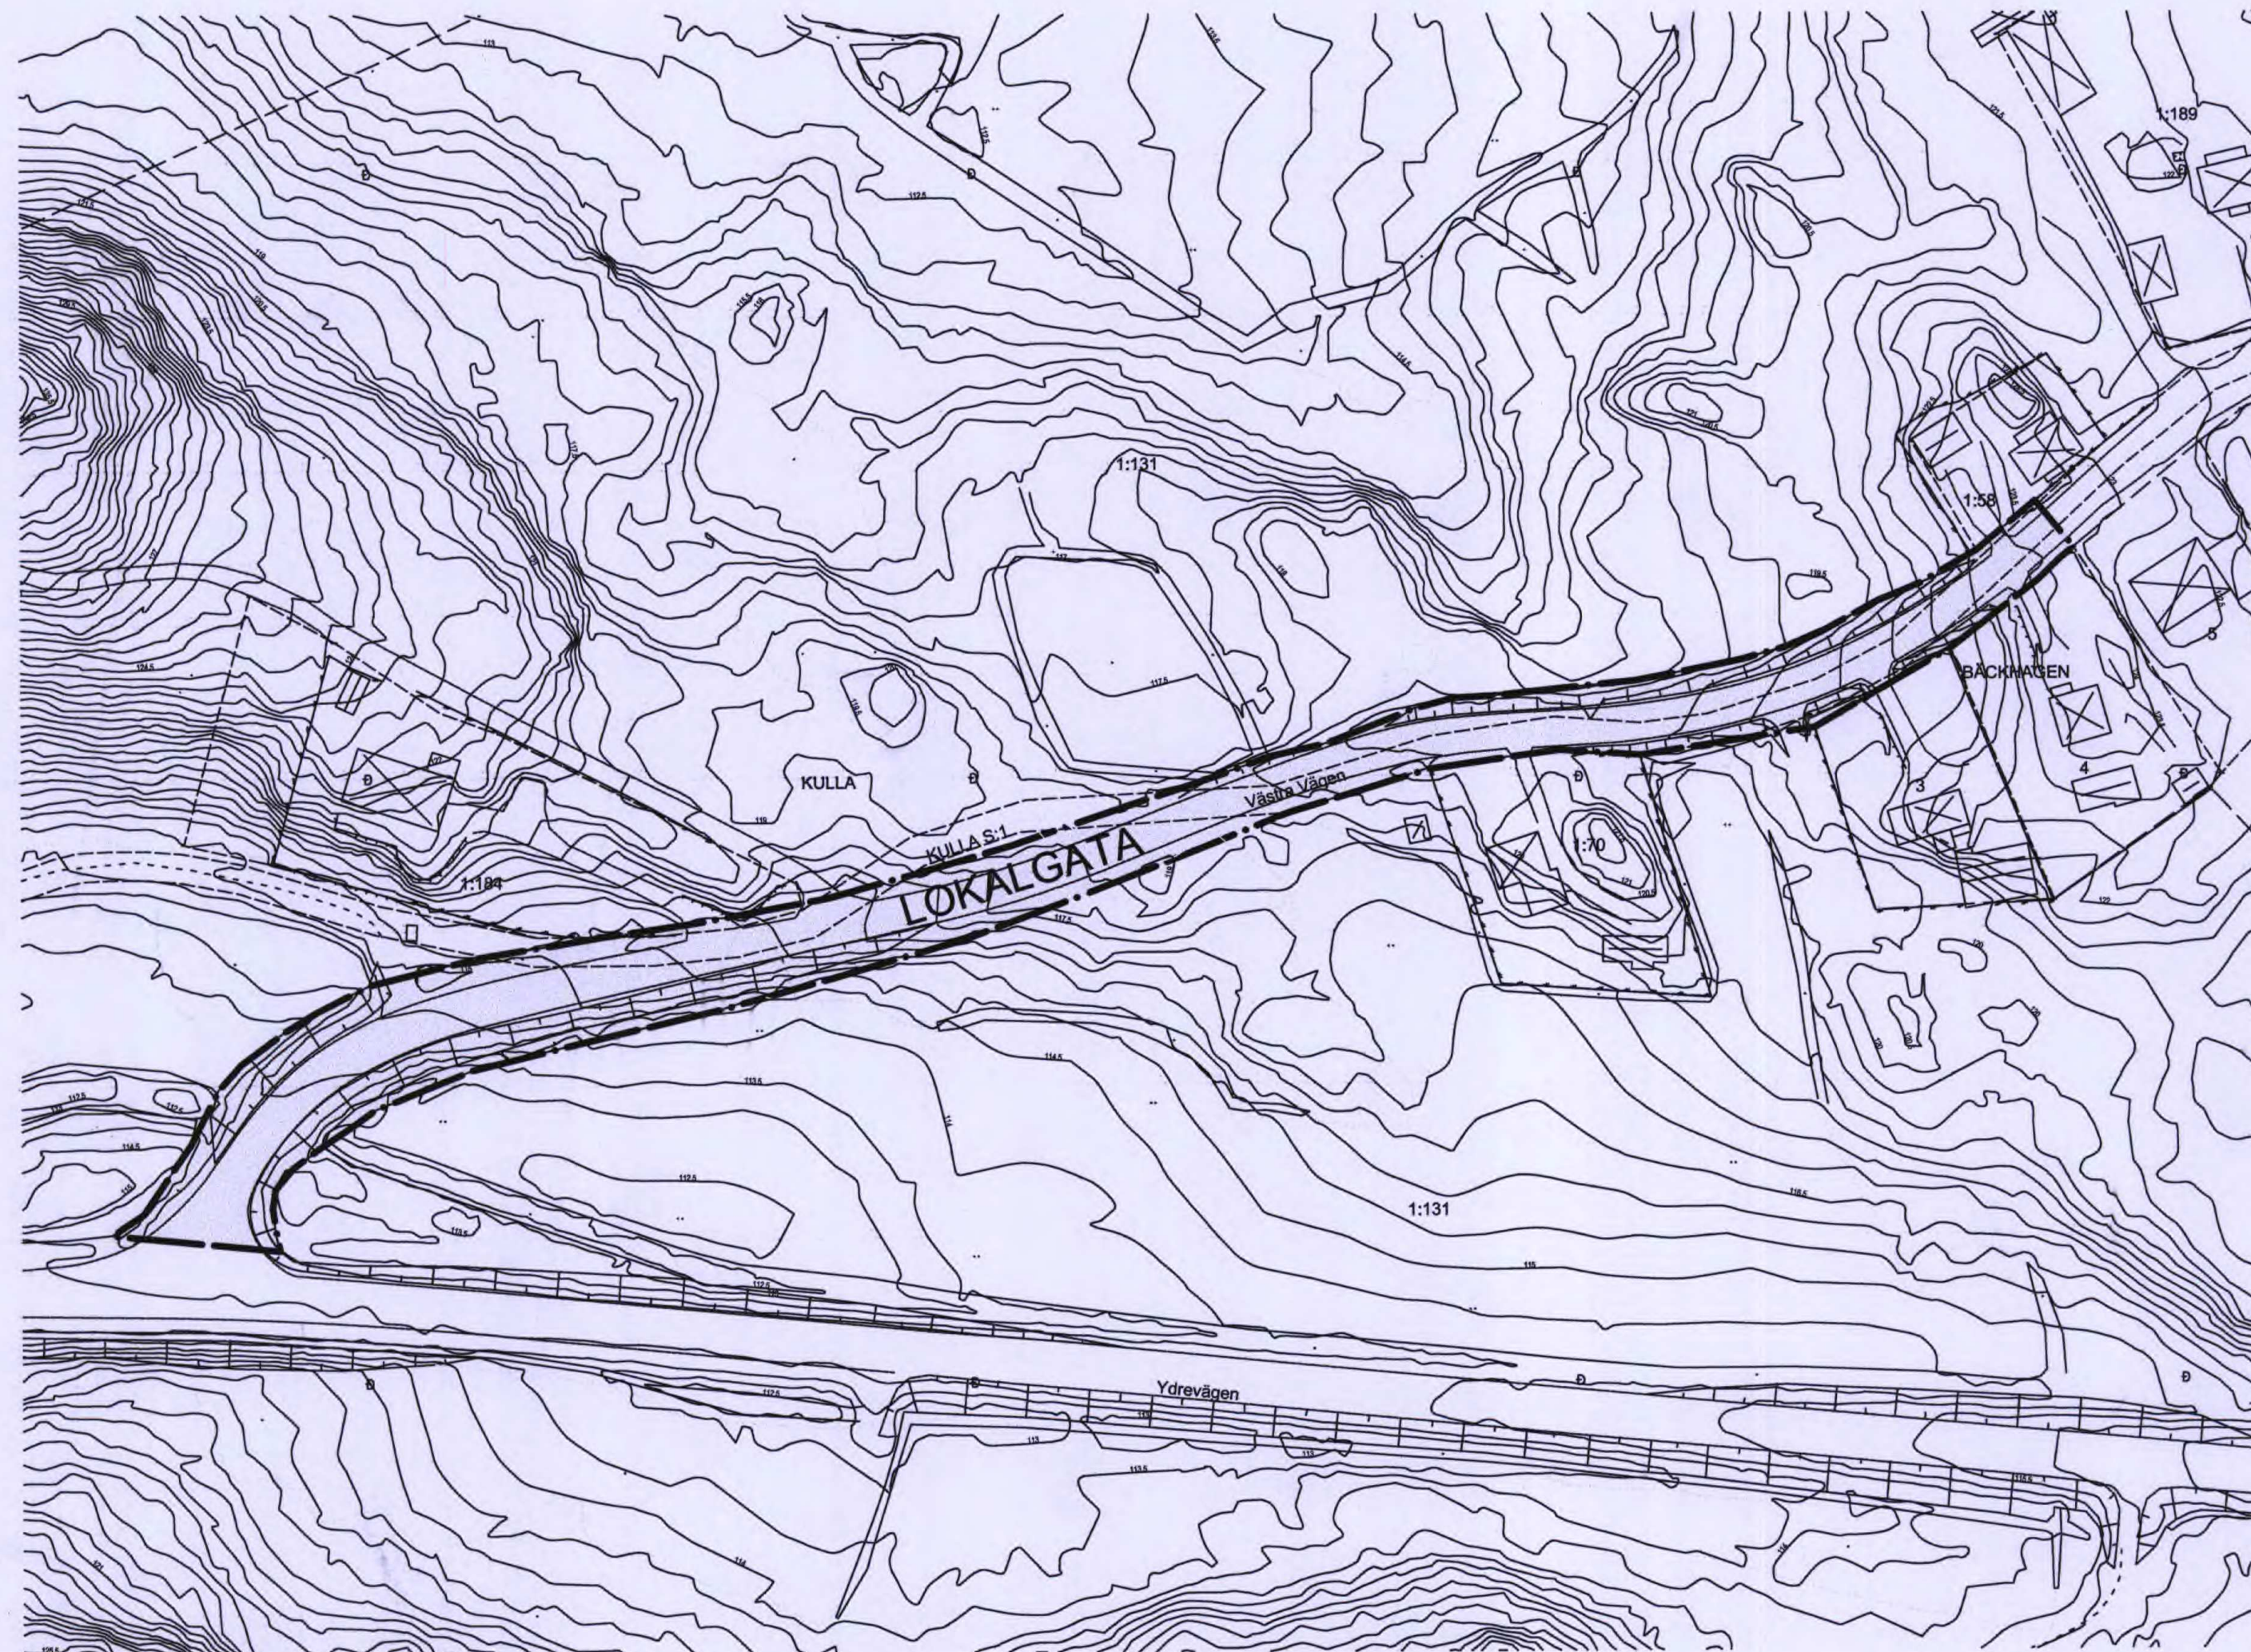

Grundkarta över Kulla
1:131 m.fl.

Grundkartan är upprättad som utdrag av Kinda kommuns digitala primärkarta.

Koordinatsystem: Plan Swebref 99 15 00
Höjd RH2000

Karttillståndet avser förhållanden i november 2012.

Fastighetsgränser, Lr, FS och Serv är hämtade från Lantmäteriet.

Detaljer i kartan är geodetiskt mätta eller digitaliserade från ortofoto/flygfoto.

Kinda kommun
Östergötlands län
Upprättad 2012-11-26
av Metria AB i Tranås
Rev 2013-02-25

Åke Lindvall
regionchef

0 10 20 30 40 50 100 m Skala
1:1000

Detaljplan för
DEL AV VÄSTRA VÄGEN
KISA KINDA KOMMUN
ÖSTERGÖTLANDS LÄN

PLANKARTA MED BESTÄMMELSER

Följande gäller inom områden med nedanstående beteckningar. Endast angiven användning och utformning är tillåten. Bestämmelser utan beteckning gäller inom hela planområdet

GRÄNSER

- · — Planområdesgräns tillika användningsgräns
- · — Användningsgräns

ANVÄNDNING AV MARK

Allmänna platser

LOKALGATA Lokaltrafik

ADMINISTRATIVA BESTÄMMELSER

Genomförandetid

Genomförandetiden är 5 år från den dag planen vinner laga kraft

Huvudmannaskap

Kommunen är huvudman för allmänna platser

Linköping 2012 11 28

Bo Lindén

Arkitekt CTH

Fotokopians överensstämmelse
med originalet intygas:

Monica Danielsson

Antagande 2013-03-05/NDn
Laga kraft 2013-03-28/NDn

0513-P1316

Plan nr III Kisa