


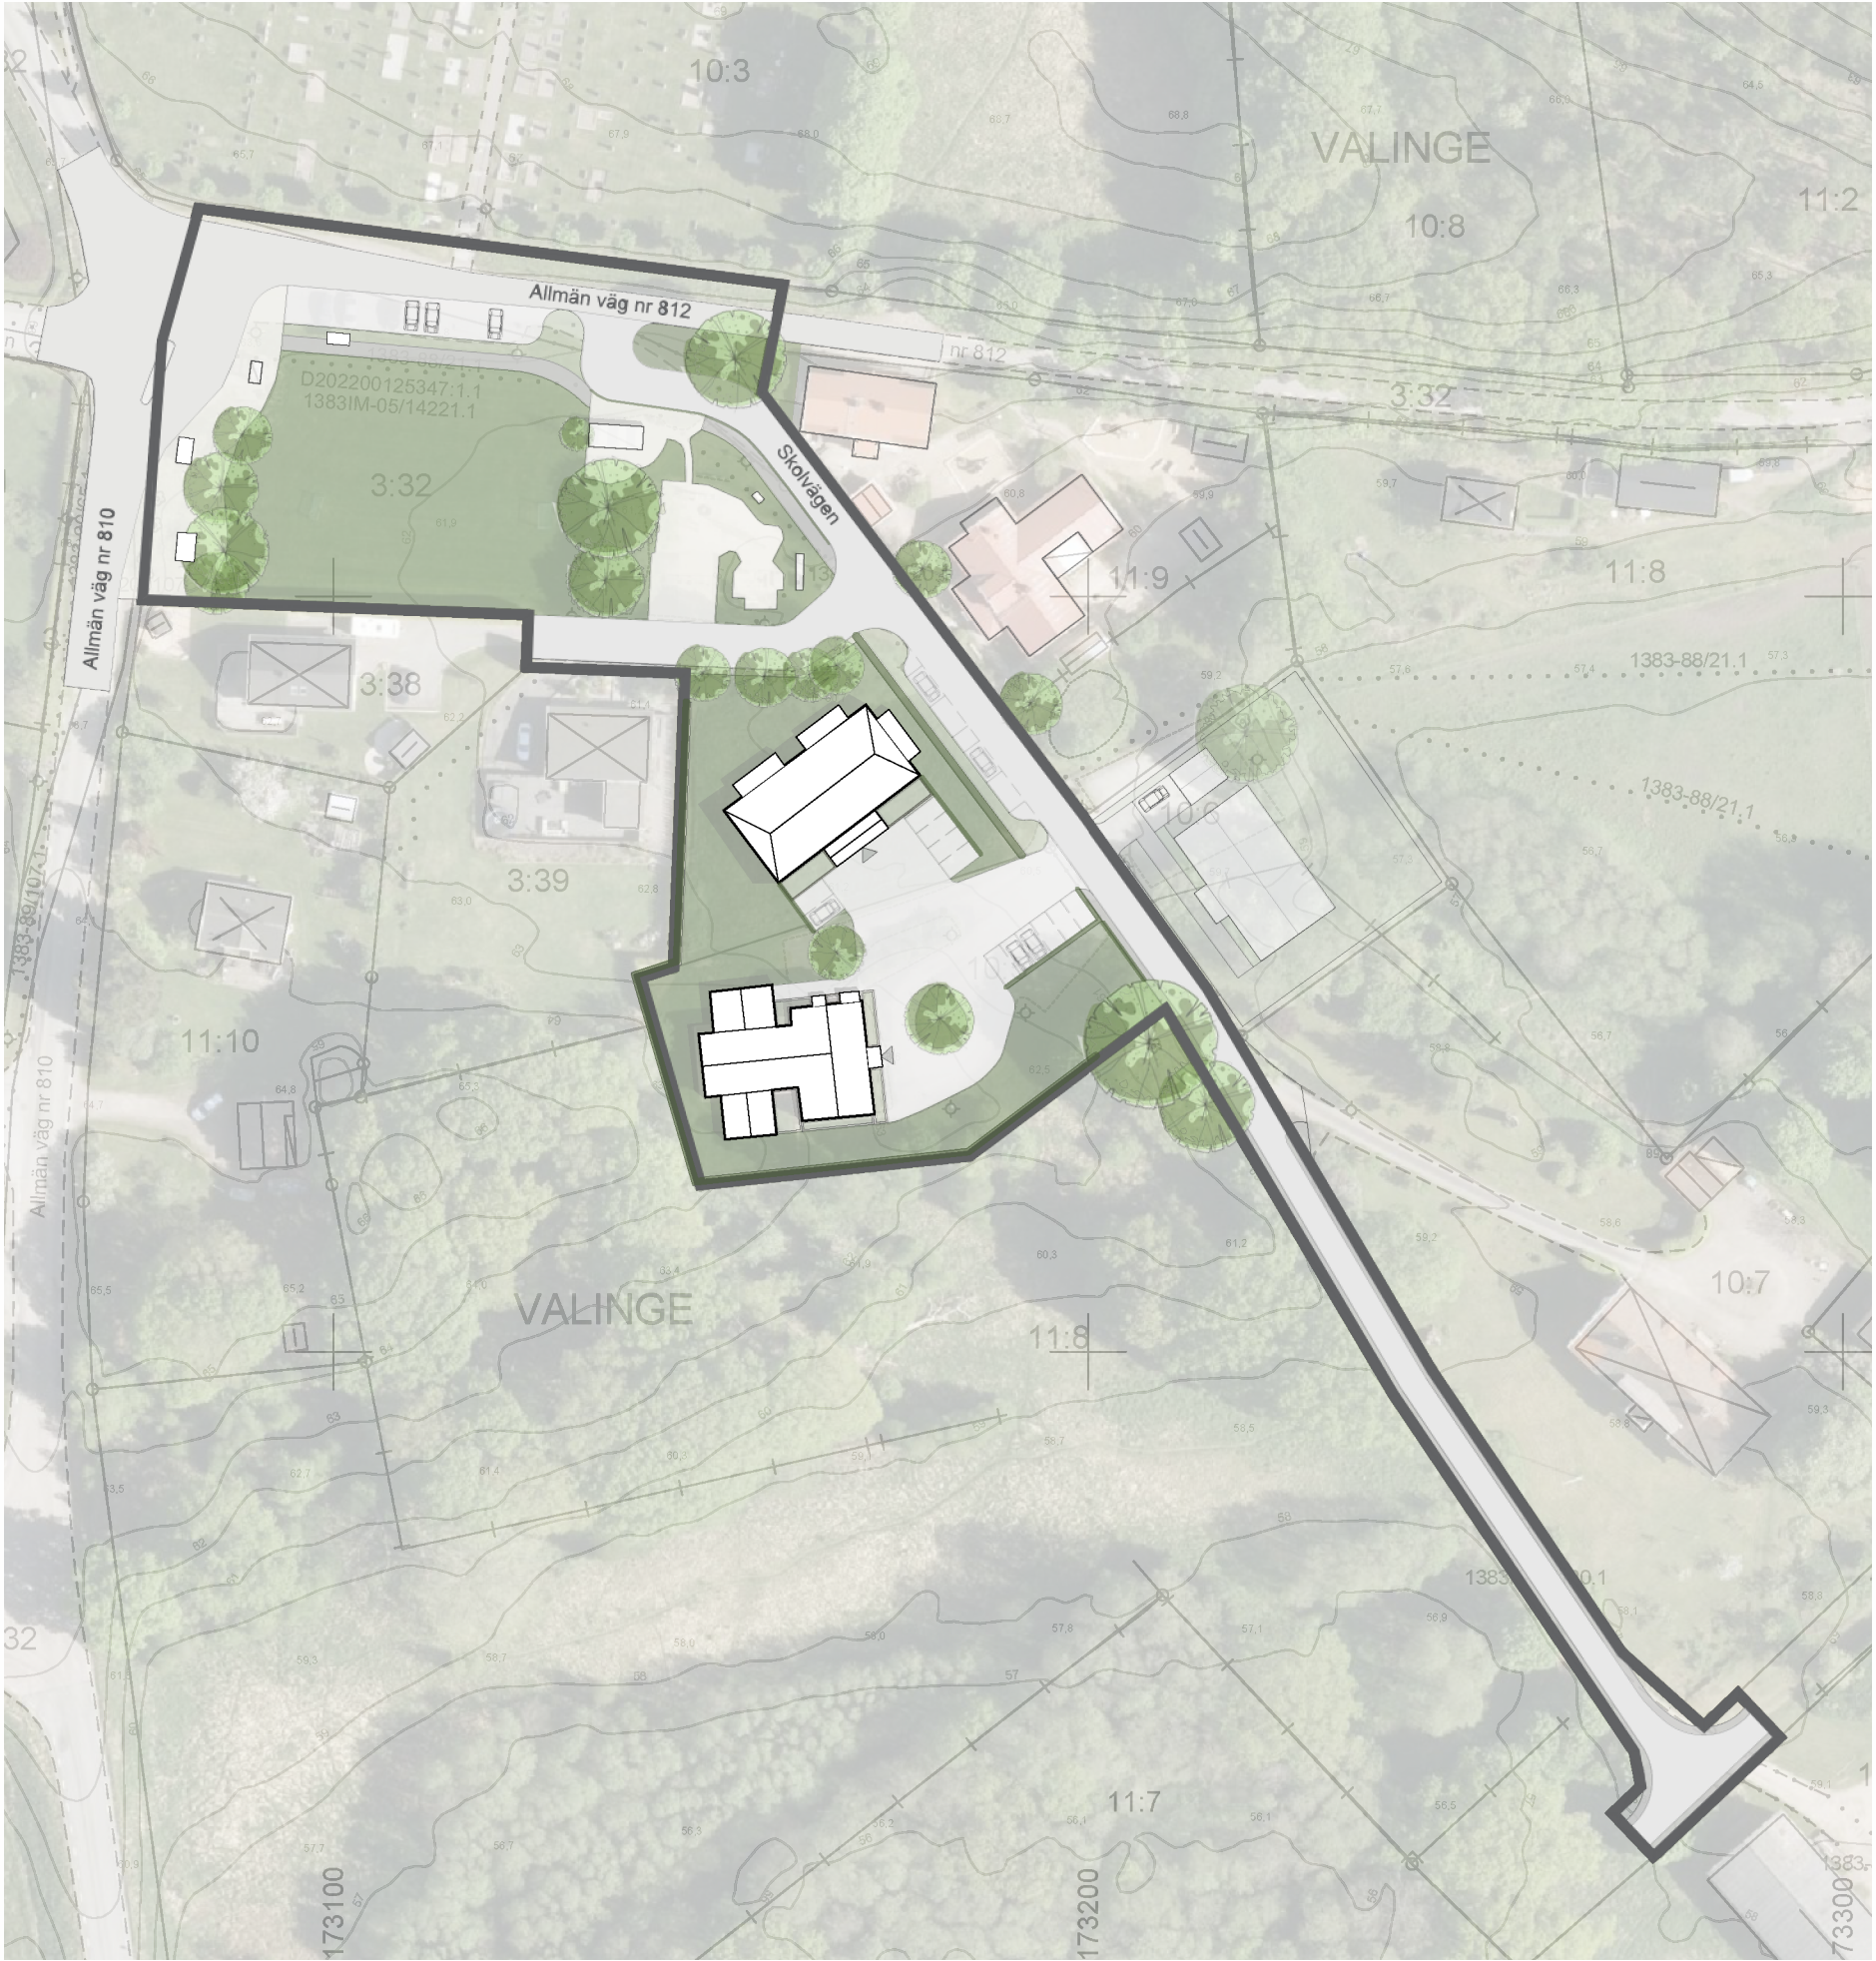

BETECKNINGAR GRUNDKARTA


- Trakt/kvartersgräns
- Fastighetsgräns
- LINDHOV/RENN Trakt/kvartersnamn
- 3:0, S:1 Fastighet/Samfällighetsbeteckning
- GA1, GA1 Gemensamhetsanläggning, Yta/Linje
- 1383-88/21.1 Servitut, Ledningsrätt, Yta/Linje/Punkt
- Gränspunkt
- Bostadshus, Husliv/Takfot
- Komplementbyggnad, Husliv/Takfot
- Skärmtak, Husliv/Takfot
- Övrig byggnad/Transformatorstation
- Tillbyggnad, Takfot
- Väggkant/GC-kant
- Refug/Anläggning
- Belysningsstolpe
- Markhöjd
- Höjdstoppunkt
- Höjdkurvor
- Murmitt
- Barträd/Lövträd
- Markkantilje

Grundkartan är framställd genom utdrag och komplettering av Varbergs kommuns digitala baskarta.

Aktualitet
Fastighetsindelning: 2025-04-24
Detaljinformation: 2025-04-24

Karin Fridstrand
Avdelningschef

Koordinatsystem: SWEREF 99 12 00
Höjdsystem: RH 2000
Skala: 1:1000

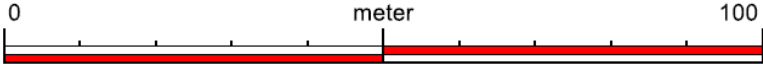

Skala 1:1000 (A3)



VARBERGS
KOMMUN

Diarienummer:
SBK-2022-1589

Illustrationskarta tillhörande detaljplan för

Centrala Valinge

del av Valinge 3:32 och Valinge 10:5 m.fl.

Valinge, Varbergs kommun

Upprättad av Stadsbyggnadskontoret
Datum 2025-10-09