


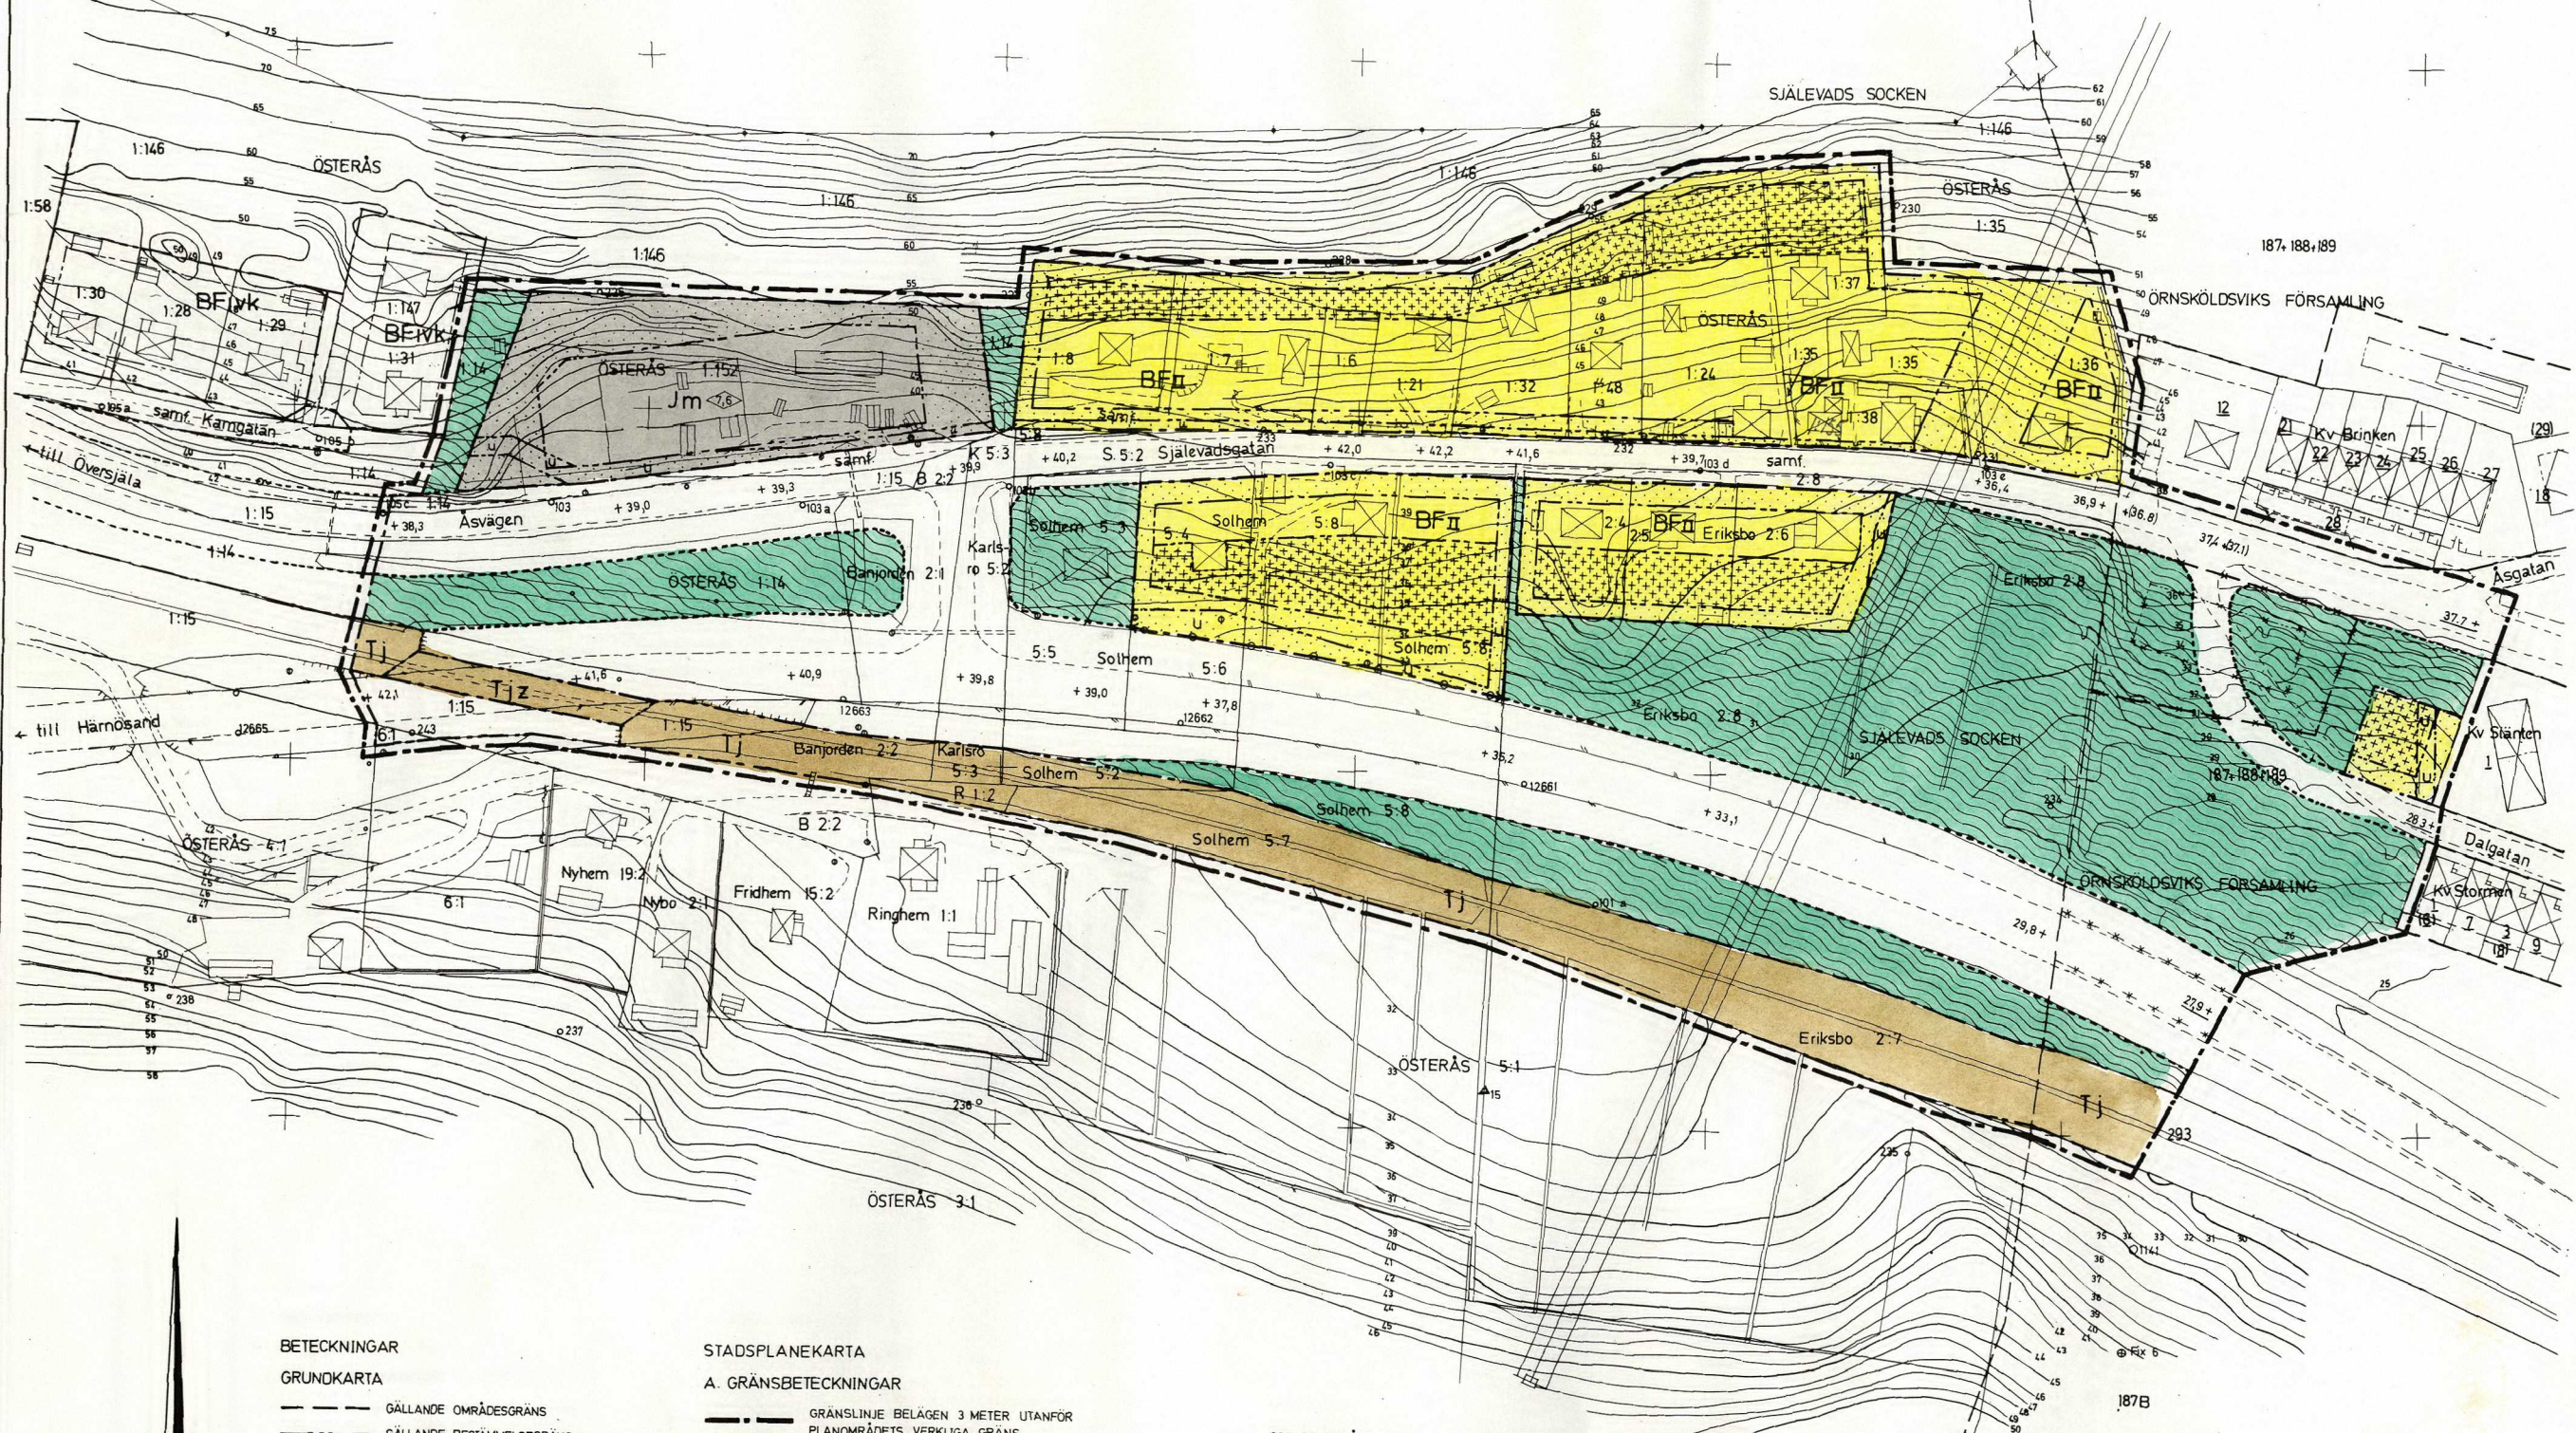

BETECKNINGAR

GRUNDKARTA

- GÄLLANDE OMRÅDESGRÄNS
- GÄLLANDE BESTÄMMELSGRÄNS
- FASTIGHETSGRÄNSER
- 3:5 22 FASTIGHETSBETECKNINGAR
- VÄGAR
- DIKE, TRUMMA
- STAKET
- STENMUR
- JÄRNVAGSPÅR
- BOSTADSHUS RESP UTHUS
- HÖJDKURVOR
- ELEKTRISK HÖGSPÄNNINGSLEDNING
- RUTNÄTSPUNKT
- POLYGONPUNKT
- VATTENPOST
- KLOAKBRUNN

STADSPLANEKARTA

A. GRÄNSBETECKNINGAR

- GRÄNSLINJE BELÄGEN 3 METER UTANFÖR PLANOMRÅDETS VERKLIGA GRÄNS
- GÄLLANDE OMRÅDESGRÄNS AVSEDD ATT BIBEHÅLLAS
- GÄLLANDE BESTÄMMELSGRÄNS AVSEDD ATT BIBEHÅLLAS
- GÄLLANDE OMRÅDESGRÄNS AVSEDD ATT UTGÅ
- GÄLLANDE BESTÄMMELSGRÄNS AVSEDD ATT UTGÅ
- KVARTERS- ELLER ANNAN OMRÅDESGRÄNS
- BESTÄMMELSGRÄNS
- GRÄNSLINJE EJ AVSEDD ATT FASTSTÄLLAS
- FÖRBUD MOT UTFART
- TVÄRSTRECK MED PIL MARKERAR FÖRBUDETS SLUT

B. OMRÅDESBETECKNINGAR

- ALLMÄN PLATS
- GATA ELLER TORG
- PARK ELLER PLANTERING

BYGGNADSKVARTAL

- BF OMRÅDE FÖR BOSTADSÄNDAMÅL FRISTÄENDE HUS
- BFI OMRÅDE FÖR SMÅINDUSTRIÄNDAMÅL

SPECIALOMRÅDE

- Trafikområde
- Tj OMRÅDE FÖR JÄRNVAGSÄNDAMÅL

C. ÖVRIGA BETECKNINGAR

- MARK SOM ICKE FÅR BEBYGGAS
- U MARK FÖR UTHUS O.D.YL
- Z MARK TILLGÄNGLIG FÖR UNDERJORDISKA LEDNINGAR
- MARK TILLGÄNGLIG FÖR ALLMÄN GATUTRAFIK
- +00 GÄLLANDE GATUHÖJD
- +00 GÄLLANDE GATUHÖJD AVSEDD ATT UTGÅ
- +00 GATUHÖJD
- II ANTAL VÅNINGAR
- 00 BYGGNADSHÖJD

GRUNDKARTAN UPPRÄTTAD BETRÄFFANDE OMRÅDET I SJÄLEVADS SOCKEN ÅR 1970 AV LANTMÄTARE MATS NORDESJÖ OCH BETRÄFFANDE ÖRNSKÖLDSVIKS FÖRSAMLING ÅR 1971 AV STADSINGENJÖR BENGT LINDHOLM.

Den 17.4.1972 fastställde länsstyrelsen i Västernorrlands län denna stadsplan. Beslutet har vunnit laga kraft. Harnösand 26.5.1972. På tjänstens vägnar: U. Johansson

SJÄLEVADSGATAN M.M.
SJÄLEVADS SOCKEN OCH ÖRNSKÖLDSVIKS FÖRSAMLING,
I ÖRNSKÖLDSVIKS KOMMUN

FÖRSLAG TILL STADSPLAN
STADSPLANEKARTA SKALA 1:1000

SJÄLEVAD 1971-05-04

ERIK GLUD
stadsplanechef

STURE LUNDBERG
stadsplaneingenjör

Tillhör byggnadsnämndens i Örnsköldsviks kommun beslut den 22.7.1971 § 403 betygas i tjänsten: Birgit Sjögren

Den 13/12 1971 § 607 blev detta förslag till stadsplan antaget av kommunfullmäktige i Örnsköldsviks kommun, betygas i tjänsten: Ingemar Bodin

KÖPIANS LIKHET MED ORIGINALT BESTYRKES:

Margareta Westberg

ÖRNSKÖLDSVIK

72.04.17