

Förslag till byggnadsplan

över alla ägorna till fastigheten


Ösbyholm 1⁹

i Frötuna socken och kommun

upprättad år 1960 av

Olof Dahlqvist
förfogandelantmätare

Fastställt den 21.7-1961

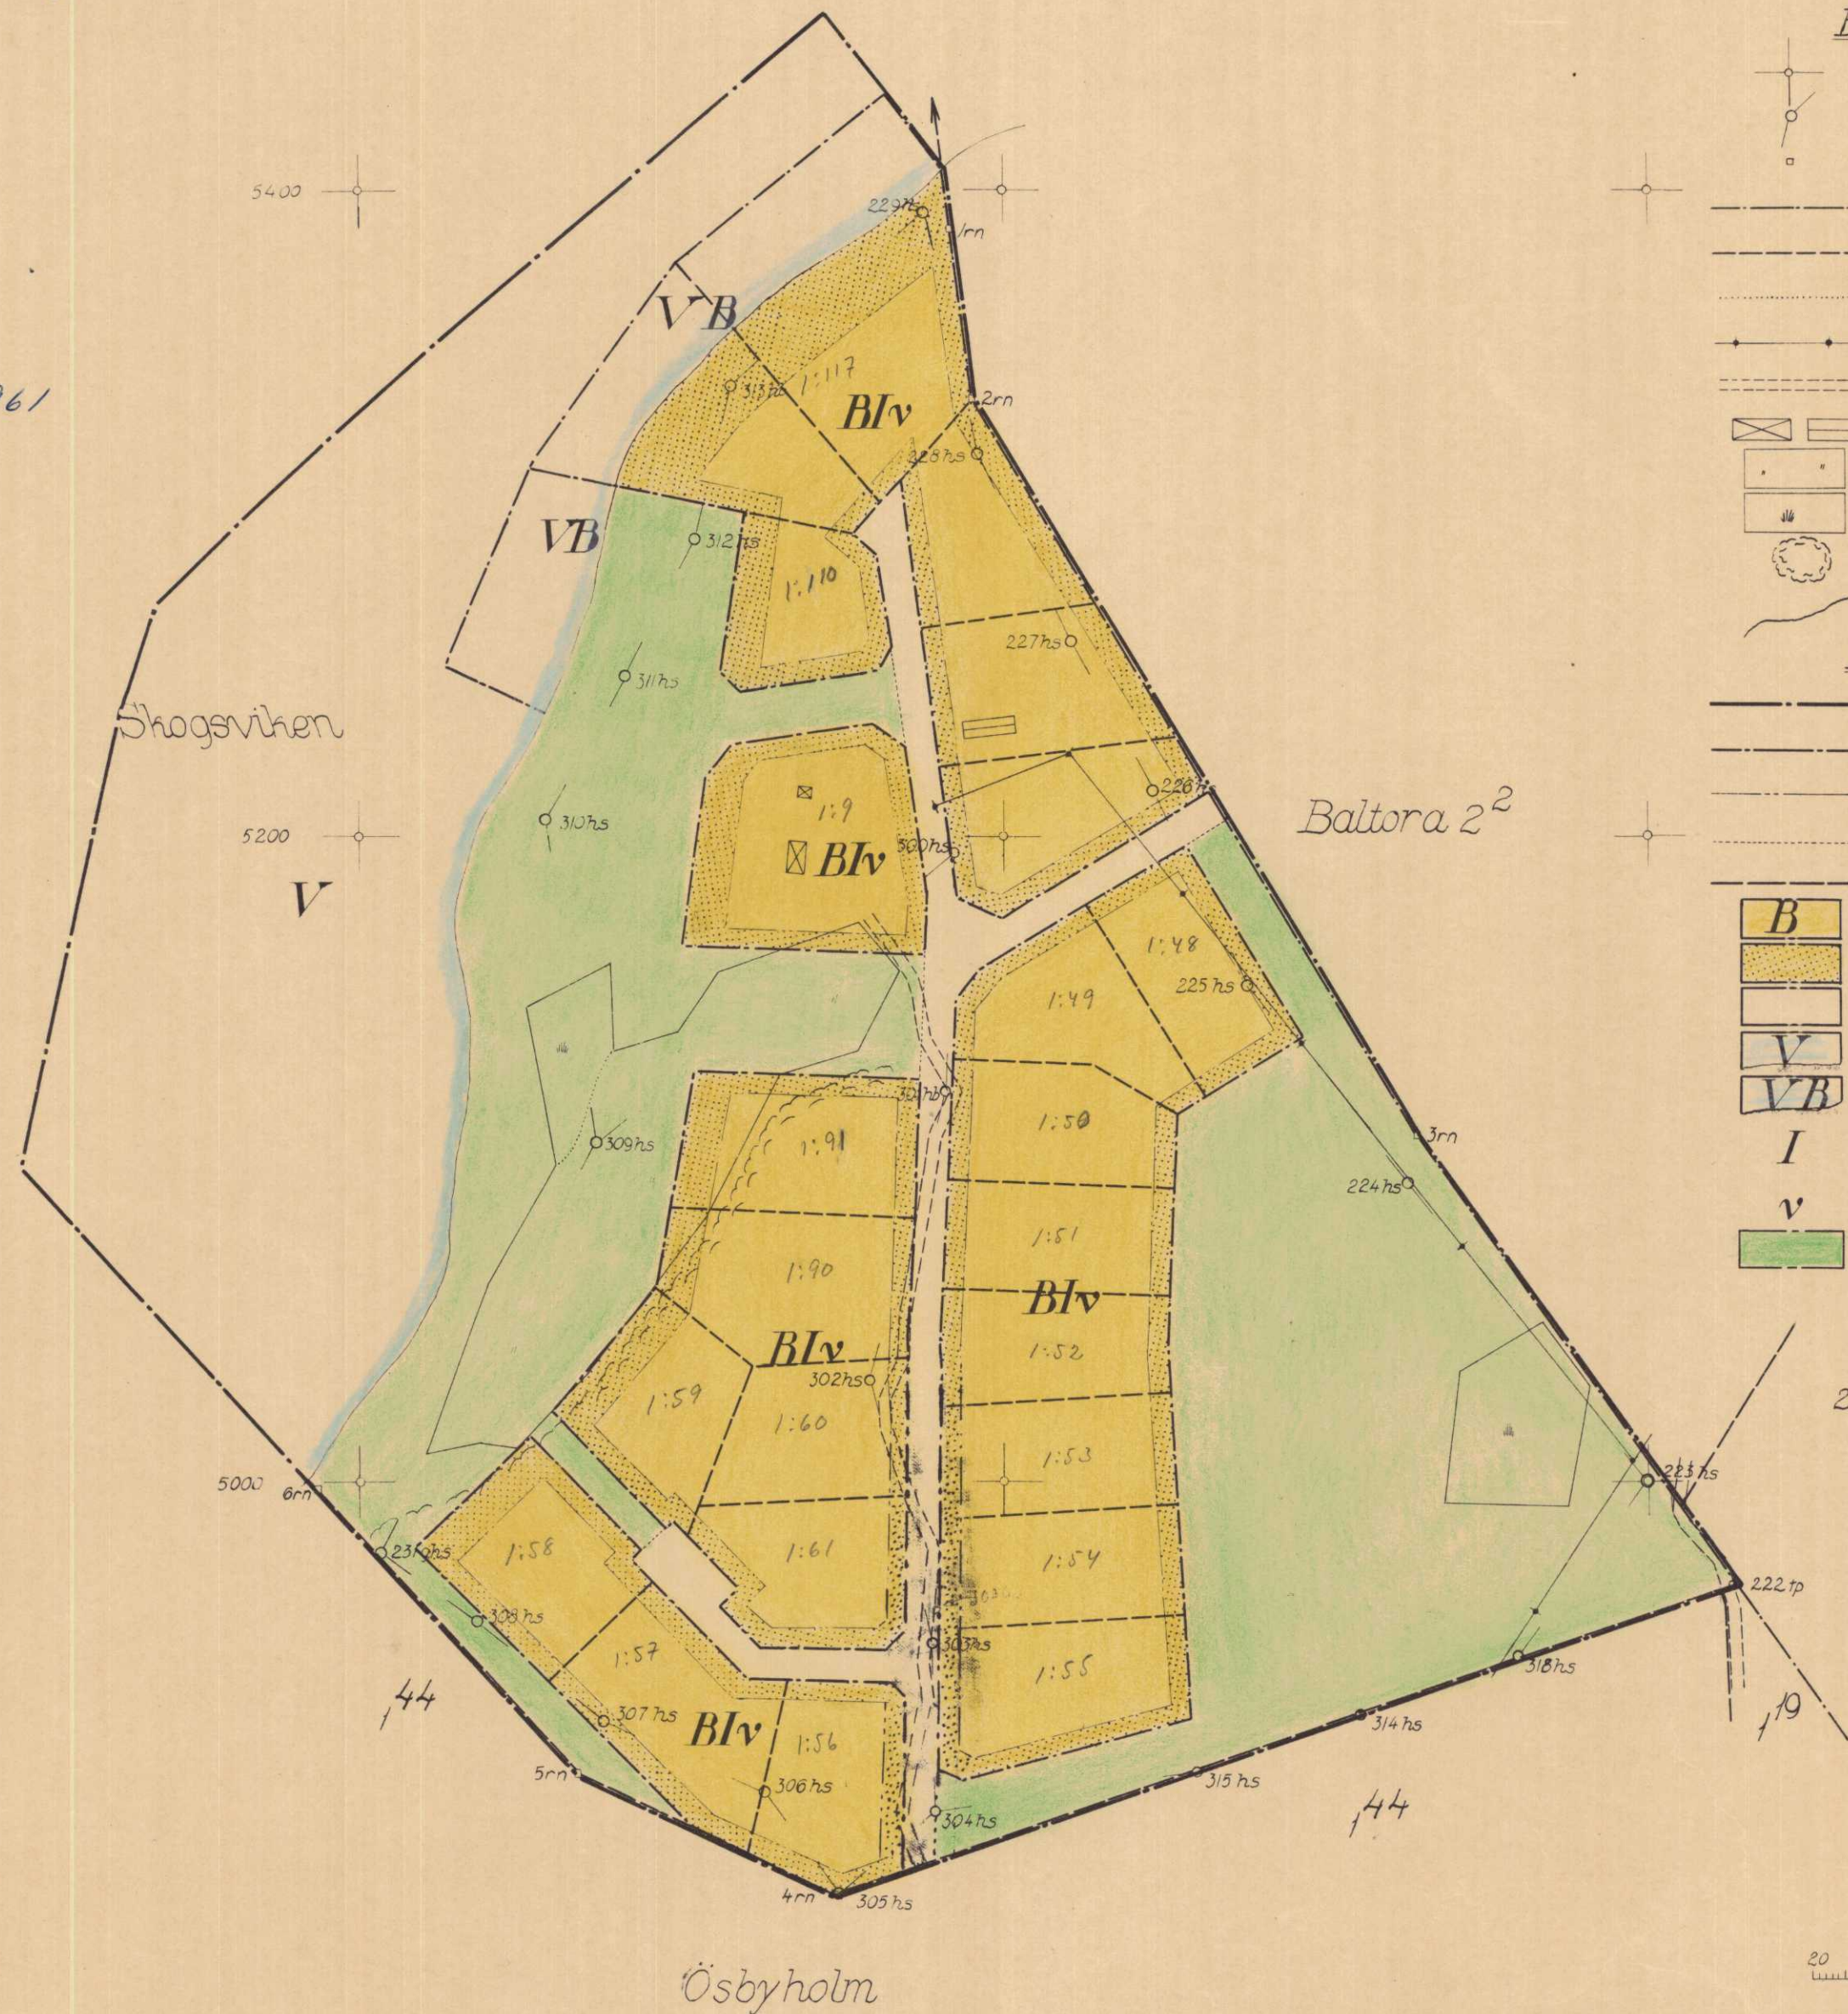

Beteckningar

Befintliga förhållanden

- punkt i rutnät
- polygonpunkt
- gränsmärke
- gräns för by eller hemman
- fastighetsgräns
- gräns mellan olika ägoslag
- elektrisk högspänningsledning
- väg
- bostadshus resp. uthus
- åker
- hagmark och betesmark
- berg
- sjöstrand

Byggnadsplaneförslaget

- gräns för byggnadsplan
- områdesgräns
- bestämmelsegräns
- gränslinje ej avsedd att fastställas
- tomtplatsgräns ej avsedd att fastställas
- mark för bostadsändamål
- mark som ej får bebyggas
- allmän plats, vägmark
- vattenområde
- vattenområde, som får överbyggas
- antal våningar
- inredd vind
- allmän plats, park

Skala 1:2000