

KVARTERET MURAREN, DEL AV
inom Arvidsjaurs stadsregisterområde
och kommun, Norrbottens län

Förslag till DETALJPLAN

Upprättat av Arvidsjaurs lantmäteridistrikt
1988-12-20

ok
Staffan Lundberg
Distriktslantmätare

Skala 1:1000



PLANBESTÄMMELSER

Följande gäller inom områden med nedanstående bestämmelser

0. GRÄNSBETECKNINGAR

- Gräns för planområdet 4 m utanför
- - - - - Användningsgräns
- - - - - Egenskapsgräns
* - - - * Utgående användningsgräns
- * - - - Utgående egenskapsgräns

1. MARKANVÄNDNING

Endast angiven användning är tillåten

ALLMÄN PLATS

- LEK Anlagd lekplats
BOLL BOLLPLAN

2. ADMINISTRATIVA BESTÄMMELSER

- a) Planens genomförandetid slutar
5 år efter den dag planen vunnit
laga kraft
b) Tomtindelningen för Muraren 22, 23
och 24 upphör att gälla

BETECKNINGAR TILL GRUNDKARTAN

GRÄNSER

- KVARTERS-ELLER ANNAN OMRÅDESGRÄNS
- - - - - FASTIGHETSGRÄNS
- - - - - BESTÄMMELOMRÅDESGRÄNS

BYGGNADER

- BOSTADSHUS RESP UTHUS KARTERAT EFTER HUSLIVET
□ BOSTADSHUS RESP UTHUS KARTERAT EFTER TAKKONTUREN
□ SKÄRMTAK

FASTIGHETSBETECKNINGAR

- MURAREN
15
KVARTERSNAMN
TOMTNUMMER
STADSÄGA ELLER STADSÄGDOMRÅDE
BETECKNING FÖR SAMFÄLLT OMRÅDE

ÖVRIGT

- STAKET, GÅRDESGÅRD ELLER PLANK
——— HÄCK
- - - - - VÄG RESP GÅNGSTIG
- - - - - SLÄNT
- - - - - GRÄNS MELLAN GÅNGBANA OCH KÖRBANA
- - - - - STENMUR
- - - - - STÖDMUR
- - - - - DIKE ELLER LIKNANDE
- - - - - ÅGOSLAGSGRÄNS
* * * BARRSKOG RESP LÖVSKOG
* * * ÅKER RESP KÄRR
* * * TRÄD

PUNKTER


- o 74162 POLYGONPUNKT
- - - - - RUTNÄTSPUNKT

LEDNINGAR

- - - - - ELLEDNING

HÖJDFÖRHÅLLANDEN

- 88.7 FASTSTÄLLD HÖJD
387.1 AVVÄGD HÖJD (MASKINKOORDINAT)
386 NIVÅKURVOR MED M EKVIDISTANS
384

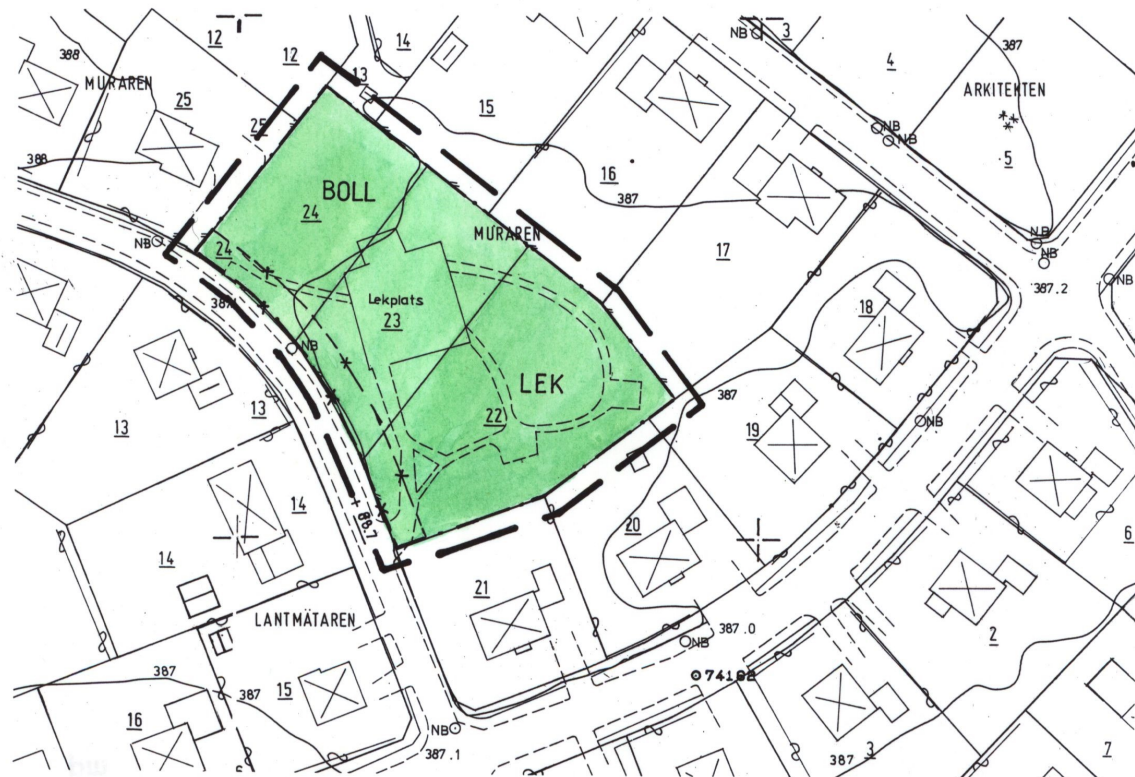

DETALJPLANEN

Antagen av byggnadsnämnden 1988-12-21 § 230.

Sten Ruderman

Beslutet har vunnit laga kraft 1989-01-19

Leif Lundberg

KOPIA ÖVERENSSTÄMMER
MED ORIGINALET BETYGAS.

Leif Lundberg
BN:S SEKR

25-1989/81